

DOSSIER TECHNIQUE

FORAGE D'EAU

Entreprise:

Client:

Maître d'oeuvre:

Exploitant:

Code National BSS: BSS004CCWV

N° Déclaration **: 103755

Police de l'eau *: 14-2021-00173

* Numéro de déclaration au titre de la police de l'eau

** N° d'enregistrement de déclaration préalable

Lieu de l'ouvrage : 880T ROUTE DE LA CHAPELLE HARENG
14100 MAROLLES

Coordonnées : Longitude 0 Latitude 0 Altitude : 164.00 m
Zone Lambert 1 carto métrique

Nombre de forages : 1

Date début de l'ouvrage : 18/01/2022 Resp. M. Ouvrage : NGOUMOU

Date fin de l'ouvrage : 19/01/2022 Resp. M. Oeuvre : GAUTIER

Machine : ECOFORE Resp. Chantier : GODEY

Date début pompage : Niveau statique non perturbé : 26.00 m

Date fin de pompage : Débit Maxi. d'essai : 4.00 m3/h

Nombre de nappes identifiées : Rabattement correspondant : 0.00 m

Notes :

TRONCONS de L'OUVRAGE

FORAGE D'EAU

Client:

Maître d'oeuvre:

Lieu de l'ouvrage : 880T ROUTE DE LA CHAPELLE HARENG

14100 MAROLLES

LITHOLOGIE

De	à	Libelle
0.00	1.00	TERRE
1.00	2.00	ARGILE ROUGE ORANGE A SILEX
2.00	9.00	ARGILE BLANCHE PLASTIQUE
9.00	15.00	ARGILE VERTE, GRIS
15.00	27.00	SABLE GRIS + CALCAIRE
27.00	49.00	CALCAIRE DUR GRIS BLANC

FORAGE

De	à	Ø"	Ømm	Mode de forage	Fluide de forage
0.00	20.00	8"7/8	225.00	M.f.t.	Air
20.00	49.00	6"1/2	165.00	M.f.t.	Air

* Reconnaissance

ARRIVEES D'EAU

Profondeur (m)	Débit (m3/heure)
30.00	1.00

TUBAGE

De	a	Ø"	Ømm	Epais.	Ecra.	Nature du tubage	Type	Slot	Vide %
0.00	33.00	4"7/8	125.00	0.00		P.v.c.	Tube-plein		
33.00	45.00	4"7/8	125.00	0.00		P.v.c.	Crepine fentes		50
45.00	49.00	4"7/8	125.00	0.00		P.v.c.	Tube-plein		

REMPLISSAGE

De	a	Ø"	Ømm	Matériau	Nature	Méthode de pose	Texture	Gra. (mm)	Vol. m3
0.00	20.00	4"7/8	125.00	Ciment	Clk	Sous pression			
20.00	49.00	4"7/8	125.00	Gravier	Graviers de loire	Gravitaire	Roule		

FORAGE D'EAU

Client :
Maître d'œuvre :


Travaux réalisés :
du : 18/01/2022 au : 19/01/2022

Coordonnées de l'ouvrage :
Lambert 1 carto métrique
Longitude (X): 0
Latitude (Y): 0
Altitude sol (Z): +164,000 m


Echelle : 1/246

Profondeurs en m au-dessous du repère zéro sol (signe + au-dessus)

Nombre de forages :
1

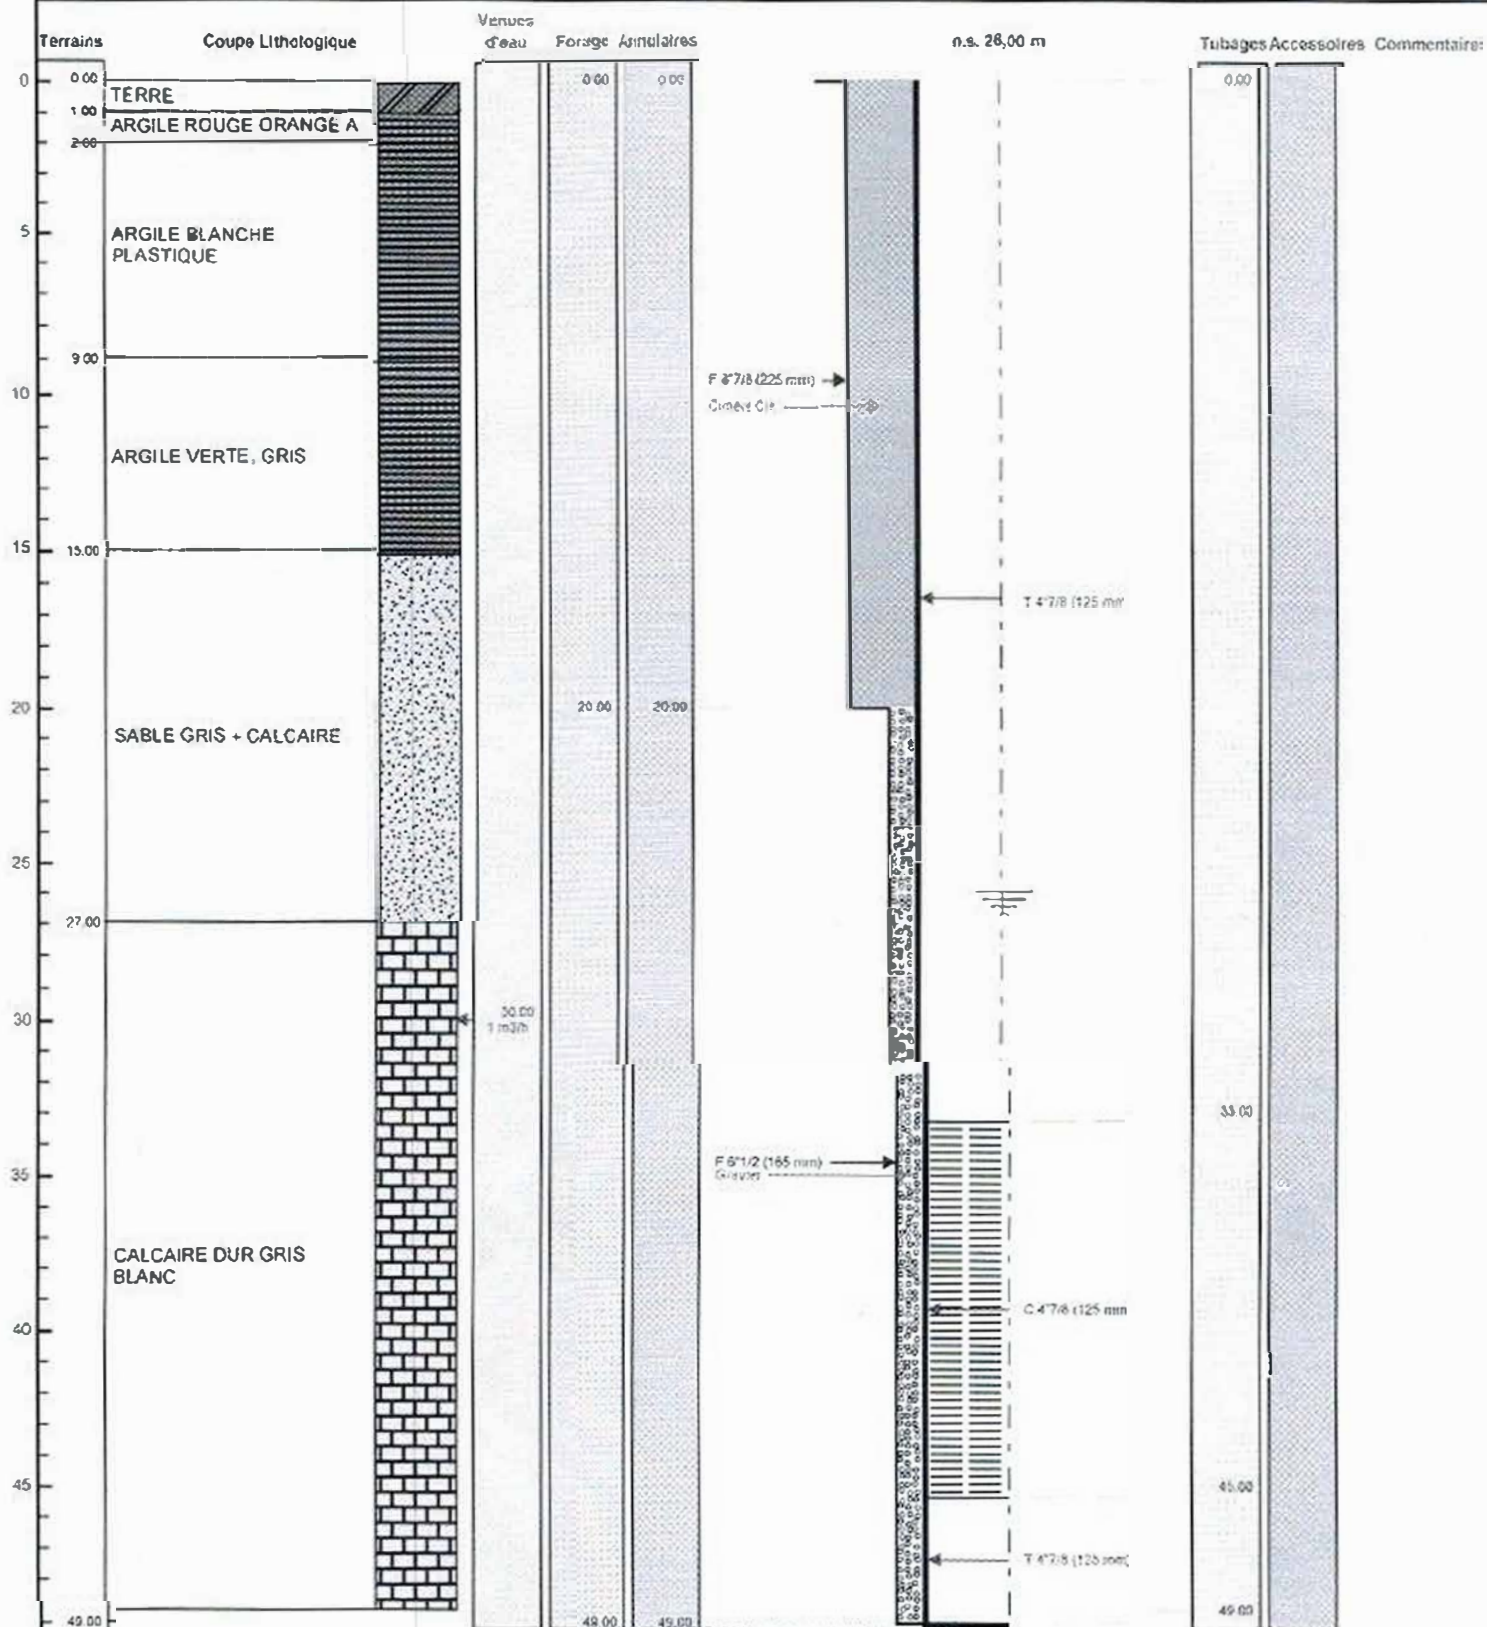

NORMANDIE FORAGE

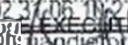Le 15/01/2022 à 14h21, rue de l'odon - 14790 VERNON
CERTIFIÉ CONFORME A L'OTER 02 31 05 11 27 - Port. : 06 15 05 68 74
Tampon et signature du chef d'entreprise :  wanadoo.fr

N° Siret 420 697 708 00022

Lambert 1 carto métrique Long.: 0 Lat.: 0 Alt.: +164,000 m

PAGE: 3