

DOSSIER TECHNIQUE

FORAGE D'EAU

Entreprise:	CISSE FORAGES
Client:	PIGEON GRANULATS CHEMIN DEPARTEMENTAL 28130 VILLIERS LE MORHIER
Maître d'oeuvre:	PIGEON GRANULATS CHEMIN DEPARTEMENTAL 28130 VILLIERS LE MORHIER
Exploitant:	72440 BOULOIRE

Code National BSS :

N° Déclaration ** :

Police de l'eau * :

* Numéro de déclaration au titre de la police de l'eau

** N° d'enregistrement de déclaration préalable

Lieu de l'ouvrage : LA CAMPAGNE DU PETIT BUISSON
28310 FRESNAY L EVEQUE

Coordonnées : Longitude 609 578 Latitude 6 792 957 Altitude : 0.00 m
Zone Lambert-93 métrique

Nombre de forages : 1

Date début de l'ouvrage : 01/04/2022 Resp. M. Ouvrage : PIGEON GRANULATS

Date fin de l'ouvrage : 08/04/2022 Resp. M. Oeuvre : PIGEON GRANULATS

Machine : ECOFORE 1604 Resp. Chantier : CISSE EMMANUEL

Date début pompage : Niveau statique non perturbé : 17.60 m

Date fin de pompage : Débit Maxi. d'essai : 0.00 m3/h

Nombre de nappes identifiées : Rabattement correspondant : 0.00 m

Notes : PIEZOMETRE PZ 3'

TRONCONS de L'OUVRAGE

FORAGE D'EAU

Client:	PIGEON GRANULATS
Maître d'oeuvre:	PIGEON GRANULATS
Lieu de l'ouvrage :	LA CAMPAGNE DU PETIT BUISSON
	28310 FRESNAY L EVEQUE

LITHOLOGIE

De	à	Libellé
0.00	1.00	TERRE VEGETALE
1.00	28.00	CALCAIRE

FORAGE

De	à	Ø"	Ømm	Mode de forage	Fluide de forage
0.00	28.00	8"1/2	216.00	M.f.t.	Air

* Reconnaissance

TUBAGE

De	à	Ø"	Ømm	Epais.	Ecra.	Nature du tubage	Type	Slot	Vide %
0.00	20.51	4"7/8	125.00	6.50	10	P.v.c.	Tube-plein		
20.51	26.37	4"7/8	125.00	6.50	10	P.v.c.	Crepine fentes		

REEMPLISSAGE

De	à	Ø"	Ømm	Matériau	Nature	Méthode de pose	Texture	Gra. (mm)	Vol. m3
0.00	12.80	4"7/8	125.00	Ciment	Cpa 55	Gravitaire			
12.80	13.20	4"7/8	125.00	Billes-argile	Compactonite				
13.20	28.00	4"7/8	125.00	Gravier	Graviers de loire	Gravitaire	Roule		

FORAGE D'EAU

Client : PIGEON GRANULATS
 Maître d'oeuvre : PIGEON GRANULATS
 Localisation de l'ouvrage : LA CAMPAGNE DU PETIT BUISSON
 28310 FRESNAY L EVEQUE


Travaux réalisés : 111
 du : 01/04/2022 au : 08/04/2022

Coordonnées de l'ouvrage :
 Lambert-93 métrique
 Longitude (X): 609 578
 Latitude (Y): 6 792 957
 Altitude sol (Z): +0,000 m

Echelle : 1/141

Profondeurs en m au-dessous du repère zéro sol (signe + au-dessus)

Nombre de forages : 1

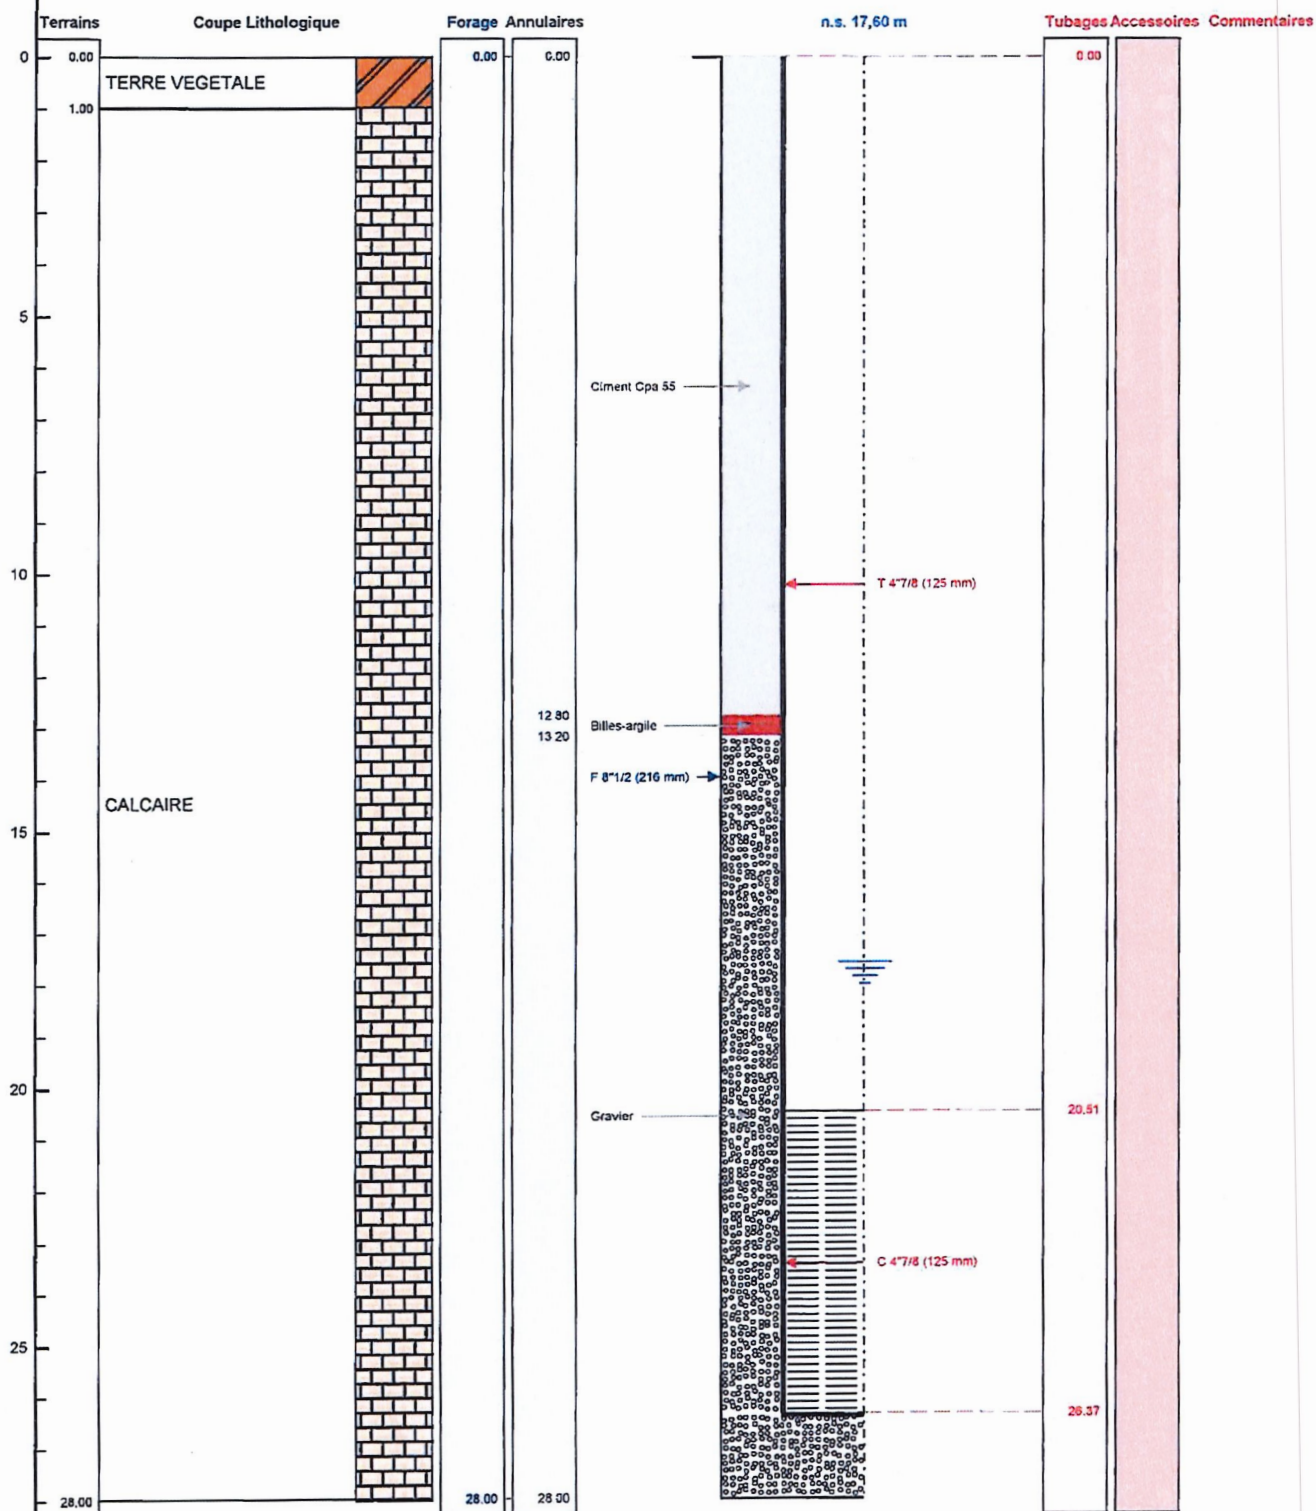

Le 20.04.2022 à Boulaire
 CERTIFIE CONFORME A L'OUVRAGE EXECUTE
 Tampon et signature du chef d'entreprise

Société Cissé
 BP 7 - ZA de la Volerie
 72440 BOULAIRES
 Tél. 02 43 35 13 09 - Fax 02 43 35 04 79
 RCS 407 773 894 000 10 - Capital de 300 000 €
 N° TVA intracom : FR 82 821 0773 894 - APE 4221Z

Lambert-93 métrique Long.: 609 578

Lat.: 6 792 957

Alt.: +0,000 m

PAGE: 3