

DOSSIER TECHNIQUE

Entreprise:	
Client:	
Maître d'oeuvre:	
Exploitant:	

Code National BSS :

N° Déclaration ** : 67266

Police de l'eau * :

* Numéro de déclaration au titre de la police de l'eau

** N° d'enregistrement de déclaration préalable

Lieu de l'ouvrage : LE MESNIL

14370 ARGENCES

Coordonnées : Longitude 0 Latitude 0 Altitude : 43.00 m
Zone Lambert 1 carto métrique

Nombre de forages : 1

Date début de l'ouvrage : 02/06/2021

Resp. M. Ouvrage : JEANNE

Date fin de l'ouvrage : 03/06/2021

Resp. M. Oeuvre : GAUTIER

Machine : ECOFORE

Resp. Chantier : GODEY

Date début pompage :

Niveau statique non perturbé : 30.00 m

Date fin de pompage :

Débit Maxi. d'essai : 5.00 m3/h

Nombre de nappes identifiées :

Rabattement correspondant : 36.00 m

Notes :

TRONCONS de L'OUVRAGE

FORAGE D'EAU

Client:

Maître d'oeuvre:

Lieu de l'ouvrage :

14370

ARGENCES

LITHOLOGIE

De	à	Libellé
0.00	1.00	TERRE
1.00	6.00	ARGILE MARRON CLAIR ET FONCE
6.00	49.00	ARGILE GRISE + CALCAIRE GRIS

FORAGE

De	à	Ø"	Ømm	Mode de forage	Fluide de forage
0.00	20.00	8"7/8	225.00	M.f.t.	Air
20.00	49.00	6"1/2	165.00	M.f.t.	Air

* Reconnaissance

ARRIVEES D'EAU

Profondeur (m)	Débit (m3/heure)
36.00	5.00

TUBAGE

De	à	Ø"	Ømm	Epais.	Ecra.	Nature du tubage	Type	Slot	Vide %
0.00	33.00	4"7/8	125.00	0.00		P.v.c.	Tube-plein		
33.00	45.00	4"7/8	125.00	0.00		P.v.c.	Crepine fentes		50
45.00	49.00	4"7/8	125.00	0.00		P.v.c.	Tube-plein		

REMPLISSAGE

De	à	Ø"	Ømm	Matériau	Nature	Méthode de pose	Texture	Gra. (mm)	Vol. m3
0.00	20.00	4"7/8	125.00	Ciment	Autre	Gravitaire			
20.00	49.00	4"7/8	125.00	Gravier	Graviers de Loire	Gravitaire	Roule		

Travaux réalisés : 11
du : 02/06/2021 au : 03/06/2021 1


Coordonnées de l'ouvrage :
Lambert 1 carto métrique
Longitude (X): 0
Latitude (Y): 0
Altitude sol (Z): +43.000 m

14370 ARGENCES

Echelle 1/246

Profondeurs en m au-dessous du repère zéro sol (signe + au-dessus)

Nombre de forage: 1

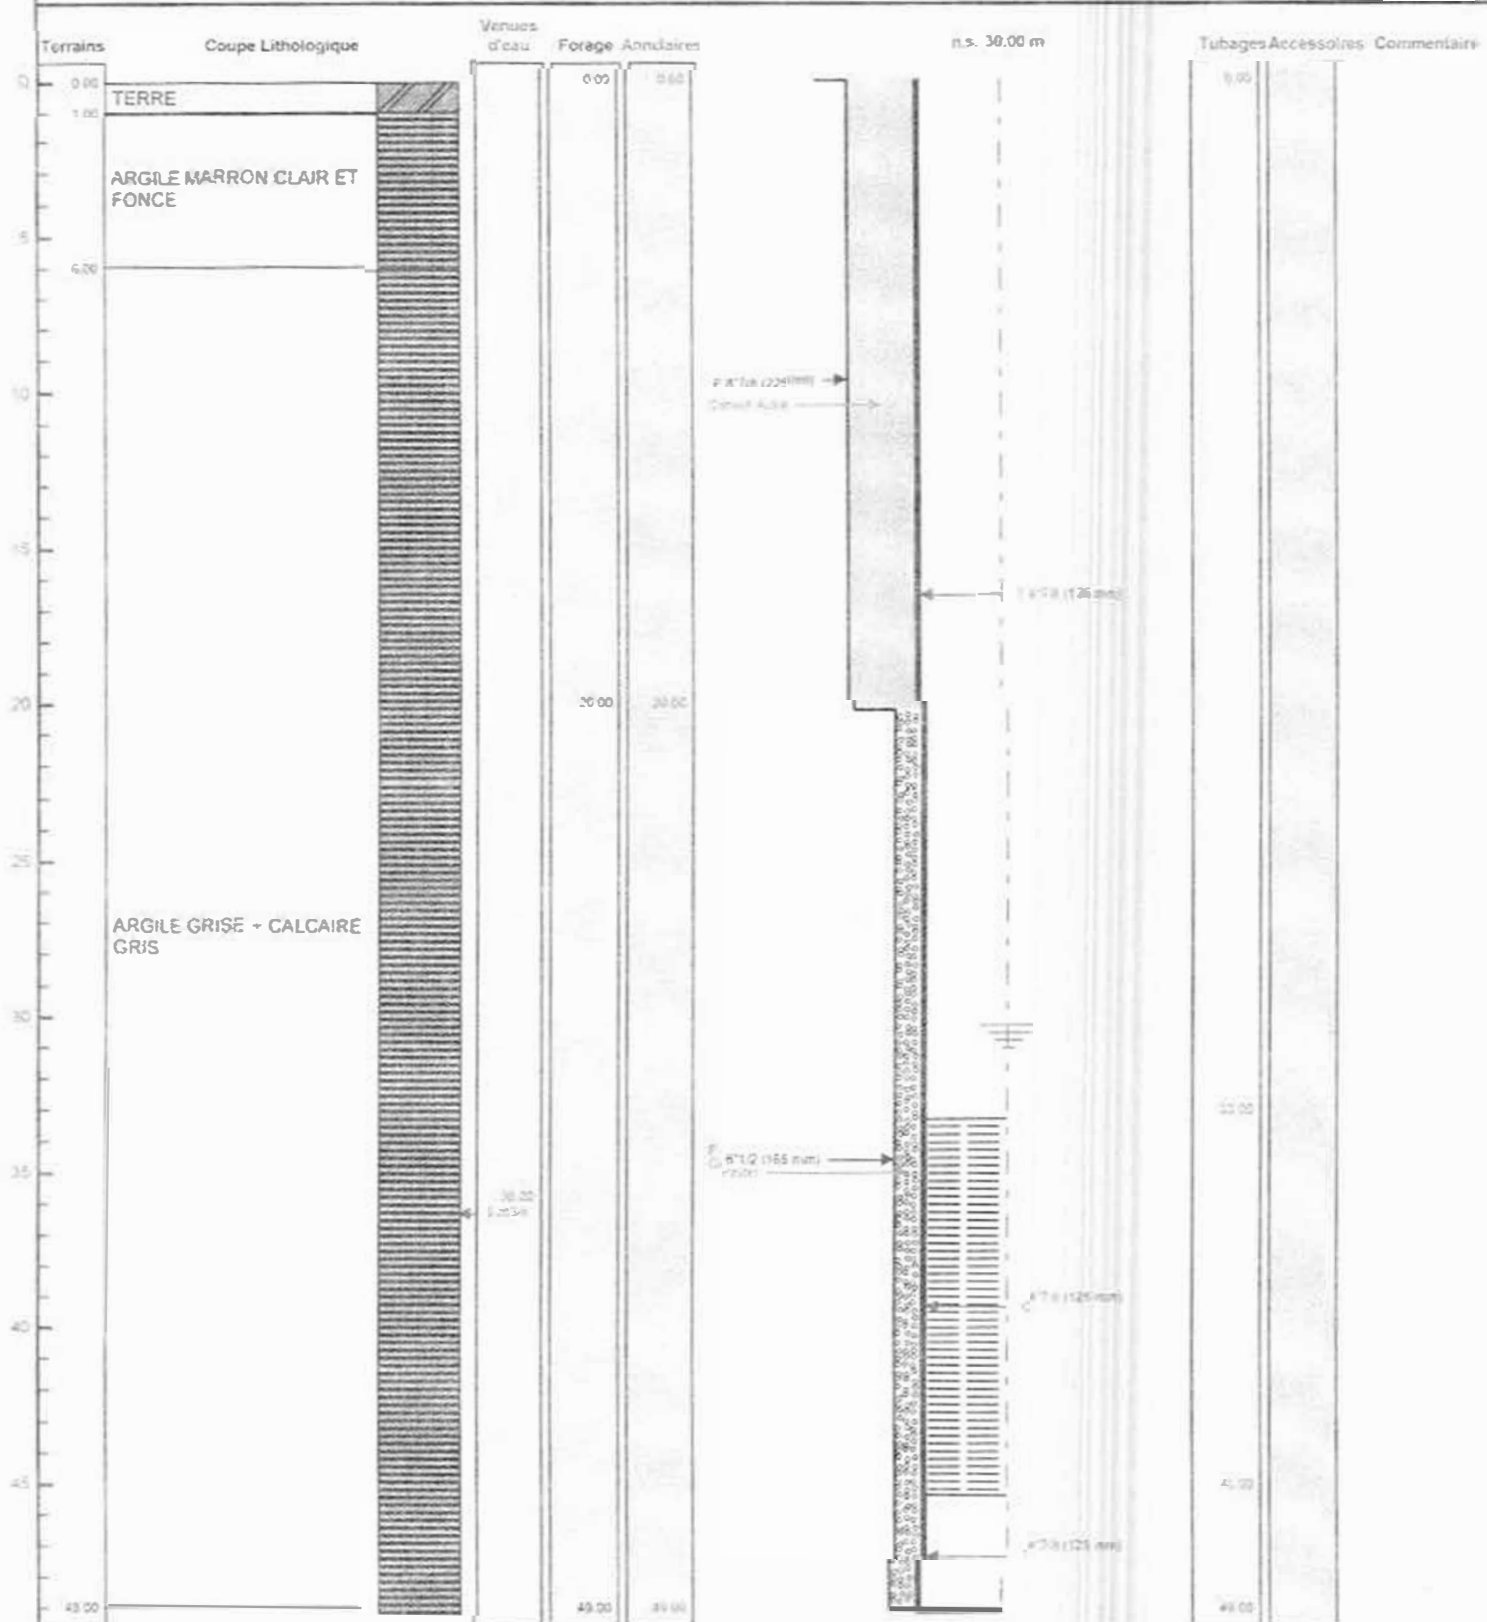

Le 10/06/2021 à Verson

CERTIFIE CONFORME A L'OUVRAGE

Tampon et signature du chef d'entreprise

NORMANDIE FORAGE

251 rue de l'Industrie - 14790 Verson

Tel : 06 31 06 10 27 - Port : 06 15 05 68 74

wanadoo.fr

Lambert 1 carto métrique Long:

N° Sken 420 697 700 00022 000 m

PAGE: 3