

# DOSSIER TECHNIQUE

## FORAGE D'EAU

Entreprise:	
Client:	
Maître d'oeuvre:	
Exploitant:	

Code National BSS : *B55004 B5ZE*

N° Déclaration \*\* : 67281

Police de l'eau \* : 27-2021-00144

\* Numéro de déclaration au titre de la police de l'eau

\*\* N° d'enregistrement de déclaration préalable

**Lieu de l'ouvrage :** 2 RUE DE L'EGLISE  
27110 CRIQUEBEUF LA CAMPAGNE

**Coordonnées :** Longitude 0 Latitude 0 **Altitude :** 151.00 m  
Zone Lambert 1 carto métrique

**Nombre de forages :** 1

**Date début de l'ouvrage :** 04/10/2021 **Resp. M. Ouvrage :** DUBUISSON

**Date fin de l'ouvrage :** 06/10/2021 **Resp. M. Oeuvre :** GAUTIER

**Machine :** ECOFORE **Resp. Chantier :** GODEY

**Date début pompage :** **Niveau statique non perturbé :** 65.00 m

**Date fin de pompage :** **Débit Maxi. d'essai :** 1.50 m<sup>3</sup>/h

**Nombre de nappes identifiées :** **Rabattement correspondant :** 0.00 m

**Notes :**

## TRONCONS de L'OUVRAGE

## FORAGE D'EAU

Client:

Maître d'oeuvre:

Lieu de l'ouvrage :

27110

CRIQUEBEUF LA CAMPAGNE

## LITHOLOGIE

De	à	Libellé
0.00	1.00	TERRE
1.00	12.00	ARGILE A SILEX MARRON CLAIR
12.00	15.00	ARGILE A SILEX MARRON FONCE NOIR
15.00	80.00	CRAIE BLANCHE A SILEX

## FORAGE

De	à	Ø"	Ømm	Mode de forage	Fluide de forage
0.00	20.00	8" 7/8	225.00	M.f.t.	Air
20.00	80.00	6" 1/2	165.00	M.f.t.	Air

\* Reconnaissance

## ARRIVEES D'EAU

Profondeur (m)	Débit (m3/heure)
72.00	1.50

## TUBAGE

De	à	Ø"	Ømm	Epais.	Ecra.	Nature du tubage	Type	Slot	Vide %
0.00	60.00	4"7/8	125.00	0.00		P.v.c.	Tube-plein		
60.00	76.00	4"7/8	125.00	0.00		P.v.c.	Crepine fentes		50
76.00	80.00	4"7/8	125.00	0.00		P.v.c.	Tube-plein		

## REPLISSAGE

De	à	Ø"	Ømm	Matériau	Nature	Méthode de pose	Texture	Gra. (mm)	Vol. m3
0.00	20.00	4"7/8	125.00	Ciment	Autre	Gravitaire			
20.00	80.00	4"7/8	125.00	Gravier	Graviers de Loire	Gravitaire	Roule		

# FORAGE D'EAU

Travaux réalisés : 11  
 du : 04/10/2021 au : 06/10/2021 1

Client :

Maitre d'oeuvre :

Localisation de l'ouvrage : 2 RUE DE L'EGLISE

27110 CRIQUEBEUF LA CAMPAGNE

Coordonnées de l'ouvrage :

Lambert 1 carto métrique 0

Longitude (X): 0


Latitude (Y): 0

Altitude sol (Z): +151.000 m

Echelle : 1/402

Profondeurs en m au-dessous du repère zéro sol (signe + au-dessus)

Nombre de forages : 1

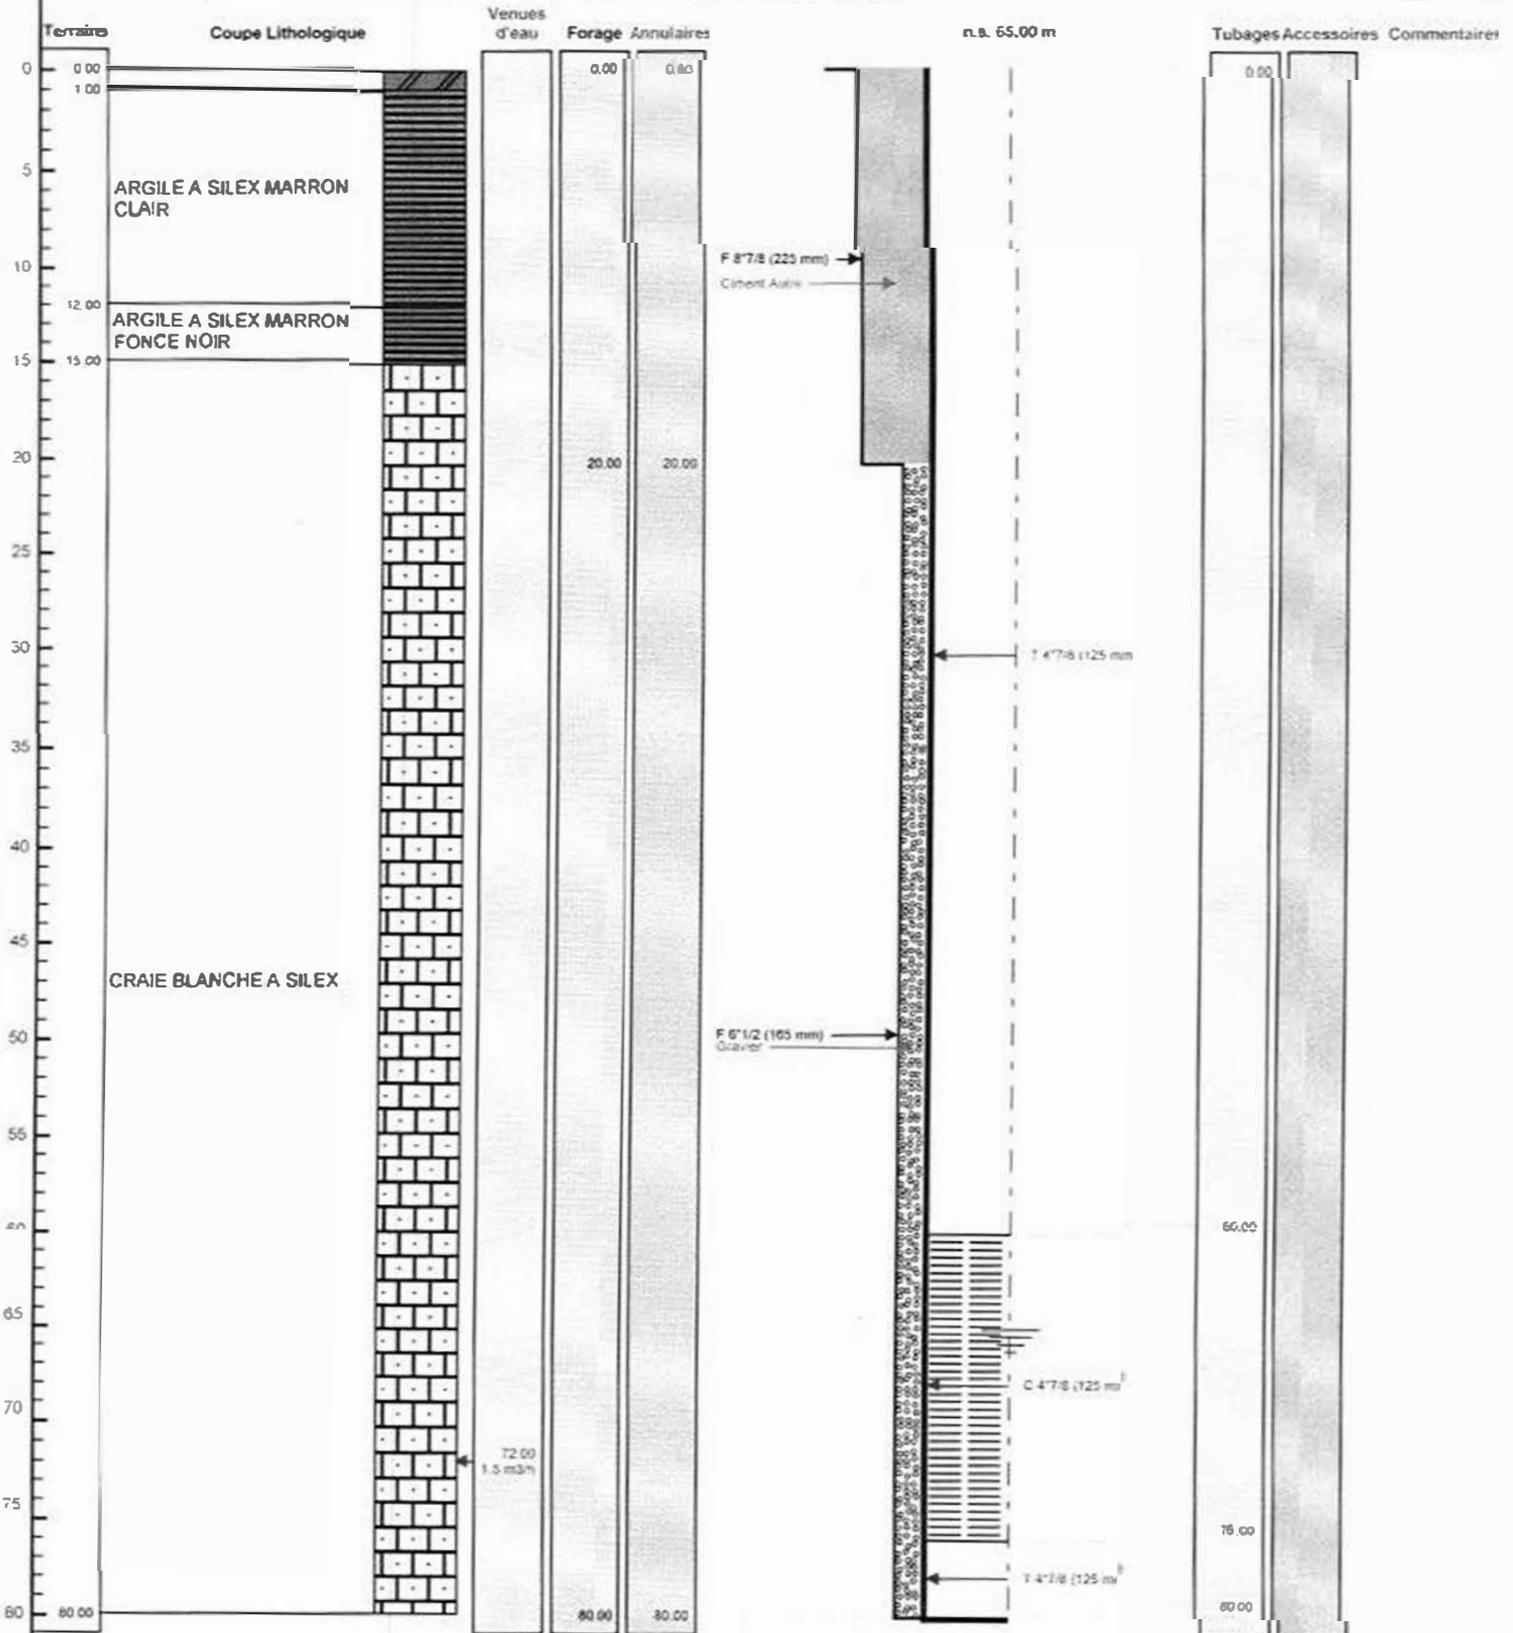

**NORMANDIE FORAGE**

Le *25/10/21* à *10h30*  
 251 rue de l'Église - 14790 Verson  
 CERTIFIÉ CONFORME À L'OUVRAGE EXÉCUTÉ  
 Tel : 02 31 00 15 21 Port : 06 15 05 68 74  
 Tampon et signature du chef d'entreprise  
 normandieforage@wanadoo.fr

Lambert 1 carto métrique

N° Siren 420 697 708 000 RR : +151.000 m