

DOSSIER TECHNIQUE

FORAGE D'EAU

Entreprise:	
Client:	
Maitre d'oeuvre:	
Exploitant:	

Code National BSS : BSS004BLKZ

N° Déclaration **: 75203

Police de l'eau * : 61-2021-00343

* Numéro de déclaration au titre de la police de l'eau

** N° d'enregistrement de déclaration préalable

Lieu de l'ouvrage : LA MAREZIERE

61230 CHAUMONT

Coordonnées : Longitude 0 Latitude 0 **Altitude :** 270.00 m
Zone Lambert 1 carto métrique

Nombre de forages : 1

Date début de l'ouvrage : 25/11/2021

Resp. M. Ouvrage : TOUX

Date fin de l'ouvrage : 29/11/2021

Resp. M. Oeuvre : GAUTIER

Machine : ECOFORE

Resp. Chantier : GODEY

Date début pompage :

Niveau statique non perturbé : 20.00 m

Date fin de pompage :

Débit Maxi. d'essai : 2,5 m³/h

Nombre de nappes identifiées :

Rabattement correspondant : 0.00 m

Notes :

TRONCONS de L'OUVRAGE

FORAGE D'EAU

Client:

Maître d'oeuvre:

Lieu de l'ouvrage :

61230 CHAUMONT

LITHOLOGIE

De	à	Libellé
0.00	1.00	TERRE + GROS SILEX
1.00	7.00	MARNE MARRON VERT + SILEX
7.00	12.00	CRAIE EBOULANTE + SILEX
12.00	21.00	MARNE MARRON CLAIR + CRAIE JAUNE
21.00	34.00	CALCAIRE GRIS BLANC + GLOCONIE + SILEX
34.00	49.00	CALCAIRE GRIS + SABLE GRIS + SILEX + GLOCONIE SABLE VERT

FORAGE

De	à	Ø"	Ømm	Mode de forage	Fluide de forage
0.00	20.00	8"7/8	225.00	M.f.t.	Air
20.00	49.00	6"1/2	165.00	M.f.t.	Air

* Reconnaissance

ARRIVEES D'EAU

Profondeur (m)	Débit (m3/heure)
30.00	1.50

TUBAGE

De	à	Ø"	Ømm	Epais.	Ecra.	Nature du tubage	Type	Slot	Vide %
0.00	33.00	4"7/8	125.00	0.00		P.v.c.	Tube-plein		
33.00	45.00	4"7/8	125.00	0.00		P.v.c.	Crepine fentes		50
45.00	49.00	4"7/8	125.00	0.00		P.v.c.	Tube-plein		

REPLISSAGE

De	à	Ø"	Ømm	Matériau	Nature	Méthode de pose	Texture	Gra. (mm)	Vol. m3
0.00	20.00	4"7/8	125.00	Ciment	Autre	Gravitaire			
20.00	49.00	4"7/8	125.00	Gravier	Graviers de Loire	Gravitaire	Roule		

FORAGE D'EAL

Travaux réalisés : 11
du : 25/11/2021 au : 29/11/2021 1

Client :

Maitre d'oeuvre :

Localisation de l'ouvrage : LA MAREZIERE

61230 CHAUMONT

Coordonnées de l'ouvrage :

Lambert 1 carto métrique

Longitude (X): 0

Latitude (Y): 0


Altitude sol (Z): +270,000 m

Echelle : 1/245

Profondeurs en m au-dessous du repère zéro sol (signe + au-dessus)

Nombre de forages

1

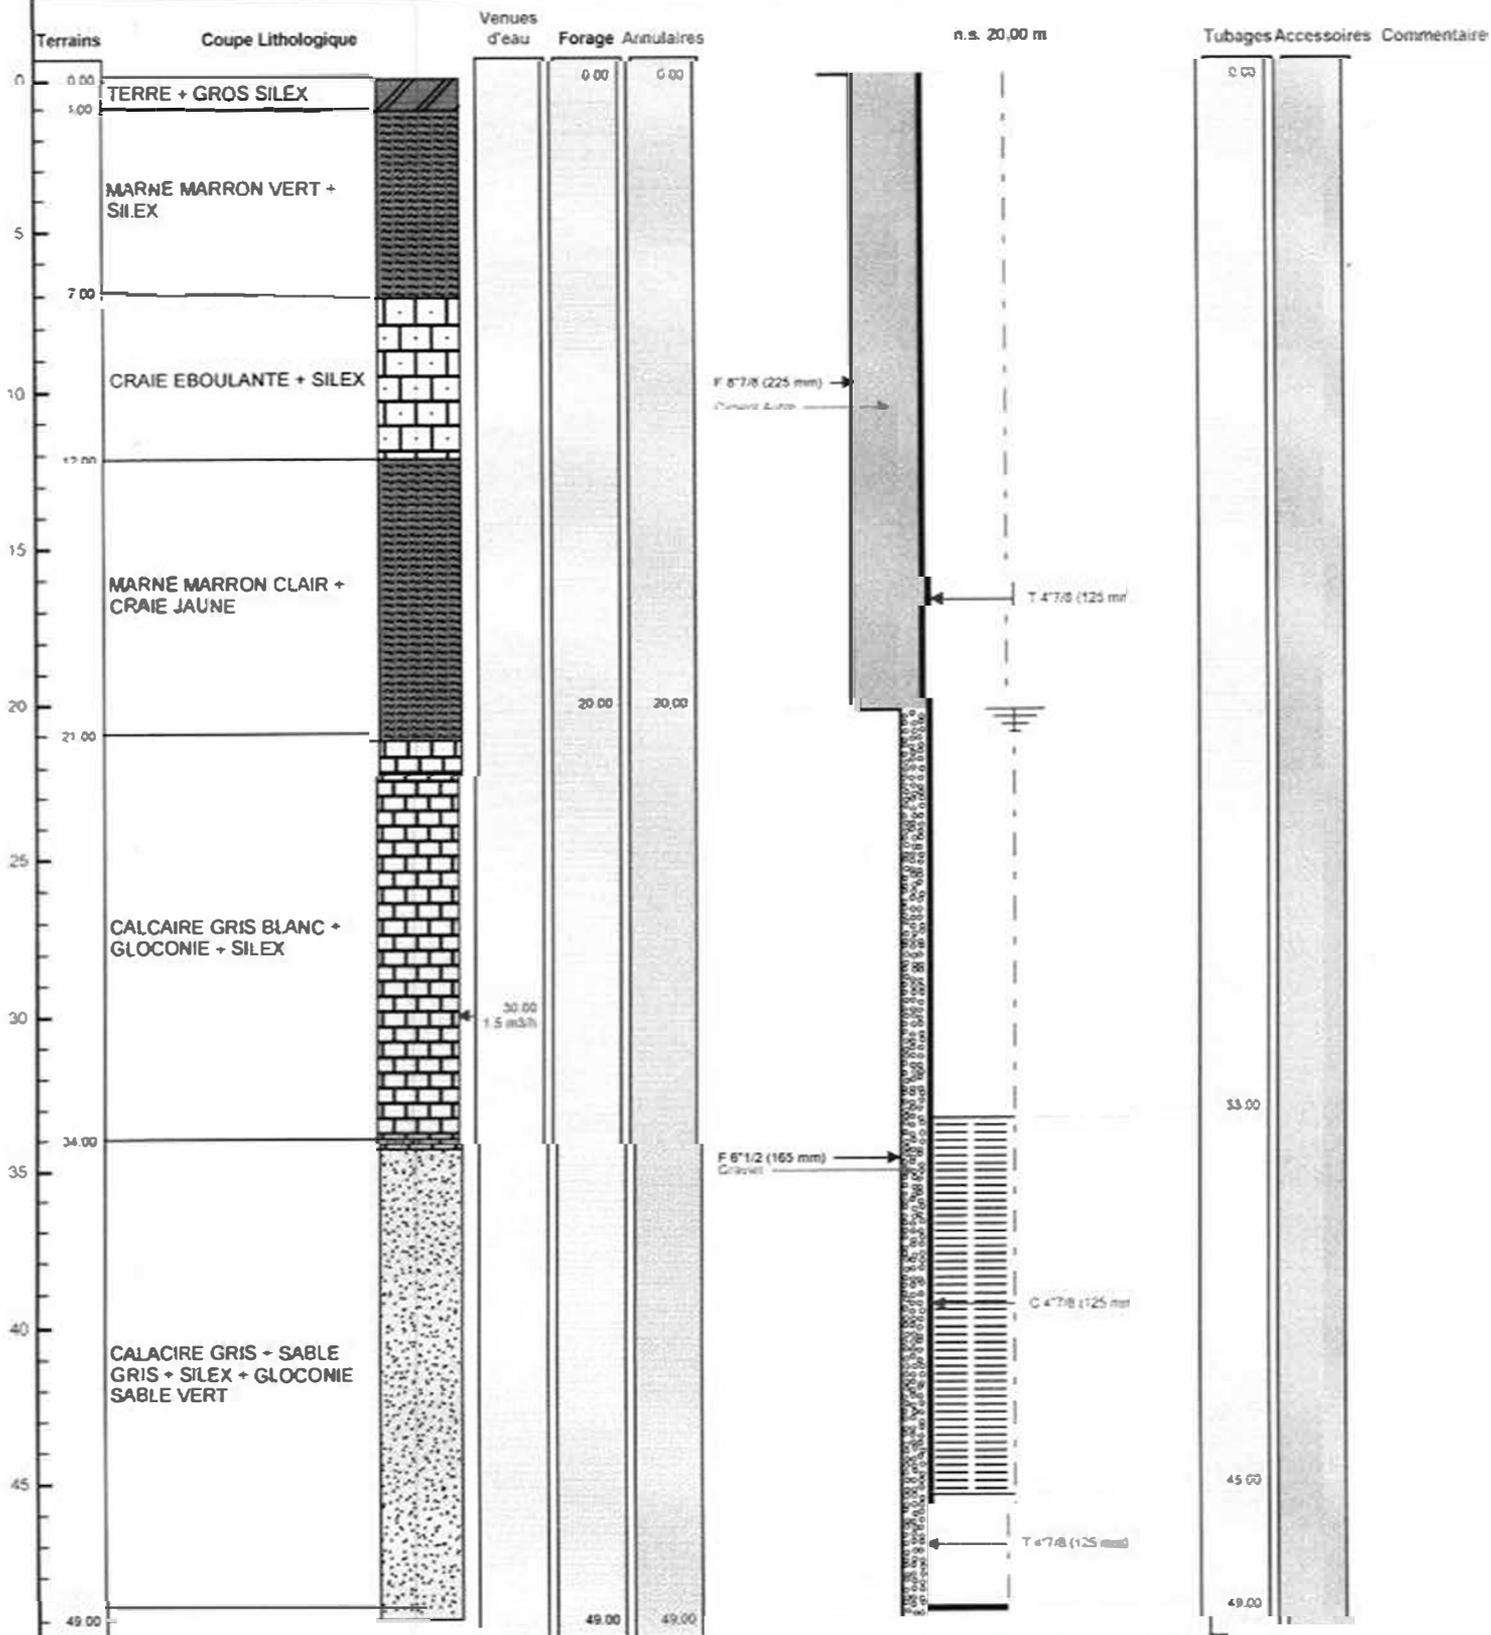

Le *C. Guillard* a

Tampon et signature du chef d'entreprise

NORMANDIE FORAGE

251, rue de l'Odon - 14790 VERNON

Tel : 02 31 06 10 27 - Port : 06 15 05 68 74

normandieforage@wanadoo.fr

Lambert 1 carto métrique Long.:

N° Siret: 420 697 708 00022

PAGE: 3