

DOSSIER TECHNIQUE

FORAGE D'EAU

Entreprise:	BOURGEOIS FORAGE
Client:	10 RUE DU FOUR 10180 ST LYE
Maître d'oeuvre:	10 RUE DU FOUR 10180 ST LYE
Exploitant:	10 RUE DU FOUR 10180 ST LYE

Code National BSS : **BSS004DJTA**

N° Déclaration ** :

Police de l'eau * :

* Numéro de déclaration au titre de la police de l'eau

** N° d'enregistrement de déclaration préalable

Lieu de l'ouvrage :

10180 ST LYE

Coordonnées : **Longitude** 0 **Latitude** 0 **Altitude :** 0.00 m
Zone Lambert 1 carto métrique

Nombre de forages : 1

Date début de l'ouvrage : 01/06/2022

Resp. M. Ouvrage :

Date fin de l'ouvrage : 02/06/2022

Resp. M. Oeuvre :

Machine : STENUICK 440

Resp. Chantier :

Date début pompage :

Niveau statique non perturbé : 2.05 m

Date fin de pompage :

Débit Maxi. d'essai : 5.00 m3/h

Nombre de nappes identifiées :

Rabattement correspondant : 0.40 m

Notes : REALISATION D UN FORAGE DE REINJECTION DE 22 METRES

FORAGE D'EAU

Client:

Maître d'oeuvre:

Lieu de l'ouvrage :

10180 ST LYE

LITHOLOGIE

De	à	Libellé
0.00	2.00	REMBLAIS
2.00	6.00	CRAIE JAUNE MARNEUSE
6.00	22.00	CRAIE BLANCHE

FORAGE

De	à	Ø"	Ømm	Mode de forage	Fluide de forage
0.00	22.00	8"	203.00	Rotary	Eau-claire

* Reconnaissance

TUBAGE

De	à	Ø"	Ømm	Epais.	Ecra.	Nature du tubage	Type	Slot	Vide %
0.00	10.00	4"7/8	125.00	5.00		P.v.c.-lisse	Tube-plein		
10.00	22.00	4"7/8	125.00	5.00		P.v.c.-lisse	Crepine fentes	1.00	

REPLISSAGE

De	à	Ø"	Ømm	Matériau	Nature	Méthode de pose	Texture	Gra. (mm)	Vol. m3
1.00	8.00	4"7/8	125.00	Ciment	Coulis	Injection par canne			0.14
8.00	9.00	4"7/8	125.00	Billes-argile	Oregonite				0.02
9.00	22.00	4"7/8	125.00	Gravier	Graviers de loire	Gravitaire	Roule	4.00-8.00	0.26

ACCESSOIRE

De	à	Type d'accessoire
0.00	0.00	Capot
22.00	22.00	Bouchon

FORAGE D'EAU

Travaux réalisés : 111
du : 01/06/2022 au : 02/06/2022


Client :
Maitre d'oeuvre :
Localisation de l'ouvrage :
10180 ST LYE

Coordonnées de l'ouvrage :
Lambert 1 carto métrique
Longitude (X): 0
Latitude (Y): 0
Altitude sol (Z): +0,000 m

Echelle : 1/111

Profondeurs en m au-dessous du repère zéro sol (signe + au-dessus)

Nombre de forages : 1

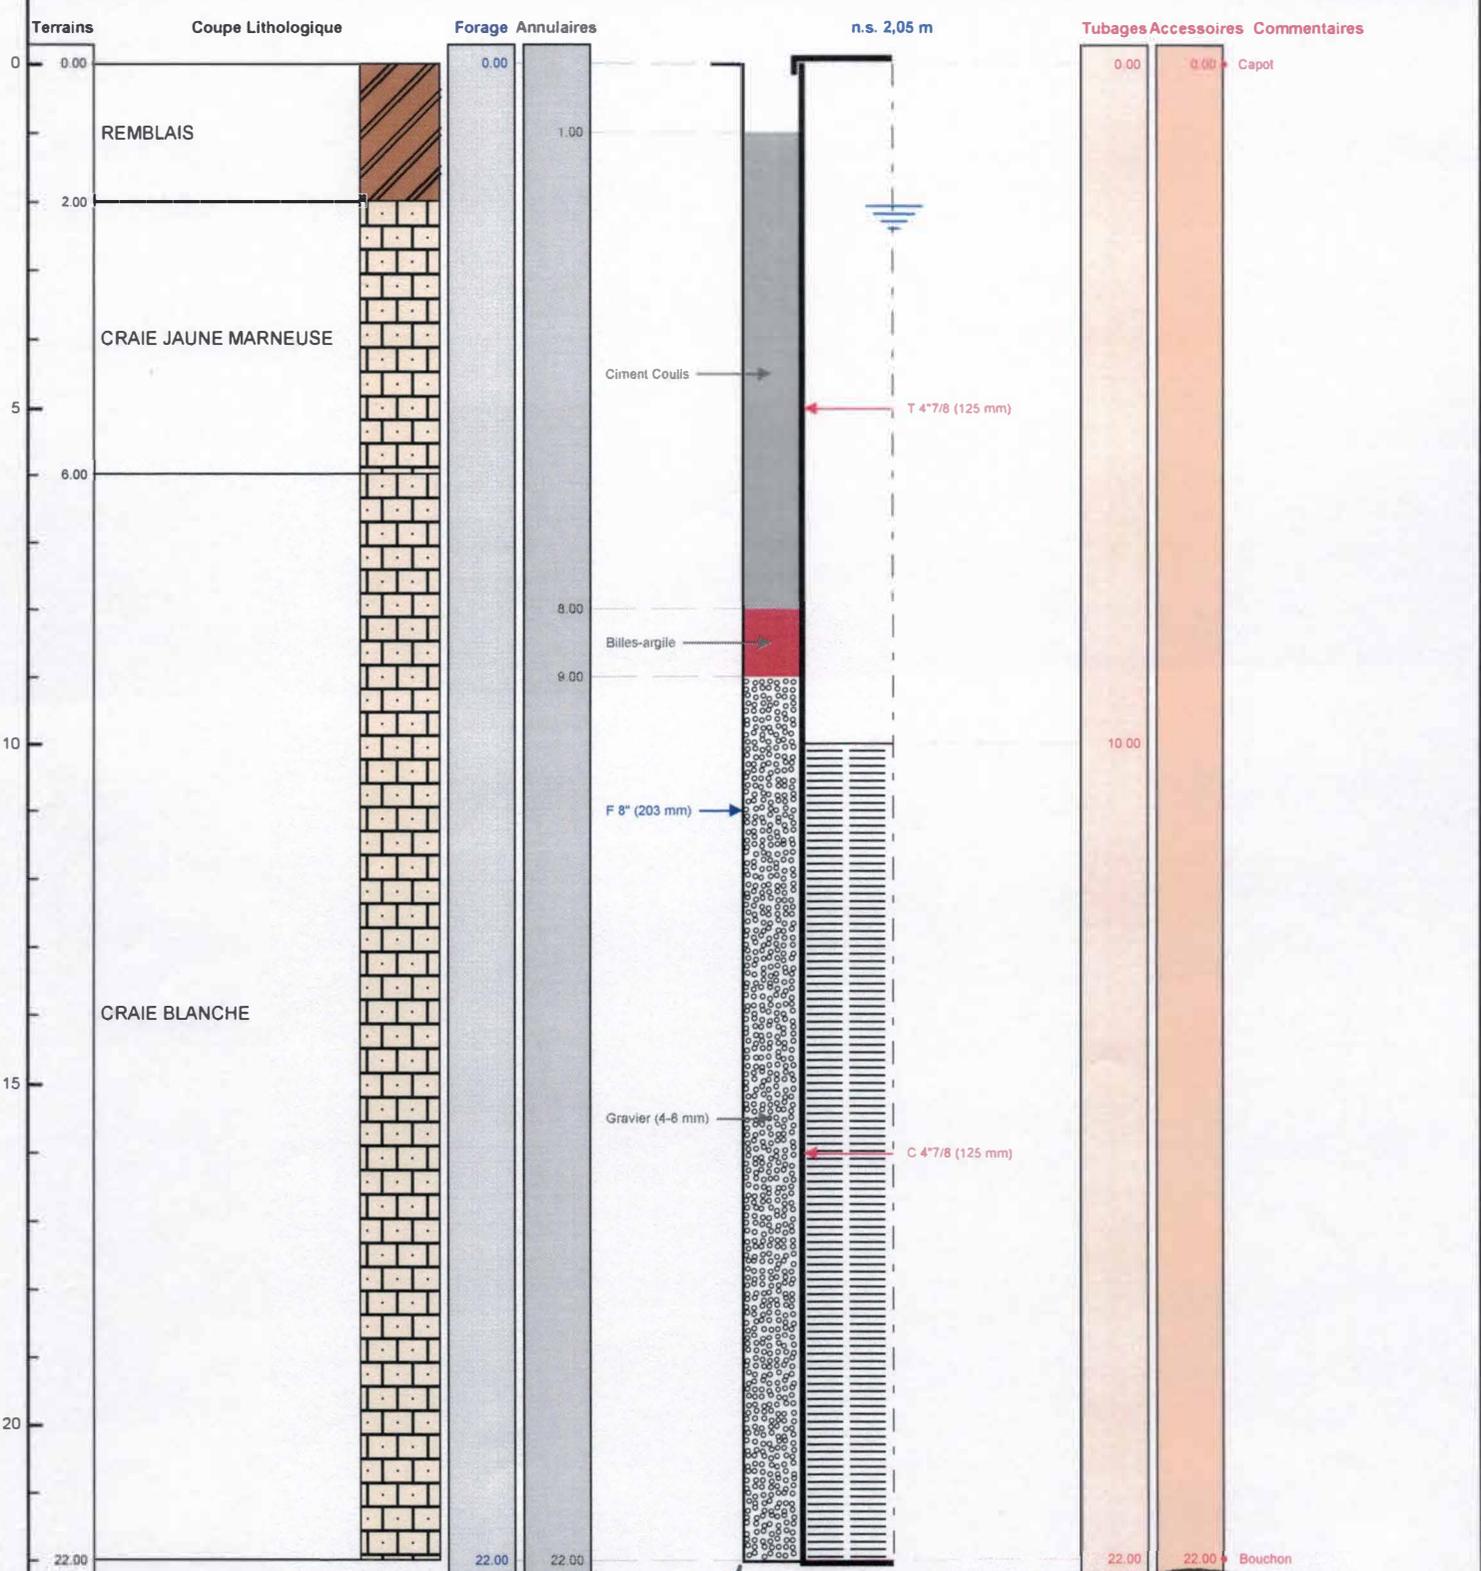

Le *A. de Lorr.* à *Deuyelle Valon*
CERTIFIE CONFORME A L'OUVRAGE EXECUTE
Tampon et signature du chef d'entreprise

EURL BOURGEOIS FORAGE
24 Rue du Corps de Garde
10700 ST LYE
Port. 06 19 18 37 35 du 03 25 47 30 72
Mail. bourgeois.forage@orange.fr
Siret : 483 602 125 00014

BSS004DJTA