

# DOSSIER TECHNIQUE

## FORAGE D'EAU

Entreprise:	BOURGEOIS FORAGE
Client:	38 RUE DE LA MARNE 10380 BOULAGES
Maître d'oeuvre:	GEOTHERMIE PERFORMANCES 17 RUE LAMARTINE 10450 BREVIANDES
Exploitant:	38 RUE DE LA MARNE 10380 BOULAGES

Code National BSS : **BSS004EEZD**

N° Déclaration \*\* :

Police de l'eau \* :

\* Numéro de déclaration au titre de la police de l'eau

\*\* N° d'enregistrement de déclaration préalable

Lieu de l'ouvrage :

10380 BOULAGES

Coordonnées : Longitude 0 Latitude 0 Altitude : 0.00 m  
Zone Lambert 1 carto métrique

Nombre de forages : 1

Date début de l'ouvrage : 09/06/2022 Resp. M. Ouvrage :

Date fin de l'ouvrage : 09/06/2022 Resp. M. Oeuvre :

Machine : STENUICK 440 Resp. Chantier :

Date début pompage : Niveau statique non perturbé : 4.50 m

Date fin de pompage : Débit Maxi. d'essai : 5.00 m3/h

Nombre de nappes identifiées : Rabattement correspondant : 1.01 m

Notes : REALISATION D UN FORAGE DE REINJECTION DE 18 METRES



## FORAGE D'EAU

Client:

Maître d'oeuvre: GEOTHERMIE PERFORMANCES

Lieu de l'ouvrage :

10380 BOULAGES

## LITHOLOGIE

De	à	Libellé
0.00	0.60	TERRE VEGETALE
0.60	18.00	CRAIE BLANCHE

## FORAGE

De	à	Ø"	Ømm	Mode de forage	Fluide de forage
0.00	18.00	8"	203.00	Rotary	Eau-claire

\* Reconnaissance

## TUBAGE

De	à	Ø"	Ømm	Epais.	Ecra.	Nature du tubage	Type	Slot	Vide %
0.00	10.00	4"7/8	125.00	5.00		P.v.c.-lisse	Tube-plein		
10.00	18.00	4"7/8	125.00	5.00		P.v.c.-lisse	Crepine fentes	1.00	

## REMPLISSAGE

De	à	Ø"	Ømm	Matériau	Nature	Méthode de pose	Texture	Gra. (mm)	Vol. m3
0.70	6.00	4"7/8	125.00	Ciment	Coulis	Injection par canne			0.10
6.00	8.00	4"7/8	125.00	Billes-argile	Oregonite				0.04
8.00	18.00	4"7/8	125.00	Gravier	Graviers de loire	Gravitaire	Roule	4.00-8.00	0.20

## ACCESSOIRE

De	à	Type d'accessoire
0.00	0.00	Capot
18.00	18.00	Bouchon



## FORAGE D'EAU

Client :

Maitre d'oeuvre :

Localisation de l'ouvrage :

GEOTHERMIE PERFORMANCES

10380 BOULAGES

Travaux réalisés :

du : 09/06/2022 au : 09/06/2022

1/1

Coordonnées de l'ouvrage :

Lambert 1 carto métrique

Longitude (X):

0

Latitude (Y):

0


Altitude sol (Z):

+0,000 m

Echelle : 1/90

Profondeurs en m au-dessous du repère zéro sol (signe + au-dessus)

Nombre de forages : 1

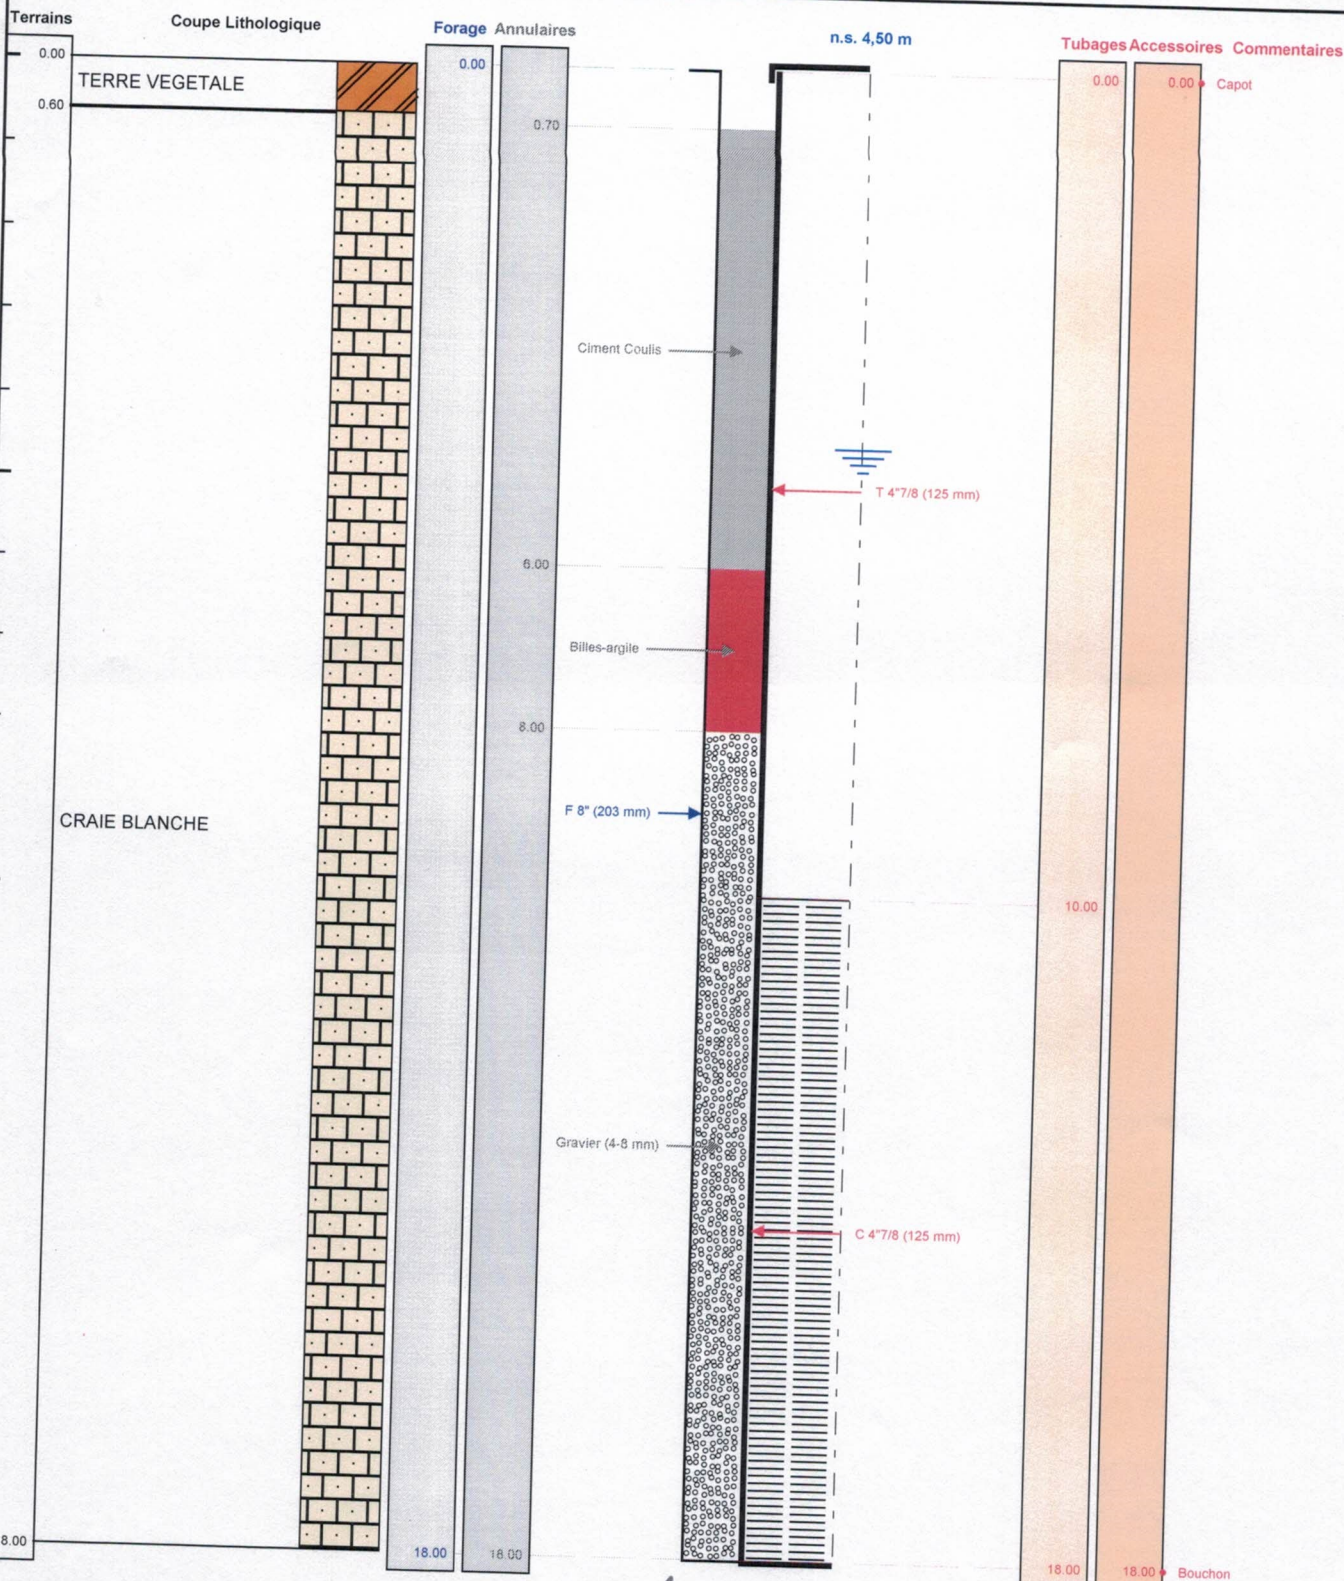

Le 16.06.2022 à *Cuyder Valon*  
CERTIFIE CONFORME A L'OUVRAGE EXECUTE  
Tampon et signature du chef d'entreprise

EURL BOURGEOIS FORAGE

Rue du Corps de Garde  
10700 CHATELAIN VALLON

Port. 06 43 25 47 30 72

Mail: bourgeois.forage@orange.fr  
Site: 483 692 125 00014

Lambert 1 carto métrique

Long.:

0

Lat.:

0

Alt.:

+0,000 m

PAGE: 3

BSS004EEZD