

DOSSIER TECHNIQUE

FORAGE D'EAU

Entreprise:

Client:

Maître d'oeuvre:

Exploitant:

Code National BSS : BSS004 BR 50

N° Déclaration ** : 84023

Police de l'eau * : 50-2021-00123

* Numéro de déclaration au titre de la police de l'eau

** N° d'enregistrement de déclaration préalable

Lieu de l'ouvrage : ZA DU RONCERET
50330 ST PIERRE EGLISE

Coordonnées : Longitude 0 Latitude 0 Altitude : 105.00 m
Zone Lambert 1 carto métrique

Nombre de forages : 1

Date début de l'ouvrage : 12/07/2021 Resp. M. Ouvrage : GALLIEN

Date fin de l'ouvrage : 12/07/2021 Resp. M. Oeuvre : GAUTIER

Machine : ECOFORE Resp. Chantier : GODEY

Date début pompage : Niveau statique non perturbé : 5.00 m

Date fin de pompage : Débit Maxi. d'essai : 6.00 m3/h

Nombre de nappes identifiées : Rabattement correspondant : 0.00 m

Notes :

TRONCONS de L'OUVRAGE

FORAGE D'EAU

Client:

Maître d'oeuvre:

Lieu de l'ouvrage :

50330

ST PIERRE EGLISE

LITHOLOGIE

De	à	Libellé
0.00	1.00	TERRE
1.00	3.00	LIMON
3.00	6.00	SABLE + GRANITE BLANC
6.00	12.00	SABLE + GRANITE MARRON JAUNE
12.00	24.00	GRANITE DUR PASSAGE BLANC, MARRON ET JAUNE

FORAGE

De	à	Ø"	Ømm	Mode de forage	Fluide de forage
0.00	10.00	8"7/8	225.00	M.f.t.	Air
10.00	24.00	6"1/2	165.00	M.f.t.	Air

* Reconnaissance

ARRIVEES D'EAU

Profondeur (m)	Débit (m3/heure)
15.00	6.00

TUBAGE

De	à	Ø"	Ømm	Epais.	Ecra.	Nature du tubage	Type	Slot	Vide %
0.00	12.00	4"7/8	125.00	0.00		P.v.c.	Tube-plein		50
12.00	20.00	4"7/8	125.00	0.00		P.v.c.	Crepine fentes		
20.00	24.00	4"7/8	125.00	0.00		P.v.c.	Tube-plein		

REMPLISSAGE

De	à	Ø"	Ømm	Matériau	Nature	Méthode de pose	Texture	Gra. (mm)	Vol. m3
0.00	10.00	4"7/8	125.00	Ciment	Clk	Sous pression			
10.00	24.00	4"7/8	125.00	Gravier	Graviers de Loire	Gravitaire	Roule		

FORAGE D'EAU

Client :

Maitre d'oeuvre :

Localisation de l'ouvrage :

50330 ST PIERRE EGLISE

Travaux réalisés : 11
du : 12/07/2021 au : 12/07/2021 1

Coordonnées de l'ouvrage :

Lambert 1 carto métrique

Longitude (X): 0


Latitude (Y): 0

Altitude sol (Z): +105.000 m

Echelle : 1/121

Profondeurs en m au-dessous du repère zéro sol (signe + au-dessus)

Nombre de forage : 1

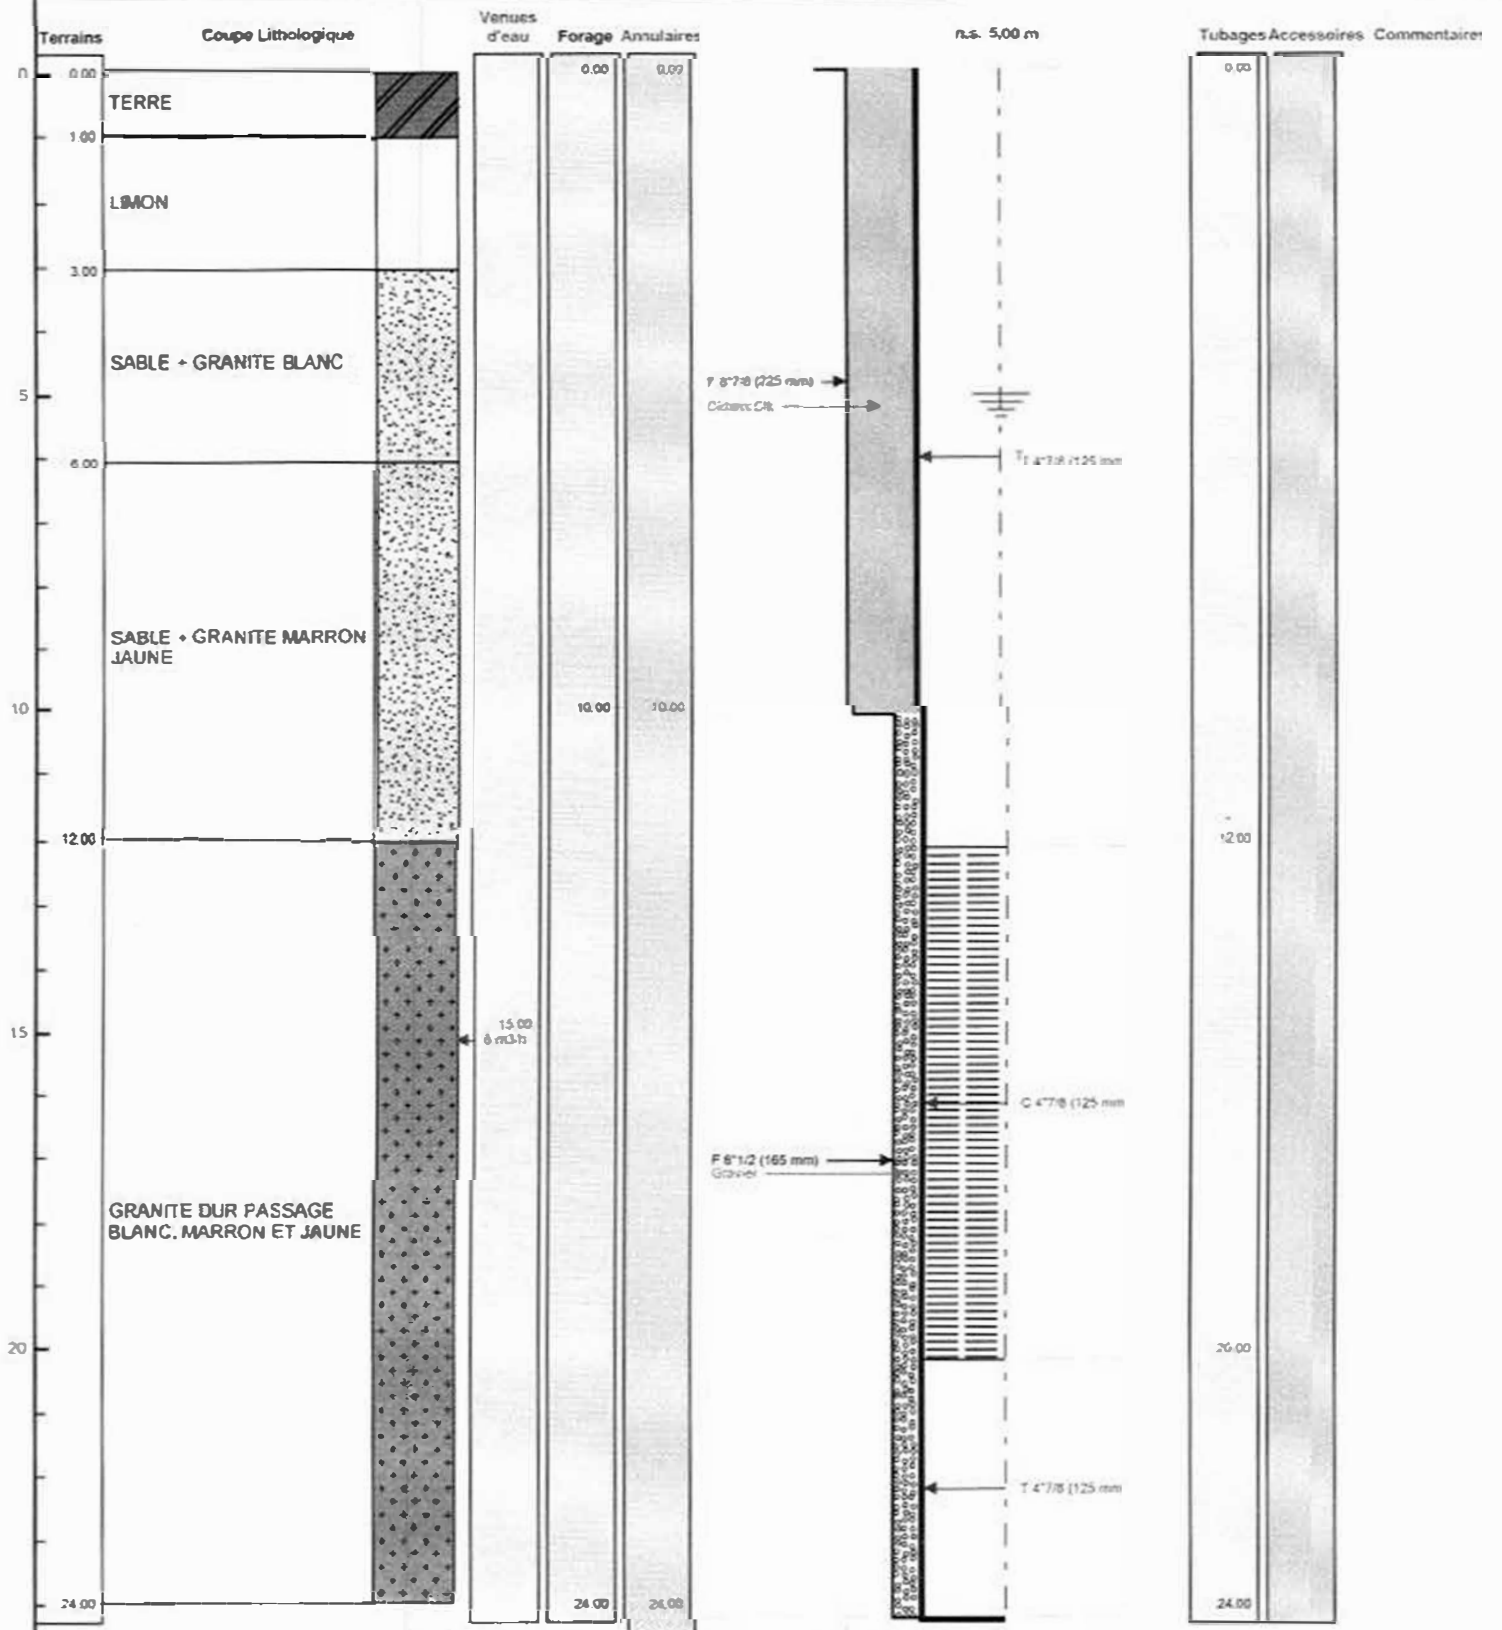

Le 05/08/2021 à 10h00

NORMANDIE FORAGE

251 rue de l'Odon - 14790 VERNON

CERTIFIE CONFORME A L'OUVRAGE EXECUTE

Tampon et signature du chef d'entreprise

02 31 05 10 27 - Port : 06 15 05 68 74

normandieforage@wanadoo.fr

Lambert 1 carto métrique Long.: N° Siren 420 697 708 00022

PAGE: 3