

DOSSIER TECHNIQUE

FORAGE D'EAU

Entreprise:	NORMANDIE FORAGE .
Client:	ECURIE DE L'AVRE 1000 RUE FRANCOIS DE LAVAL 28270 MONTIGNY SUR AVRE
Maître d'oeuvre:	ECURIE DE L'AVRE 1000 RUE FRANCOIS DE LAVAL 28270 MONTIGNY SUR AVRE
Exploitant:	ECURIE DE L'AVRE 1000 RUE FRANCOIS DE LAVAL 28270 MONTIGNY SUR AVRE

Code National BSS : B55004 BTQ E

N° Déclaration **: 87716

Police de l'eau * :

* Numéro de déclaration au titre de la police de l'eau

** N° d'enregistrement de déclaration préalable

Lieu de l'ouvrage : CHEMIN DU BOIS LA PLEURE
14100 ROCQUES

Coordonnées : Longitude 0 Latitude 0 Altitude : 115.00 m
Zone Lambert 1 carto métrique

Nombre de forages : 1

Date début de l'ouvrage : 24/08/2021 Resp. M. Ouvrage : MR DE LA BOURDONNAYE

Date fin de l'ouvrage : 25/08/2021 Resp. M. Oeuvre : GAUTIER

Machine : ECOFORE Resp. Chantier : GODEY

Date début pompage : Niveau statique non perturbé : 0.00 m

Date fin de pompage : Débit Maxi. d'essai : 0.00 m3/h

Nombre de nappes identifiées : Rabattement correspondant : 0.00 m

Notes : Forage Sec

TRONCONS de L'OUVRAGE

FORAGE D'EAU

Client: ECURIE DE L'AVRE
Maître d'oeuvre: ECURIE DE L'AVRE
Lieu de l'ouvrage : CHEMIN DU BOIS LA PLEURE
14100 ROCQUES

LITHOLOGIE

De	à	Libellé
0.00	1.00	TERRE
1.00	3.00	ARGILE GRISE MARRON + SABLE
3.00	6.00	ARGILE SABLE VERT
6.00	12.00	SABLE NOIR
12.00	15.00	SABLE JAUNE
15.00	18.00	SABLE MARRON + ARGILE MARRON BLANC

FORAGE D'EAU


Client : ECURIE DE L'AVRE
 Maître d'oeuvre : ECURIE DE L'AVRE
 Localisation de l'ouvrage : CHEMIN DU BOIS LA PLEURE
 14100 ROCQUES

Travaux réalisés : 11
 du : 24/08/2021 au : 25/08/2021 1
 Coordonnées de l'ouvrage :
 Lambert 1 carto métrique
 Longitude (X): 0
 Latitude (Y): 0
 Altitude sol (Z): +115,000 m

Echelle : 1/90

Profondeurs en m au-dessous du repère zéro sol (signe + au-dessus)

Nombre de forages : 1

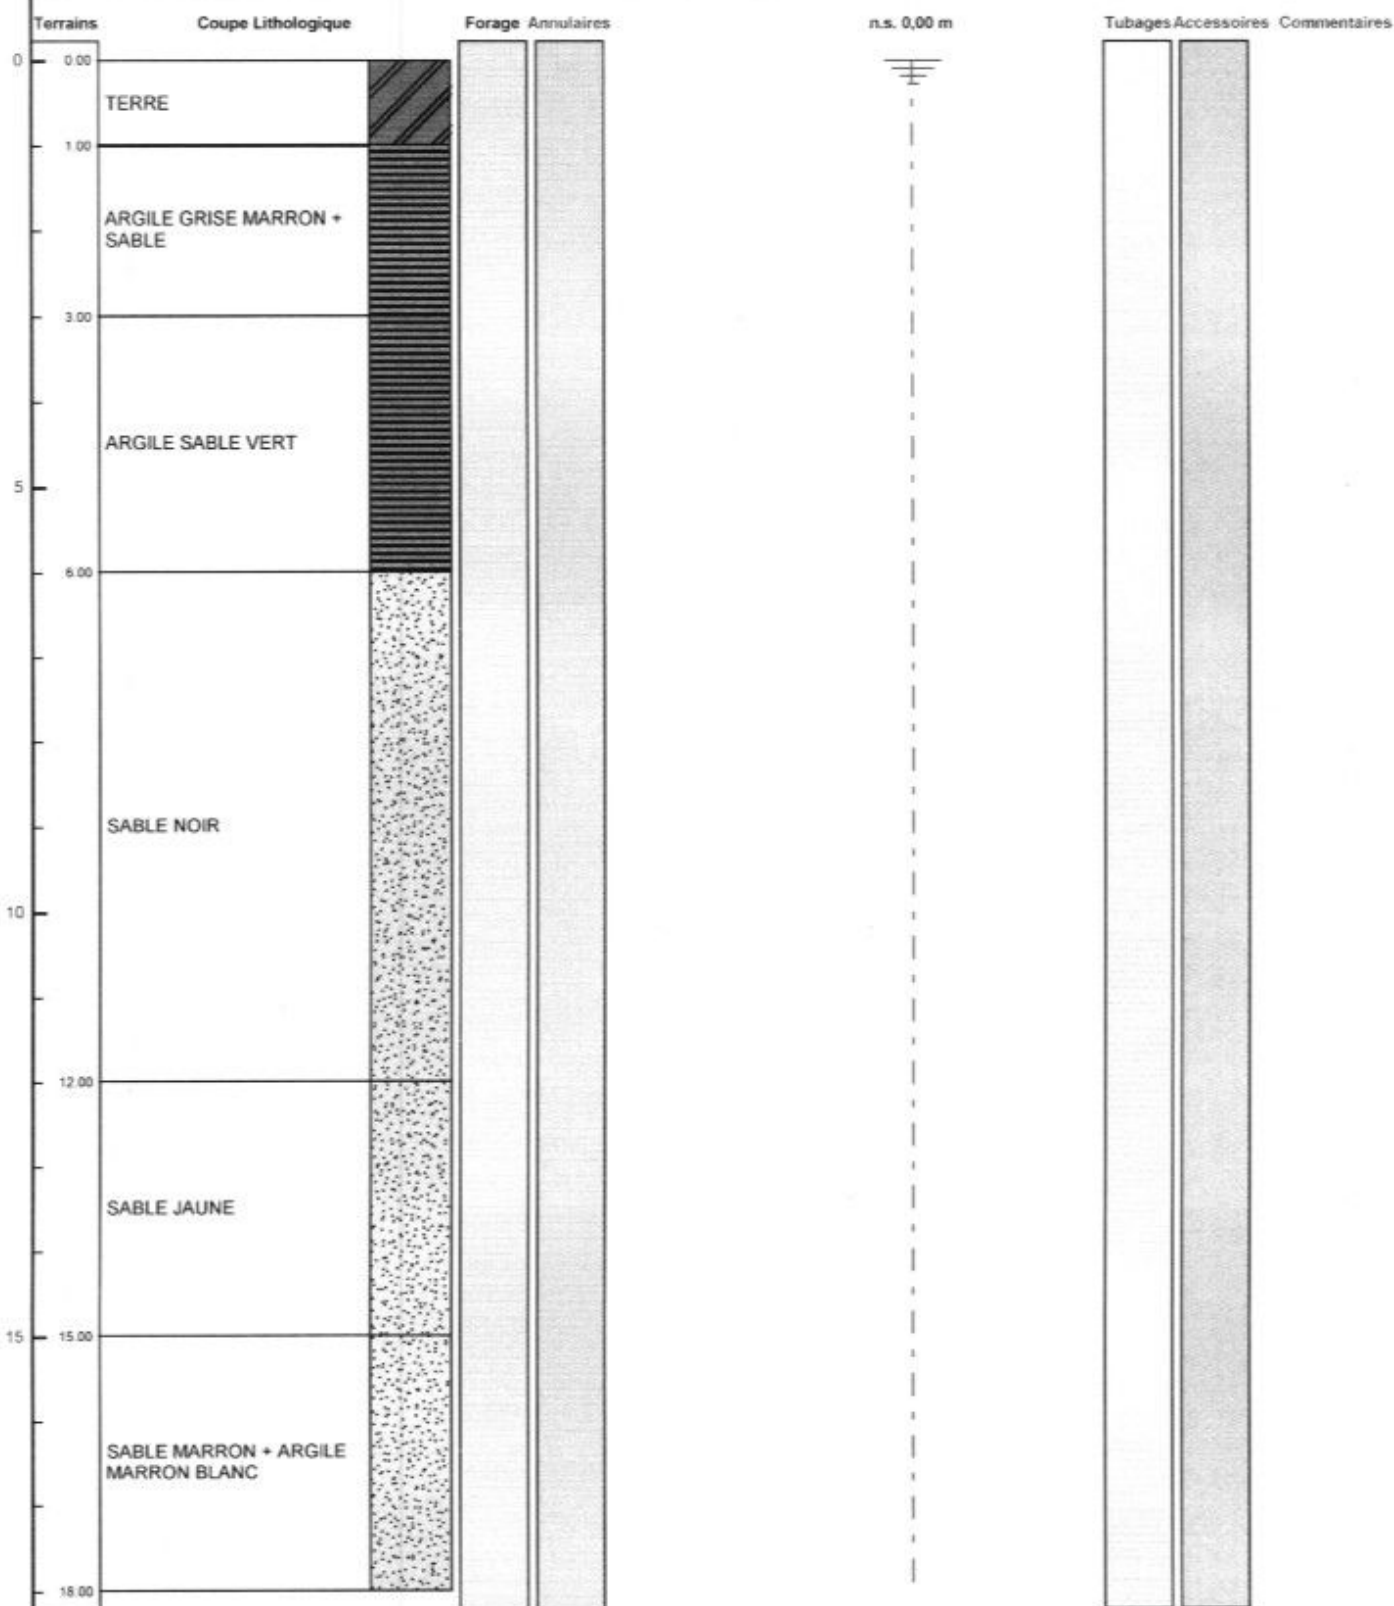

Le 09/12/2021 à 14h30
 CERTIFIE CONFORME A L'OUVRAGE EXECUTE
 Tampon et signature du chef d'entreprise
 NORMANDIE FORAGE
 14790 VERNON
 06 15 05 88 74
 normandieforage@wanadoo.fr
 Siren 420 697 708 00022

Lambert 1 carto métrique Long. N° Siren 420 697 708 00022