

TRONCONS de L'OUVRAGE

P0165

Client:	ANDRA
Maître d'oeuvre:	ANDRA
Lieu de l'ouvrage :	
	50440 DIGULLEVILLE

LITHOLOGIE

De	à	Libellé
0.00	1.00	Terre végétale
1.00	2.00	Sables argileux ou limon sableux à blocs
2.00	3.00	Sable à blocs et fragments de grès
3.00	16.00	Alternance grès/psammite
16.00	35.40	Alternance grès/schiste

FORAGE

De	à	Ø"	Ømm	Mode de forage	Fluide de forage
0.00	5.50	10"	254.00	M.f.t.	Air
5.50	35.40	6"	152.00	M.f.t.	Air

* Reconnaissance

TUBAGE

De	à	Ø"	Ømm	Epais.	Ecra.	Nature du tubage	Type	Slot	Vide %
0.00	5.50	6"1/4	160.00	0.00		Acier-api	Tube-plein		
0.00	7.80	4"7/8	125.00	0.00		P.v.c.	Tube-plein		
7.80	35.40	4"7/8	125.00	0.00		P.v.c.	Crepine fentes		

REPLISSAGE

De	à	Ø"	Ømm	Matériau	Nature	Méthode de pose	Texture	Gra. (mm)	Vol. m3
0.00	5.35	6"1/4	160.00	Ciment	Autre	Autre			

P0165

Travaux réalisés : du : 01/01/1992 au : 31/12/1992

1\1

Client : ANDRA

Maitre d'oeuvre : ANDRA

Localisation de l'ouvrage :

50440 DIGULLEVILLE

Coordonnées de l'ouvrage :

Lambert-93 métrique

Longitude (X): 349 188


Latitude (Y): 6 964 849

Altitude sol (Z): +129,060 m

Echelle : 1/178

Profondeurs en m au-dessous du repère zéro sol (signe + au-dessus)

Nombre de forages : 1

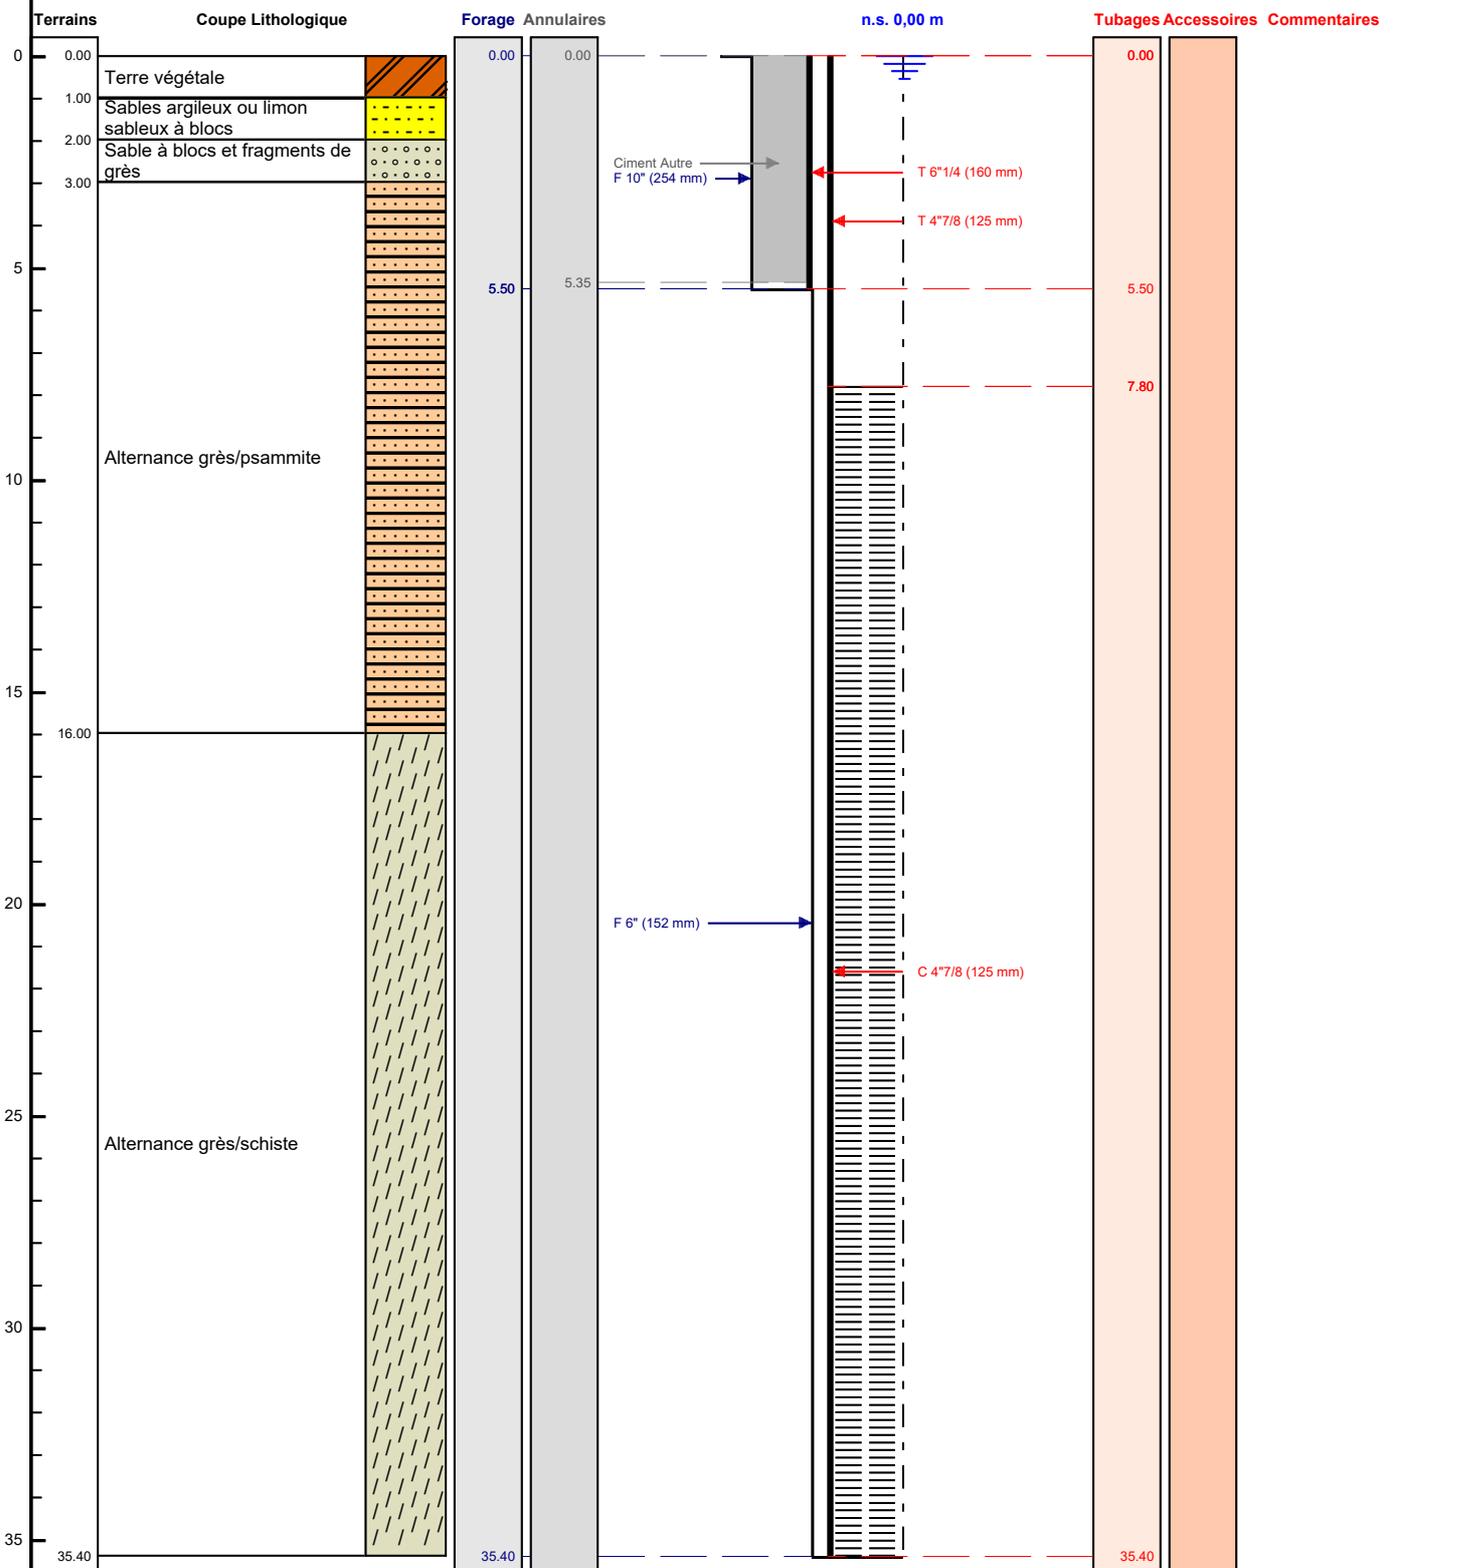

Le à
CERTIFIE CONFORME A L'OUVRAGE EXECUTE
Tampon et signature du chef d'entreprise