

DOSSIER TECHNIQUE

FORAGE D'EAU

Entreprise:	BOURGEOIS FORAGE
Client:	11 RUE MARCEAU 10100 ROMILLY SUR SEINE
Maître d'oeuvre:	11 RUE MARCEAU 10100 ROMILLY SUR SEINE
Exploitant:	11 RUE MARCEAU 10100 ROMILLY SUR SEINE

Code National BSS : **BSS004DRBA**

N° Déclaration ** :

Police de l'eau * :

* Numéro de déclaration au titre de la police de l'eau

** N° d'enregistrement de déclaration préalable

Lieu de l'ouvrage :

10100 ROMILLY SUR SEINE

Coordonnées : **Longitude** 0 **Latitude** 0 Altitude : 0.00 m
Zone Lambert 1 carto métrique

Nombre de forages : 1

Date début de l'ouvrage : 23/06/2022 Resp. M. Ouvrage :

Date fin de l'ouvrage : 23/06/2022 Resp. M. Oeuvre :

Machine : STENUICK 440 Resp. Chantier :

Date début pompage : Niveau statique non perturbé : 3.05 m

Date fin de pompage : Débit Maxi. d'essai : 5.00 m3/h

Nombre de nappes identifiées : Rabattement correspondant : 0.80 m

Notes : REALISATION D'UN FORAGE DE REINJECTION DE 20 METRES

FORAGE D'EAU

Client:

Maître d'oeuvre:

Lieu de l'ouvrage :

10100

ROMILLY SUR SEINE

LITHOLOGIE

De	à	Libellé
0.00	0.30	REMBLAIS
0.30	2.00	ALLUVIONS ARGILEUSES
2.00	4.50	ALLUVIONS
4.50	20.00	CRAIE BLANCHE

FORAGE

De	à	Ø"	Ømm	Mode de forage	Fluide de forage
0.00	20.00	8"	203.00	Rotary	Eau-claire

* Reconnaissance

TUBAGE

De	à	Ø"	Ømm	Epais.	Ecra.	Nature du tubage	Type	Slot	Vide %
0.00	12.00	4"7/8	125.00	5.00		P.v.c.-lisse	Tube-plein		
12.00	20.00	4"7/8	125.00	5.00		P.v.c.-lisse	Crepine fentes	1.00	

REMPLISSAGE

De	à	Ø"	Ømm	Matériau	Nature	Méthode de pose	Texture	Gra. (mm)	Vol. m3
0.70	6.50	4"7/8	125.00	Ciment	Coulis	Injection par canne			0.12
6.50	7.50	4"7/8	125.00	Billes-argile	Oregonite				0.02
7.50	20.00	4"7/8	125.00	Gravier	Graviers de loire	Gravitaire	Roule	4.00-8.00	0.25

ACCESSOIRE

De	à	Type d'accessoire
0.00	0.00	Capot
20.00	20.00	Bouchon

FORAGE D'EAU

Travaux réalisés :
du : 23/06/2022 au : 23/06/2022

1/1

Client :

Maitre d'oeuvre :

Localisation de l'ouvrage :

10100 ROMILLY SUR SEINE

Coordonnées de l'ouvrage :

Lambert 1 carto métrique

Longitude (X):

0

Latitude (Y):

0


Altitude sol (Z):

+0,000 m

Echelle : 1/101

Profondeurs en m au-dessous du repère zéro sol (signe + au-dessus)

Nombre de forages : 1

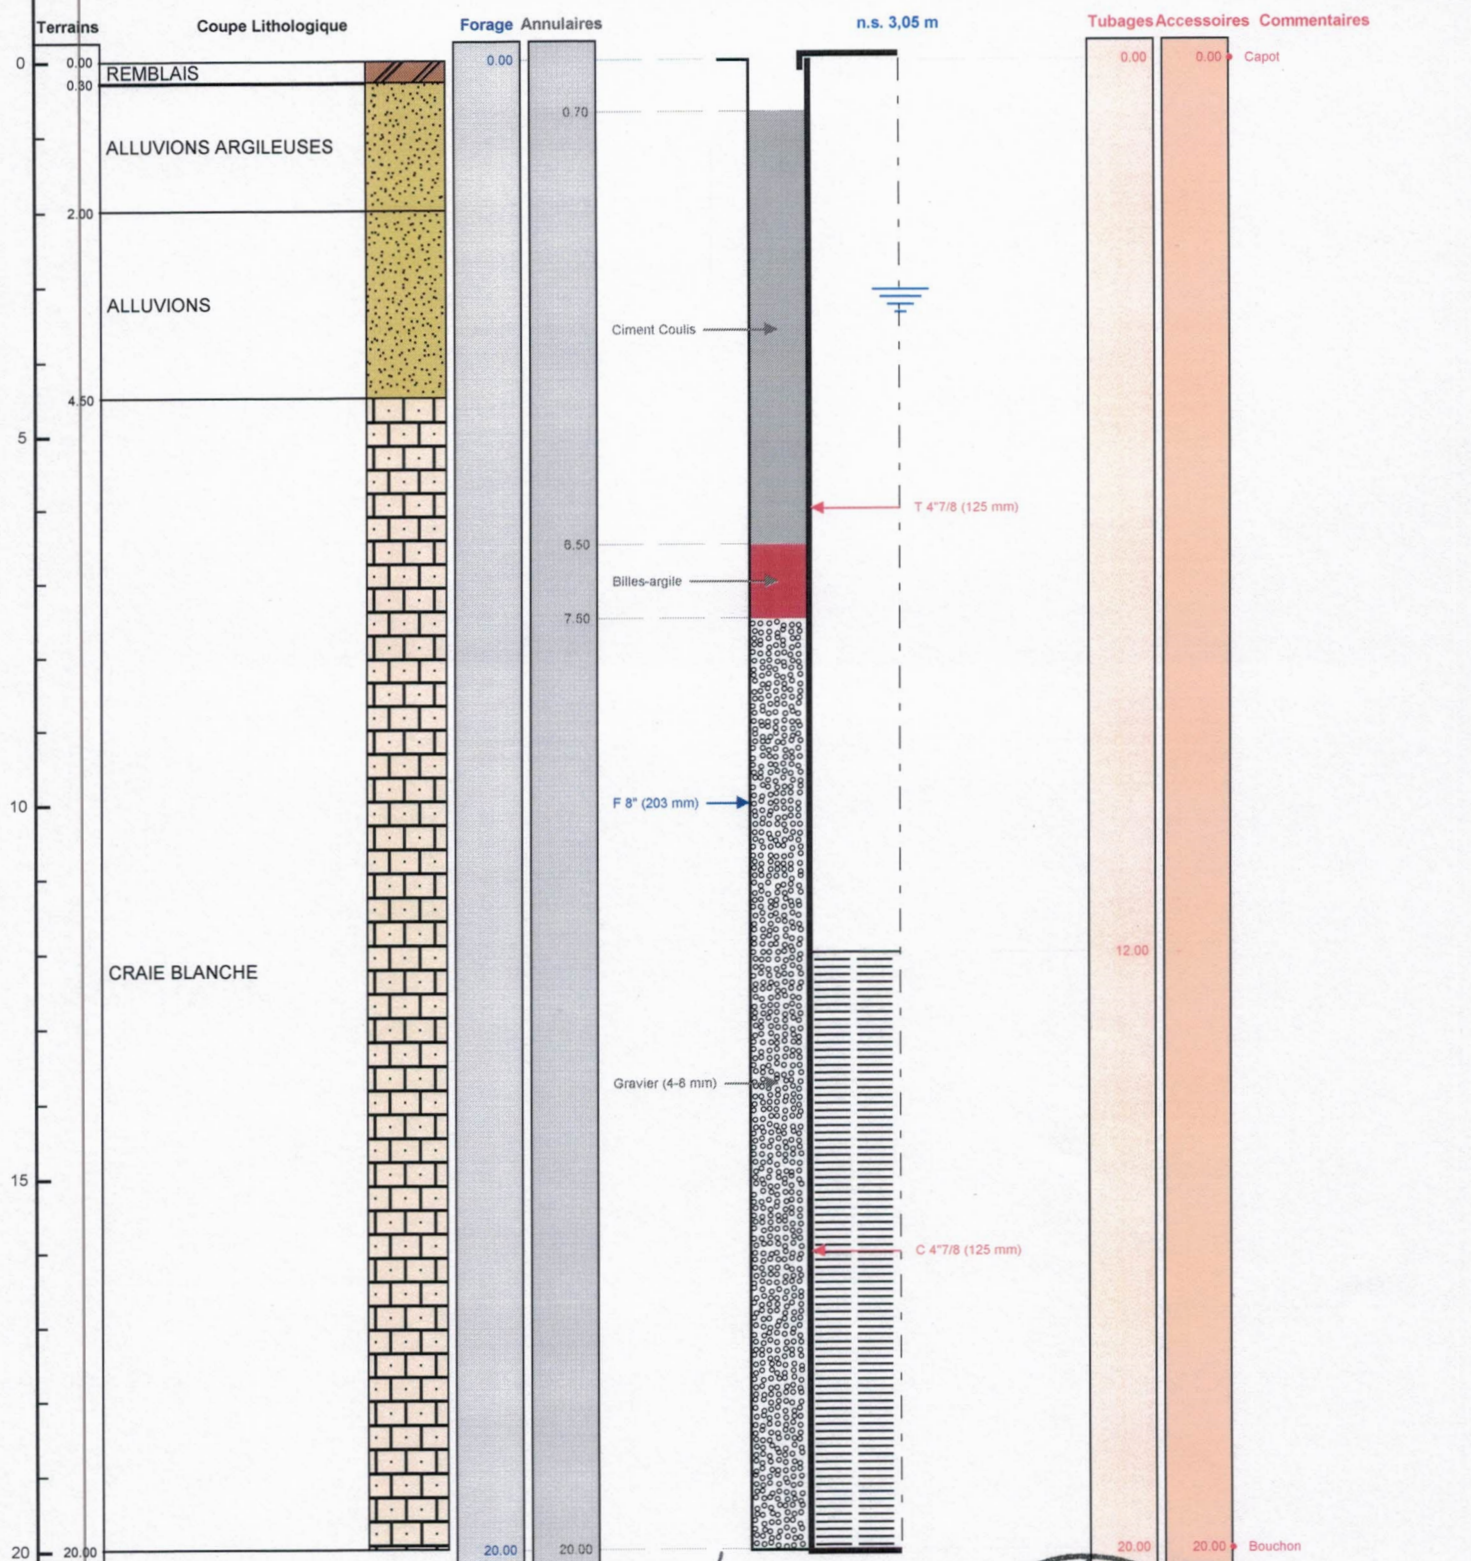

Le 30/06/2022 à Romilly Vallon
CERTIFIE CONFORME A L'OUVRAGE EXECUTE
Tampon et signature du chef d'entreprise

EURL BOURGEOIS FORAGE

24 Rue du Corps de Garde

10700 CHAPELLE VALLON

Port. 06 19 18 37 35 ou 03 25 47 30 72

M. Bourgeois forage@orange.fr

06 19 48 692 125 00014

Lambert 1 carto métrique

Long.:

0

Lat.:

0

Alt.: +0,000 m

PAGE: 3

BSS004DRBA