

DOSSIER TECHNIQUE

FORAGE D'EAU

Entreprise:	BOURGEOIS FORAGE
Client:	40 BIS CHEMIN DES GREVES 10100 ROMILLY SUR SEINE
Maître d'oeuvre:	40 BIS CHEMIN DES GREVES 10100 ROMILLY SUR SEINE
Exploitant:	40 BIS CHEMIN DES GREVES 10100 ROMILLY SUR SEINE

Code National BSS : **BSS004DLWC** N° Déclaration ** :

Police de l'eau * :

* Numéro de déclaration au titre de la police de l'eau ** N° d'enregistrement de déclaration préalable

Lieu de l'ouvrage : 10100 ROMILLY SUR SEINE

Coordonnées : Longitude 0 Latitude 0 Altitude : 0.00 m

Zone Lambert 1 carto métrique

Nombre de forages : 1

<u>Date début de l'ouvrage :</u>	27/06/2022	<u>Resp. M. Ouvrage :</u>
<u>Date fin de l'ouvrage :</u>	28/06/2022	<u>Resp. M. Oeuvre :</u>
<u>Machine :</u>	STENUICK 440	<u>Resp. Chantier :</u>

<u>Date début pompage :</u>	<u>Niveau statique non perturbé :</u>	1.60 m
<u>Date fin de pompage :</u>	<u>Débit Maxi. d'essai :</u>	15.00 m3/h
<u>Nombre de nappes identifiées :</u>	<u>Rabattement correspondant :</u>	4.70 m

Notes : REALISATION D'UN FORAGE DE POMPAGE DE 18 METRES

TRONCONS de L'OUVRAGE

FORAGE D'EAU

Client:

Maître d'oeuvre:

Lieu de l'ouvrage :

10100

ROMILLY SUR SEINE

LITHOLOGIE

De	à	Libellé
0.00	2.00	TERRE ARGILEUSE
2.00	4.50	ALLUVIONS
4.50	18.00	CRAIE BLANCHE

FORAGE

De	à	Ø"	Ømm	Mode de forage	Fluide de forage
0.00	18.00	8"	203.00	Rotary	Eau-claire

* Reconnaissance

TUBAGE

De	à	Ø"	Ømm	Epais.	Ecra.	Nature du tubage	Type	Slot	Vide %
0.00	10.00	4"7/8	125.00	5.00		P.v.c.-lisse	Tube-plein		
10.00	18.00	4"7/8	125.00	5.00		P.v.c.-lisse	Crepine fentes	1.00	

REMPLISSAGE

De	à	Ø"	Ømm	Matériau	Nature	Méthode de pose	Texture	Gra. (mm)	Vol. m3
1.00	6.00	4"7/8	125.00	Ciment	Coulis	Injection par canne			0.10
6.00	8.00	4"7/8	125.00	Billes-argile	Oregonite				0.04
8.00	18.00	4"7/8	125.00	Gravier	Graviers de loire	Gravitaire	Roule	4.00-8.00	0.20

ACCESSOIRE

De	à	Type d'accessoire
0.00	0.00	Capot
18.00	18.00	Bouchon

FORAGE D'EAU

Client :

Maitre d'oeuvre :

Localisation de l'ouvrage :

10100 ROMILLY SUR SEINE

Travaux réalisés :

du : 27/06/2022 au : 28/06/2022

1/1

Coordonnées de l'ouvrage :

Lambert 1 carto métrique

Longitude (X):

0

Latitude (Y):

0


Altitude sol (Z):

+0,000 m

Echelle : 1/90

Profondeurs en m au-dessous du repère zéro sol (signe + au-dessus)

Nombre de forages : 1

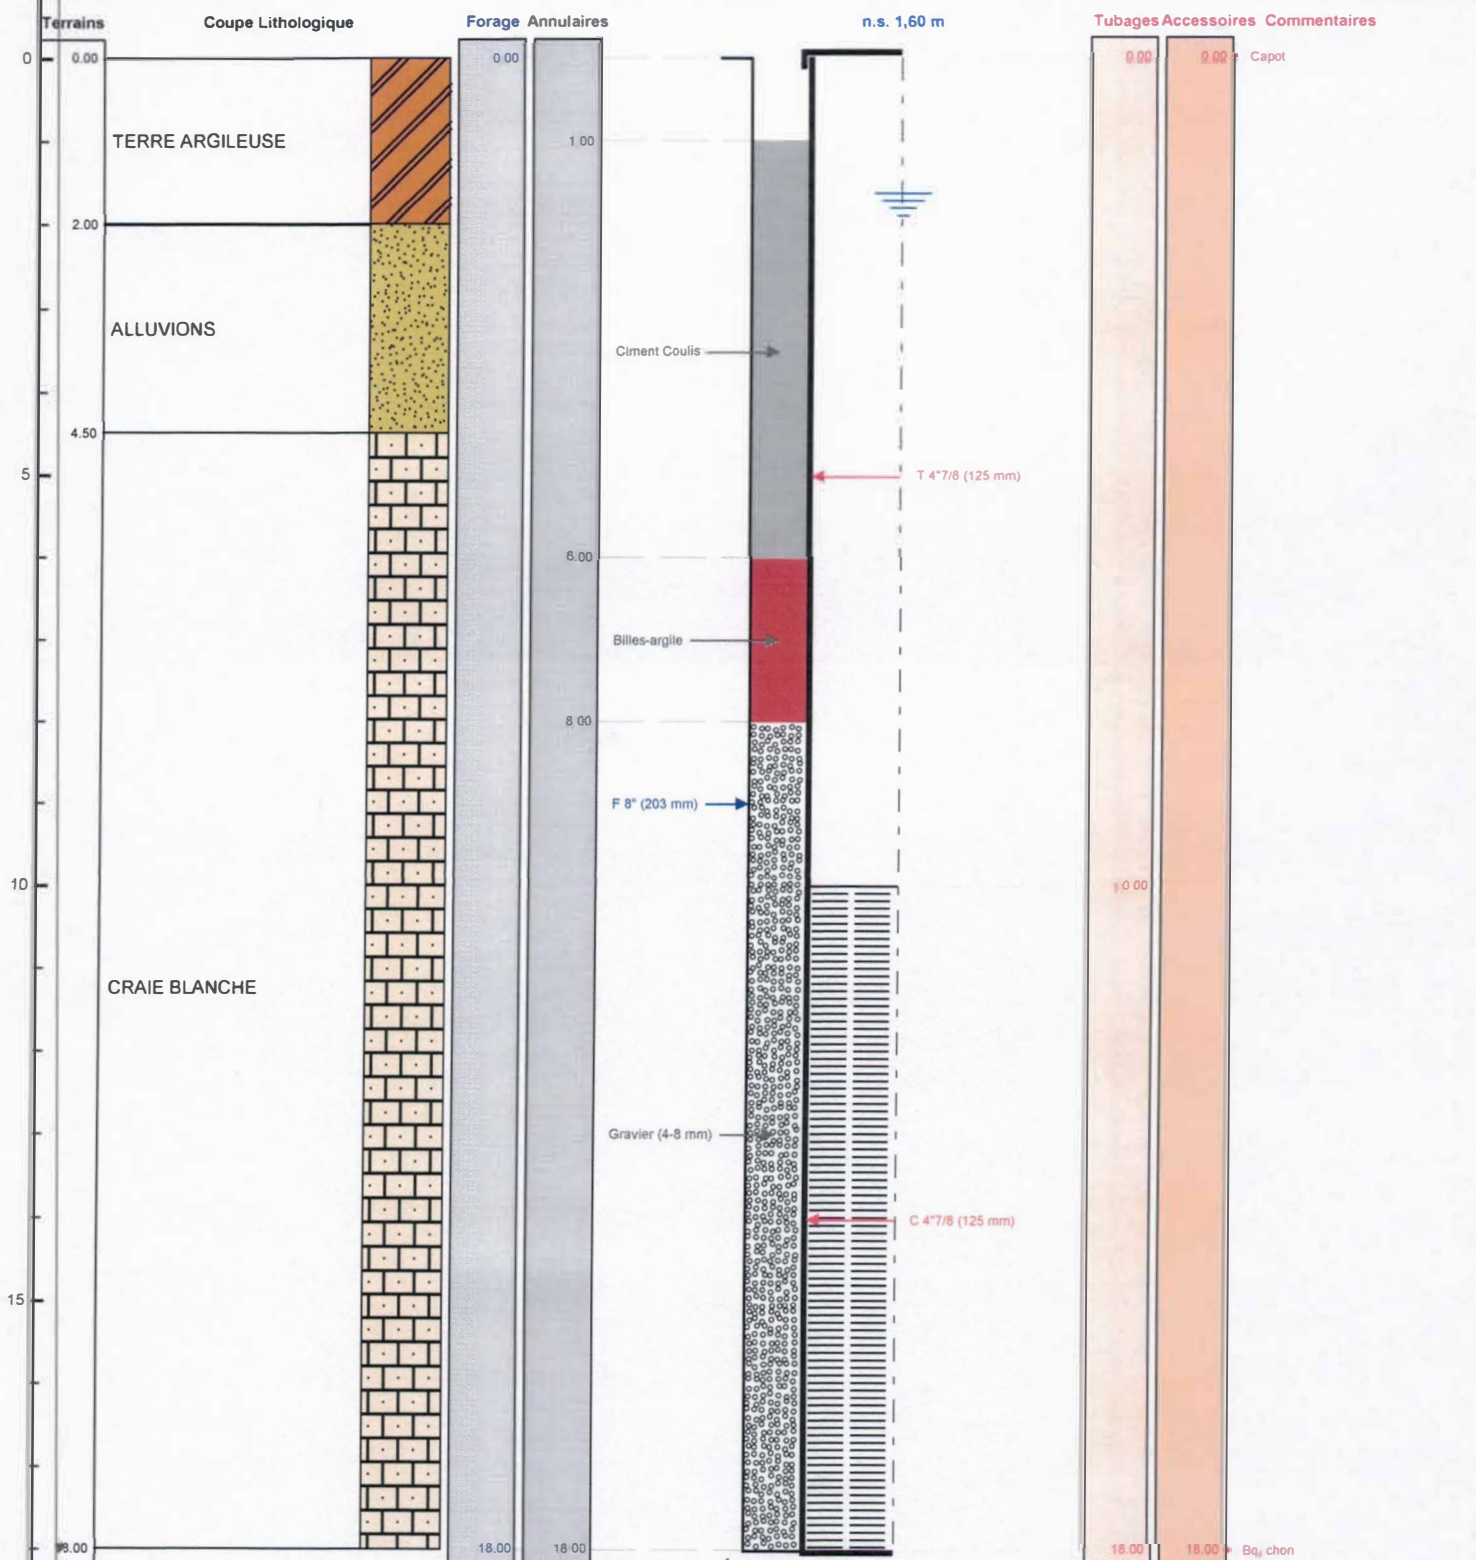

Le 30/06/2022 à Romilly sur Seine
CERTIFIE CONFORME A L'OUVRAGE EXECUTE
Tampon et signature du chef d'entreprise

EURL BOURGEOIS FORAGE

24 Rue du Corps de Garde

10700 CHAPELLE VALLON

Perforation : 03 25 47 30 72

Mail: bourgeoisforage@orange.fr

Siret: 483 692 125 00014

Lambert 1 carto métrique

Long.:

0

Lat.:

0

Alt.:

+0,000 m

PAGE: 3

BSS004DLWC