

DOSSIER TECHNIQUE

FORAGE D'EAU

Entreprise:	NORMANDIE FORAGE .
Client:	
Maître d'oeuvre:	
Exploitant:	

Code National BSS : BSS006DJZC

N° Déclaration ** : 181293

Police de l'eau * :

* Numéro de déclaration au titre de la police de l'eau

** N° d'enregistrement de déclaration préalable

Lieu de l'ouvrage :

Coordonnées : Longitude 0 Latitude 0 Altitude : 0.00 m
Zone Lambert 1 carto métrique

Nombre de forages : 1

Date début de l'ouvrage : 18/07/2022

Resp. M. Ouvrage :

Date fin de l'ouvrage : 18/07/2022

Resp. M. Oeuvre :

Machine : ECOFORE

Resp. Chantier :

Date début pompage : Niveau statique non perturbé : 37.00 m

Date fin de pompage : Débit Maxi. d'essai : 3.00 m³/h

Nombre de nappes identifiées : Rabattement correspondant : 0.00 m

Notes :

TRONCONS de L'OUVRAGE

FORAGE D'EAU

Client:	
Maître d'oeuvre:	
Lieu de l'ouvrage :	

LITHOLOGIE

De	à	Libellé
0.00	1.00	TERRE
1.00	3.00	LIMON ARGILEUX MARRON CLAIRE
3.00	6.00	CRAIE BLANCHE
6.00	39.00	SABLE
39.00	49.00	CALCAIRE BLANC

FORAGE

De	à	Ø"	Ømm	Mode de forage	Fluide de forage
0.00	20.00	8"7/8	225.00	M.f.t.	Air
20.00	49.00	6"1/2	165.00	M.f.t.	Air

* Reconnaissance

ARRIVEES D'EAU

Profondeur (m)	Débit (m3/heure)
41.00	3.00

TUBAGE

De	à	Ø"	Ømm	Epais.	Ecra.	Nature du tubage	Type	Slot	Vide %
0.00	37.00	4"7/8	125.00	0.00		P.v.c.	Tube-plein		
37.00	45.00	4"7/8	125.00	0.00		P.v.c.	Crepine fentes		50
45.00	49.00	4"7/8	125.00	0.00		P.v.c.	Tube-plein		

REEMPLISSAGE

De	à	Ø"	Ømm	Matériau	Nature	Méthode de pose	Texture	Gra. (mm)	Vol. m3
0.00	20.00	4"7/8	125.00	Ciment	Cik	Sous pression			
39.00	49.00	4"7/8	125.00	Gravier	Graviers de loire	Gravitaire	Roule		

FORAGE D'EAU

Client : _____
 Maître d'oeuvre : _____
 Localisation de l'ouvrage : _____


Travaux réalisés : 11
 du : 18/07/2022 au : 18/07/2022 1

Coordonnées de l'ouvrage :
 Lambert 1 carto métrique
 Longitude (X): 0
 Latitude (Y): 0
 Altitude sol (Z): +0,000 m

Echelle : 1/246

Profondeurs en m au-dessous du repère zéro sol (signe + au-dessus)

Nombre de forages :
1

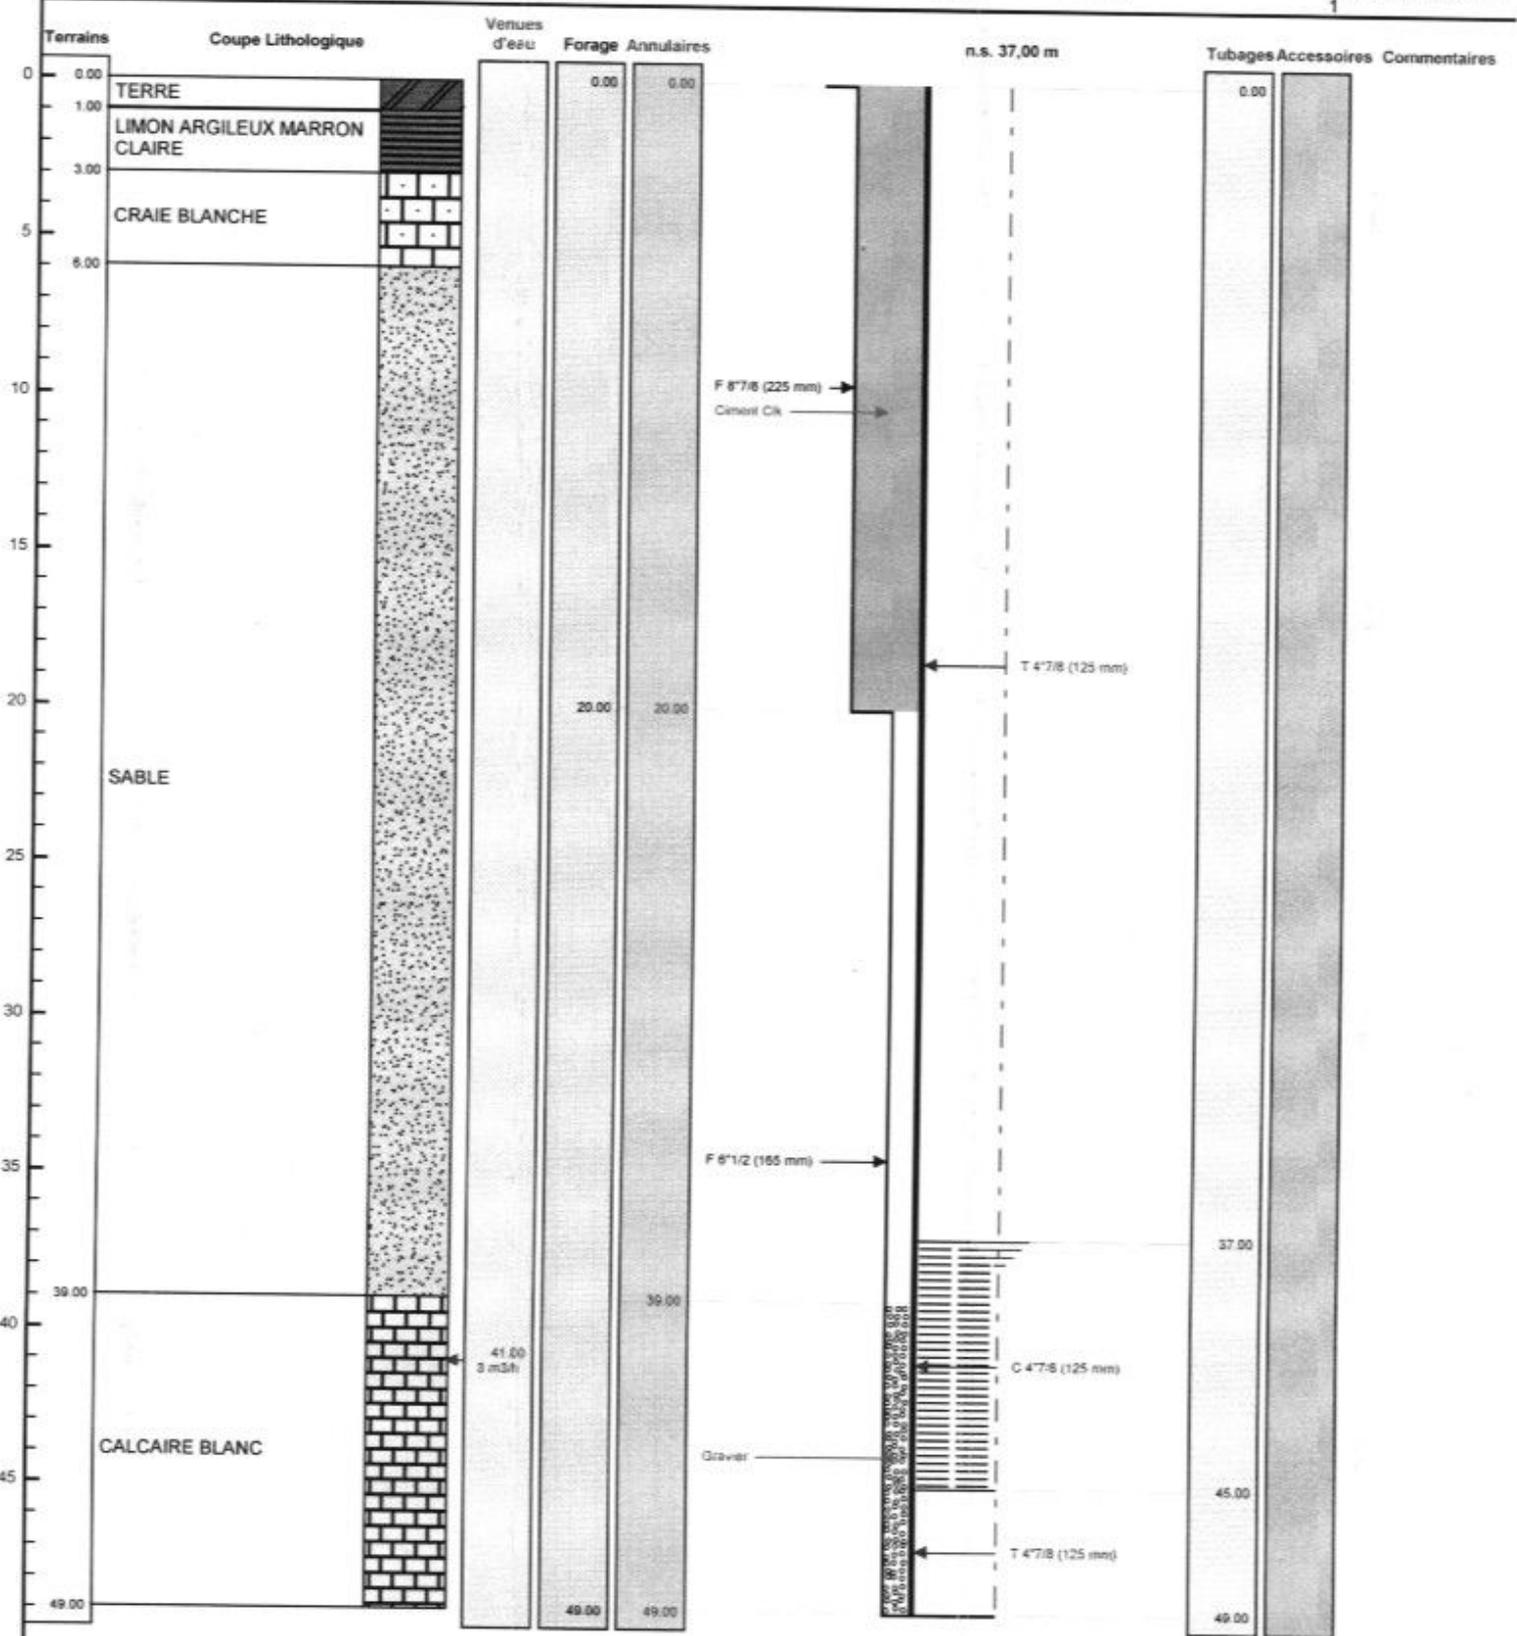

Le à **NORMANDIE FORAGE**
 CERTIFIÉ CONFORME A L'OUVRAGE EXÉCUTÉ
 Tampon et signature du chef d'entreprise

14790 Verson - 14790 Verson
 Tél. : 02 31 06 10 27 - Port. : 06 15 05 68 74

Lambert 1 carto métrique Long.: Alt.: +0,000 m
 N° Siren 420 697 708 00022