

Site :

 Forage : **PZ4**

 Dossier : **TEA210219**

 Type : **PIEZOMETRE**

Client :

 Echelle : **1/100**

 Date début de forage : **27/05/2021**

 Etude : **Investigations géotechniques**

 X : **645614**

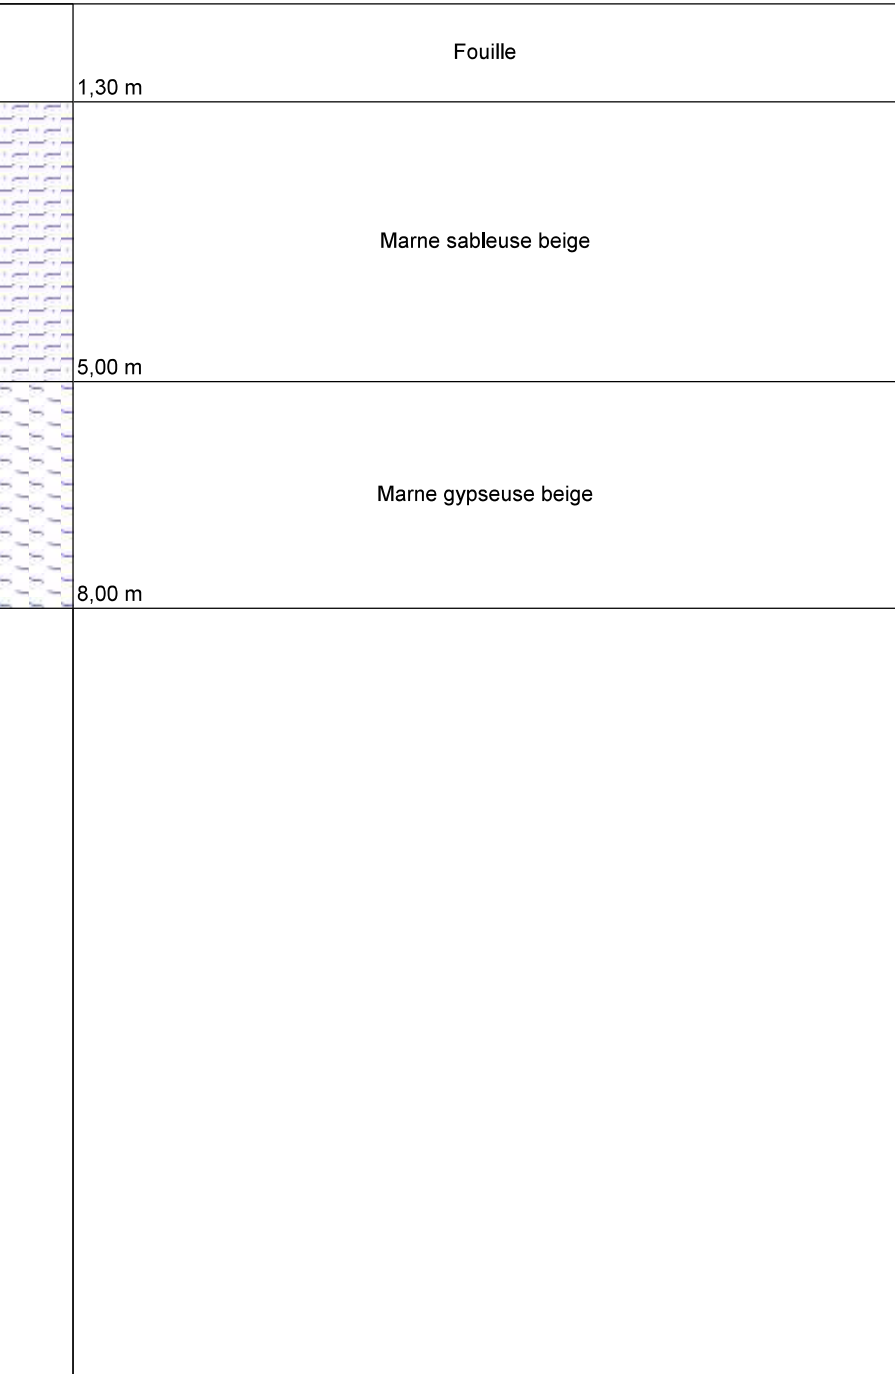


 Date fin de forage : **27/05/2021**

 Y : **687456**

 Machine : **GEO 205**

 Z : **49.67**

 Longueur : **8,00m**

Cote (m)	Profondeur (m)	Coupe Schématique du terrain		Stratigraphie	Eau	Outil	Equipement	Tubage provisoire
49	0		Fouille		Le 27/05/2021 - 2.00 m / TN 	Tarière Ø 120 mm	Tube PVC Ø 52/60 mm plein + ciment de 0 à 1.5 m, argile de 1.5 à 2 m puis crépiné + graviers jusqu'à 8 m et BaC	Tubage provisoire Ø 140 mm
48	1		1,30 m					
47	2	Marne sableuse beige						
46	3							
45	4							
44	5		5,00 m					
43	6	Marne gypseuse beige						
42	7							
41	8		8,00 m					
40	9							
39	10							
38	11							
37	12							
36	13							
35	14							
34	15							
33	16							
32	17							
	18							

NOTA :

MODELE PRESENTATION : T PRESSIO

EXGTE 3.22/LUT3EPF511FR