

DOSSIER TECHNIQUE

FORAGE D'EAU DOMESTIQUE

Entreprise:	SARL PROSPER FORAGES
Client:	
Maître d'oeuvre:	
Exploitant:	

Code National BSS : BSS004FYRF

N° Déclaration ** : DUPLOS 282913

Police de l'eau * :

* Numéro de déclaration au titre de la police de l'eau

** N° d'enregistrement de déclaration préalable

Lieu de l'ouvrage : 133 AVENUE DE TOULOUSE
40150 SOORTS HOSSEGOR

Coordonnées : Longitude 344 130 Latitude 6 294 989 Altitude : 6.12 m
Zone Lambert-93 métrique

Nombre de forages : 1

Date début de l'ouvrage : 03/11/2022

Resp. M. Ouvrage :

Date fin de l'ouvrage : 03/11/2022

Resp. M. Oeuvre :

Machine : FRASTE 140

Resp. Chantier :

Date début pompage : 04/11/2022

Niveau statique non perturbé : 3.43 m

Date fin de pompage : 04/11/2902

Débit Maxi. d'essai : 12.90 m3/h

Nombre de nappes identifiées : 1

Rabattement correspondant : 1.42 m

Notes :

NS :3,43 m
ND:3,93 4,2m3/h // 4,59 m 9,7m3/h // 4,95 12,9m3/h
Densité laitance: 1.82kg/L

Notes (suite) : JEUDI 3 NOVEMBRE 2022

09H00 - Arrivé sur chantier. Mise en place du matériel.
09h45 - Foration à 12m
11h25 - Sortir des tiges
12h30 - Sondage, équipement du PVC.
14h30 - Rangement matériel et pose rehausse
15h15 - Retour au depot



TRONCONS de L'OUVRAGE

FORAGE D'EAU DOMESTIQUE



Charte qualité

Client:

Maître d'oeuvre:

Lieu de l'ouvrage : **133 AVENUE DE TOULOUSE**
40150 SOORTS HOSSEGOR

LITHOLOGIE

De	à	Libellé
0.00	1.00	Sable terreux
1.00	3.50	Sable jaune
3.50	5.50	Sable touboux humide
5.50	9.00	Sable marron foncé grossier + eau
9.00	12.00	Jaune grossier + eau

FORAGE

De	à	Ø"	Ømm	Mode de forage	Fluide de forage
0.00	12.00	8"5/8	219.00	Autre	Air

* Reconnaissance

TUBAGE

De	à	Ø"	Ømm	Epais.	Ecra.	Nature du tubage	Type	Slot	Vide %
0.00	8.00	4"7/8	125.00	5.00		P.v.c.	Tube-plein		
8.00	12.00	4"7/8	125.00	5.00		P.v.c.	Crepine fentes	0.50	5
12.00	12.10	4"7/8	125.00	5.00		P.v.c.	Bouchon-de-pied		

REMPLISSAGE

De	à	Ø"	Ømm	Matériau	Nature	Méthode de pose	Texture	Gra. (mm)	Vol. m3
0.00	2.50	4"7/8	125.00	Ciment	Cem ii/b-I 32.5n	Annulaire			
2.50	3.20	4"7/8	125.00	Billes-argile	Sopranite				
3.20	12.00	4"7/8	125.00	Gravier	Gravier de sibelco	Gravitaire	Roule	1.00-2.50	

ACCESSOIRE

De	à	Type d'accessoire
0.00	0.00	Socle beton 0.40m x 0.40m + regard fonte

PAGE: 4

CARTES

RÉPUBLIQUE FRANÇAISE

géoportail

133 av de toulouse, 40150 Soorts-Hosse

?

🖨️

★

🔗

+

-

43.664413, -1.413266

133 av de toulouse

40150 Soorts-Hossegor

Parcelle : 000 / BH / 0107

Altitude : 6.12 m

w3w : hiverner.acceder.planer

0106

0107

0108

BH 0107

FORAGE

San Sebastián

Échelle 1 : 266

0 5 m

📍

🔄

2D 3D

AFFICHER DES COORDONNÉES

Latitude : 43 ° 39 ' 51.88 " N

Longitude : 1 ° 24 ' 47.76 " O

Altitude : 6.12 m

SYSTÈME DE RÉFÉRENCE

Géographique

degrés sexagésimaux


QUADRILLAGE

Afficher

Données cartographiques : © IGN, DGFiP



43.664413, -1.413286
133 av de toulouse
40150 Soorts-Hossegor
Parcelle : 000 / BH / 0107
Altitude : 6.12 m
w3w : hiverner.accéder.planer

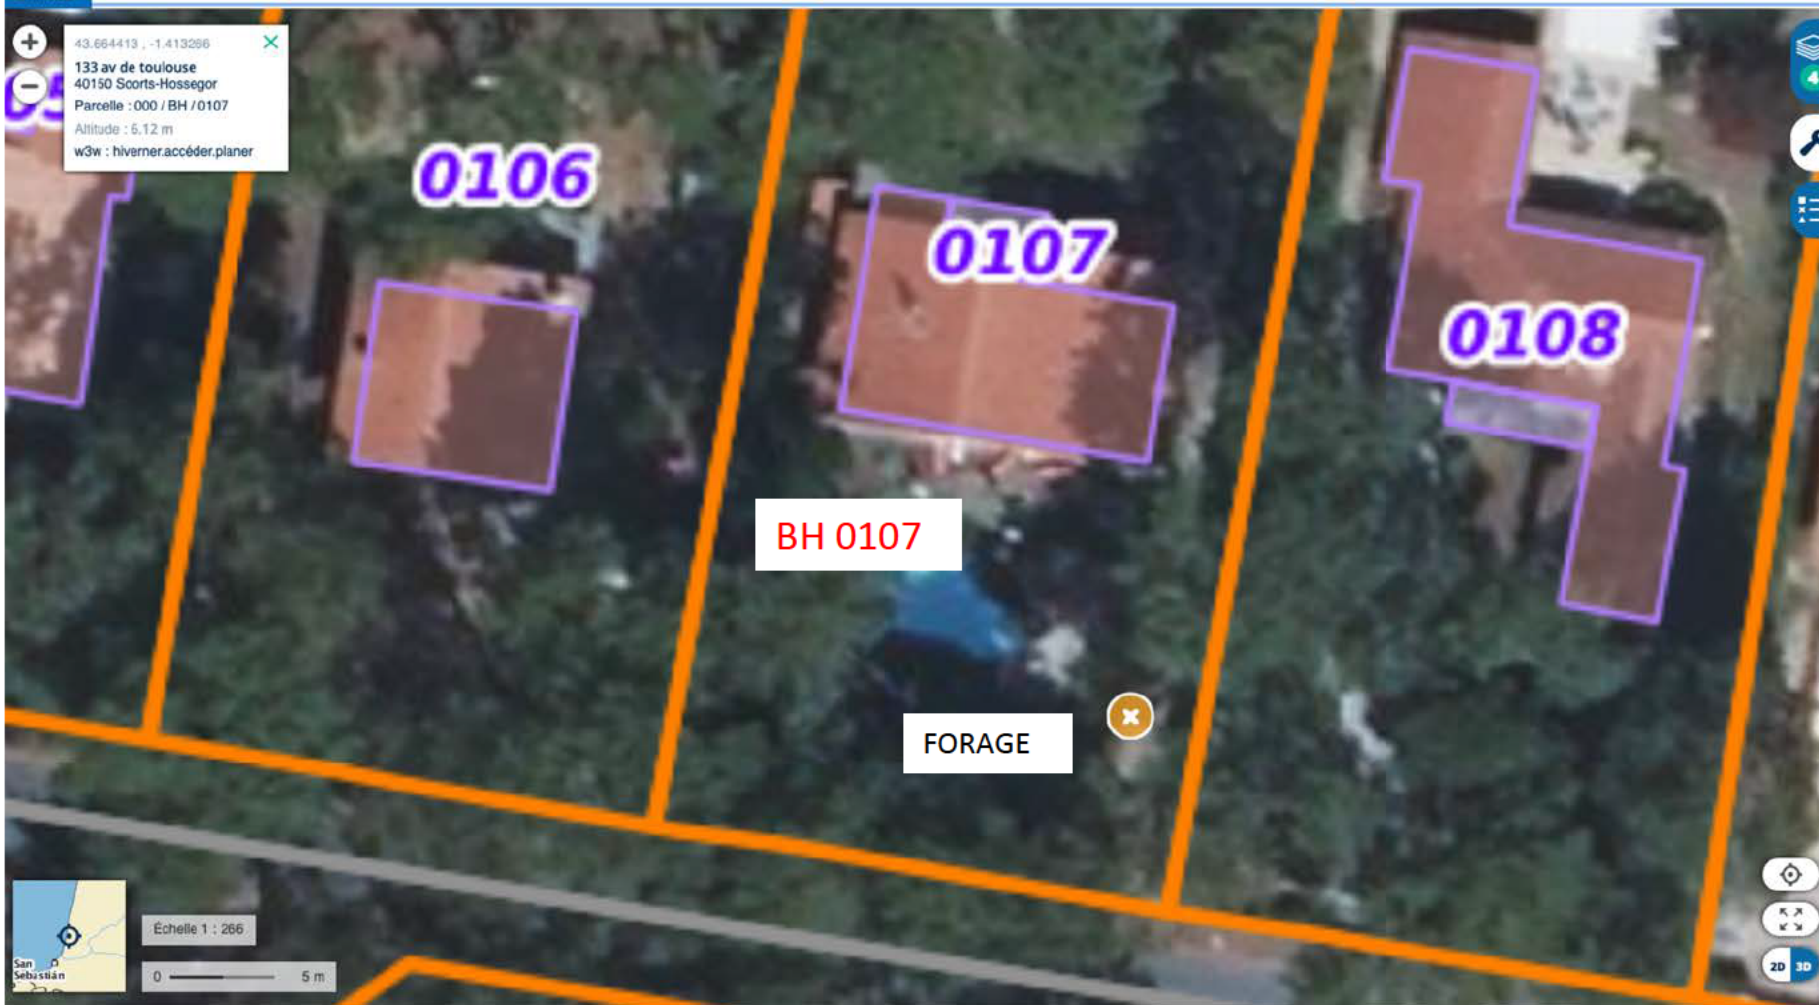

AFFICHER DES COORDONNÉES

X : 344129.93 m
Y : 6294988.88 m
Altitude : 6.12 m

SYSTÈME DE RÉFÉRENCE

Lambert 93
mètres

QUADRILLAGE

Afficher