

DOSSIER TECHNIQUE

FORAGE D'EAU

Entreprise:	NORMANDIE FORAGE .
Client:	
Maître d'oeuvre:	
Exploitant:	

Code National BSS : BSS006E11111X

N° Déclaration ** : 11764

Police de l'eau * :

* Numéro de déclaration au titre de la police de l'eau

** N° d'enregistrement de déclaration préalable

Lieu de l'ouvrage : LA BOSCHERIE

61430 STE HONORINE LA CHARDONNE

Coordonnées : Longitude 0 Latitude 0 Altitude : 0.00 m
Zone Lambert 1 carto métrique

Nombre de forages : 1

Date début de l'ouvrage : 14/09/2022

Resp. M. Ouvrage :

Date fin de l'ouvrage : 15/09/2022

Resp. M. Oeuvre :

Machine : ECOFORE

Resp. Chantier :

Date début pompage :

Niveau statique non perturbé : 1.50 m

Date fin de pompage :

Débit Maxi. d'essai : 4.00 m3/h

Nombre de nappes identifiées :

Rabattement correspondant : 0.00 m

Notes : FORAGE DE REJET

TRONCONS de L'OUVRAGE

FORAGE D'EAU

Client:

Maître d'oeuvre:

Lieu de l'ouvrage : LA BOSCHERIE

61430 STE HONORINE LA CHARDONNE

LITHOLOGIE

De	à	Libellé
0.00	1.00	TERRE + CAILLOUX
1.00	21.00	ARGILE MARRON, JAUNE
21.00	27.00	GRANITE JAUNE - MARRON - GRIS

FORAGE

De	à	Ø"	Ømm	Mode de forage	Fluide de forage
0.00	10.00	8"7/8	225.00	M.f.t.	Air
10.00	27.00	6"1/2	165.00	M.f.t.	Air

* Reconnaissance

ARRIVEES D'EAU

Profondeur (m)	Débit (m3/heure)
15.00	1.00

TUBAGE

De	à	Ø"	Ømm	Epais.	Ecra.	Nature du tubage	Type	Slot	Vide %
0.00	11.00	4"7/8	125.00	0.00		P.v.c.	Tube-plein		50
11.00	23.00	4"7/8	125.00	0.00		P.v.c.	Crepine fentes		
23.00	27.00	4"7/8	125.00	0.00		P.v.c.	Tube-plein		

REMPLISSAGE

De	à	Ø"	Ømm	Matériau	Nature	Méthode de pose	Texture	Gra. (mm)	Vol. m3
0.00	10.00	4"7/8	125.00	Ciment	Clk	Sous pression			

FORAGE D'EAU


Client : _____
 Maître d'oeuvre : _____
 Localisation de l'ouvrage : **LA BOSCHERIE**
61430 STE HONORINE LA CHARDONNE

Travaux réalisés : 11
 du : 14/09/2022 au : 15/09/2022 1
 Coordonnées de l'ouvrage :
 Lambert 1 carto métrique
 Longitude (X): 0
 Latitude (Y): 0
 Altitude sol (Z): +0.000 m

Echelle : 1/136

Profondeurs en m au-dessous du repère zéro sol (signe + au-dessus)

Nombre de forages :
1

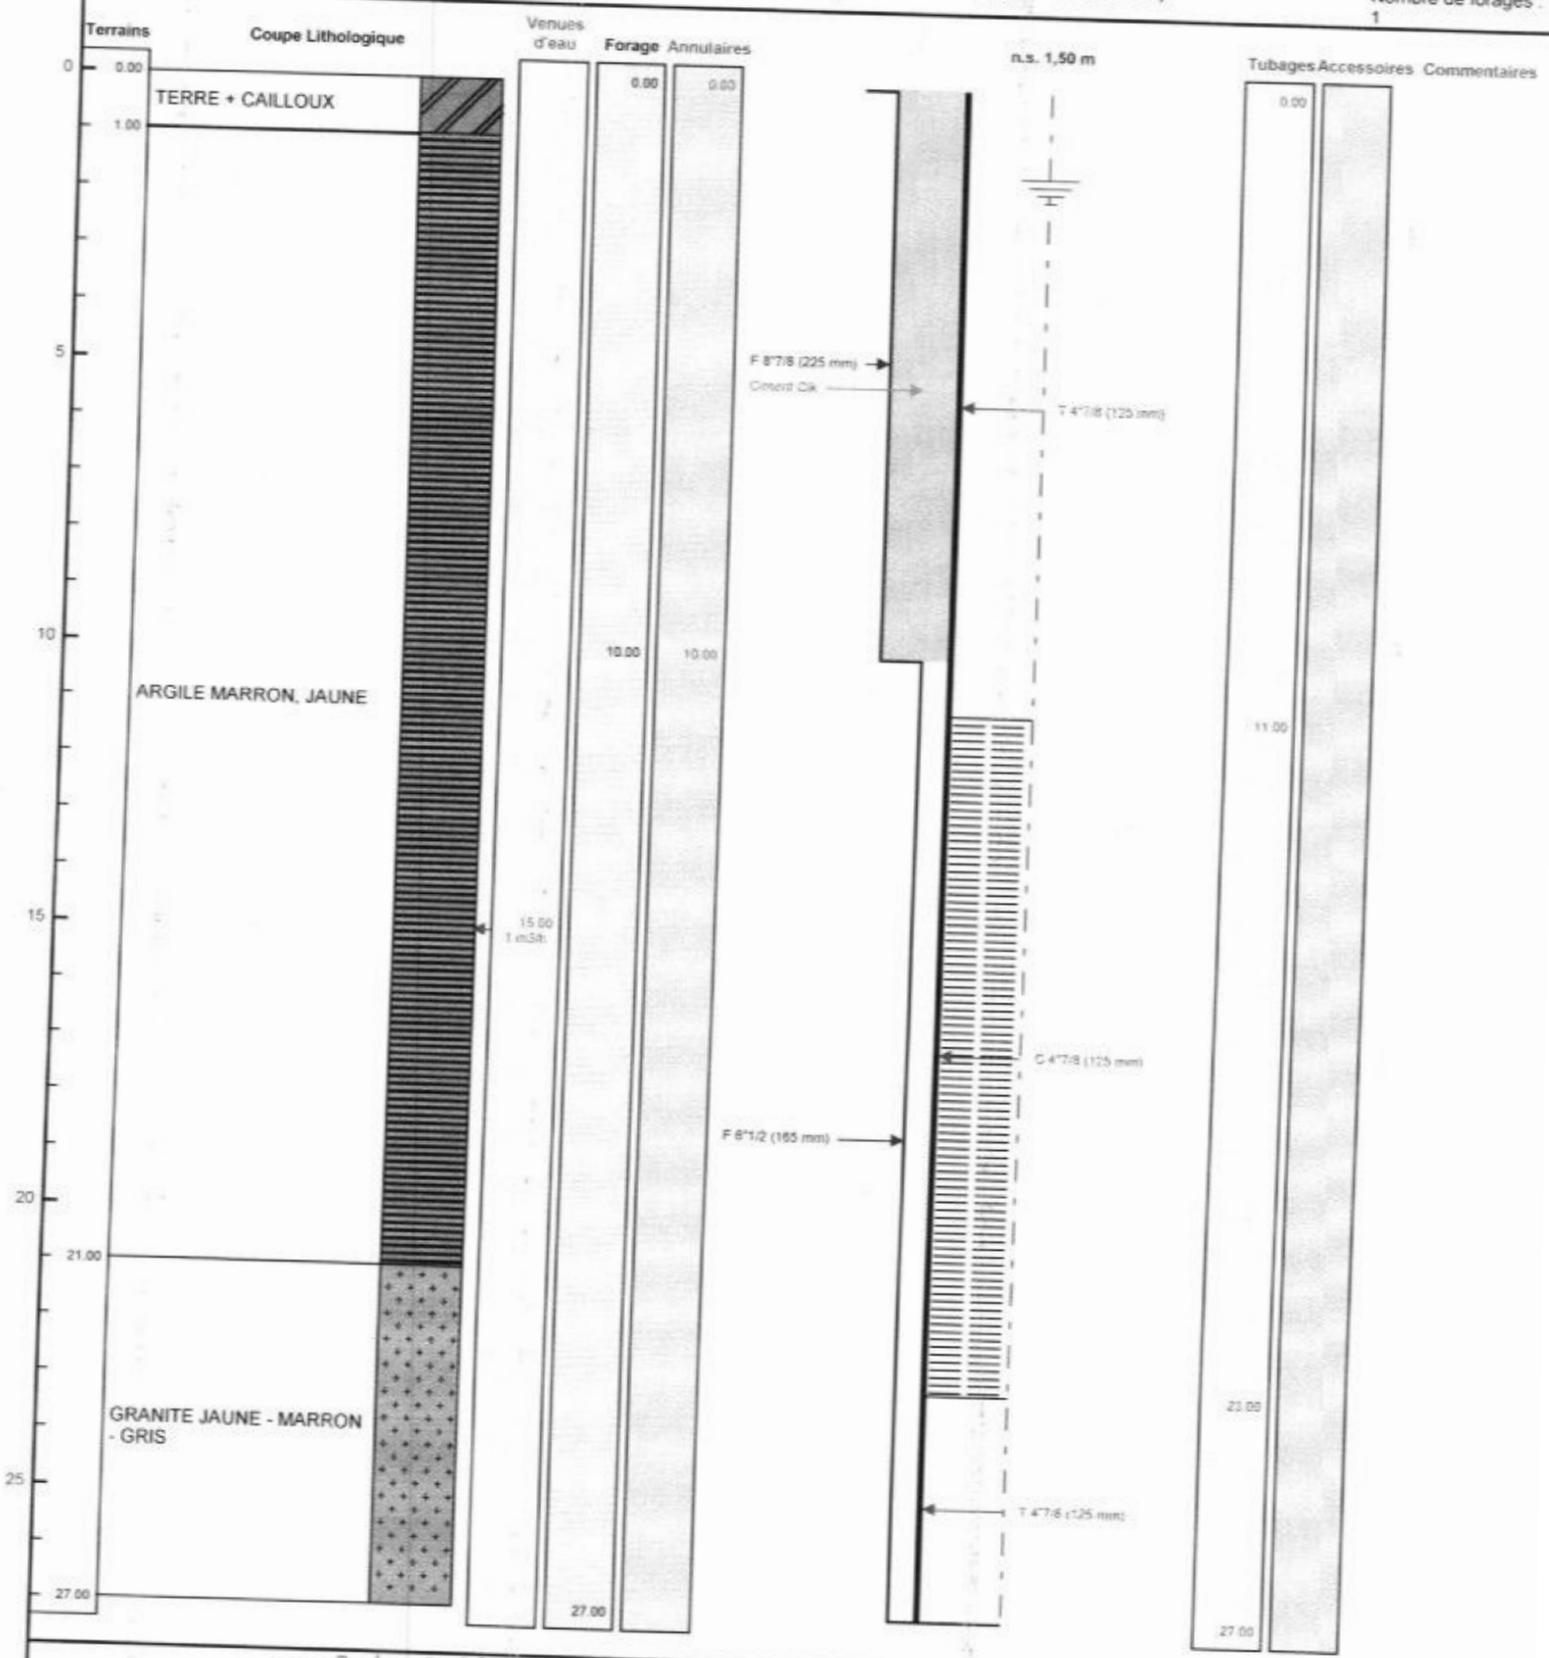

Le 03/10/2022 à Verson

CERTIFIE CONFORME

Tampon et signature

Lambert 1 carto m

normal@forage@wanadoo.fr

N° Siren 420 697 708 00022

Alt.: +0,000 m

PAGE: 3