

DOSSIER TECHNIQUE

PIEZOMETRE PZ 03

Entreprise: SOLUM HYDROGEOLOGIE

Client:

Maître d'oeuvre:

Exploitant:

Code National BSS : BSS004APST / PZ03

N° Déclaration ** :

Police de l'eau * :

* Numéro de déclaration au titre de la police de l'eau

** N° d'enregistrement de déclaration préalable

Lieu de l'ouvrage : 173 rue du moulin noir
33140 CADAUJAC

Coordonnées : Longitude 000°31'32,7"W Latitude 044°45'15,36"N Altitude : 0.00 m

Nombre de forages : 1

Date début de l'ouvrage : 19/06/2020

Resp. M. Ouvrage :

Date fin de l'ouvrage : 22/06/2020

Resp. M. Oeuvre :

Machine : Comacchio GEO 305

Resp. Chantier :

Date début pompage :

Niveau statique non perturbé : 2.25 m

Date fin de pompage :

Débit Maxi. d'essai : 0.60 m3/h

Nombre de nappes identifiées : 2

Rabatement correspondant : 10.00 m

Notes : PZ 03

TRONCONS de L'OUVRAGE

PIEZOMETRE PZ 03

Client:

Maître d'oeuvre:

Lieu de l'ouvrage : 173 rue du moulin noir

33140

CADAUJAC

LITHOLOGIE

De	à	Libellé
0.00	0.20	Terre végétale
0.20	2.50	Sable ocre graveleux
2.50	4.70	Agile sablo - graveleuse, ocre
4.70	21.00	Marne argileuse grise à bleue, avec passages décimétriques indurés
21.00	28.50	Marne gris, molle

FORAGE

De	à	Ø"	Ømm	Mode de forage	Fluide de forage
0.00	4.70	6"	152.00	Turbo-forage	Air
4.70	28.50	5"1/2	140.00	Rotary	Air

* Reconnaissance

ARRIVEES D'EAU

Profondeur (m)	Débit (m3/heure)
20.50	0.50

TUBAGE

De	à	Ø"	Ømm	Epais.	Ecra.	Nature du tubage	Type	Slot	Vide %
0.00	6.00	2"3/8	60.00	4.50		P.v.c.	Tube-plein		
6.00	28.50	2"3/8	60.00	4.50		P.v.c.	Crepine fentes	0.50	

REMPLISSAGE

De	à	Ø"	Ømm	Matériau	Nature	Méthode de pose	Texture	Gra. (mm)	Vol. m3
0.00	5.00	2"3/8	60.00	Ciment	Ciment-bentonite	Sous pression			
5.00	5.80	2"3/8	60.00	Billes-argile	Compactonite				0.10
5.80	28.50	2"3/8	60.00	Gravier	Autre	Gravitaire	Roule	2.00-4.00	0.30

Code BSS : BSS004APST / PZ03

PIEZOMETRE PZ 03

Travaux réalisés :
du : 19/06/2020 au : 22/06/2020

1/1

Client :

Maitre d'oeuvre :

Localisation de l'ouvrage : 173 rue du moulin noir

33140 CADAUJAC

Coordonnées de l'ouvrage :

Géographique

Longitude (X): 000°31'32,7"W


Latitude (Y): 044°45'15,36"N

Altitude sol (Z): +0,000 m

Echelle : 1/143

Profondeurs en m au-dessous du repère zéro sol (signe + au-dessus)

Nombre de forages : 1

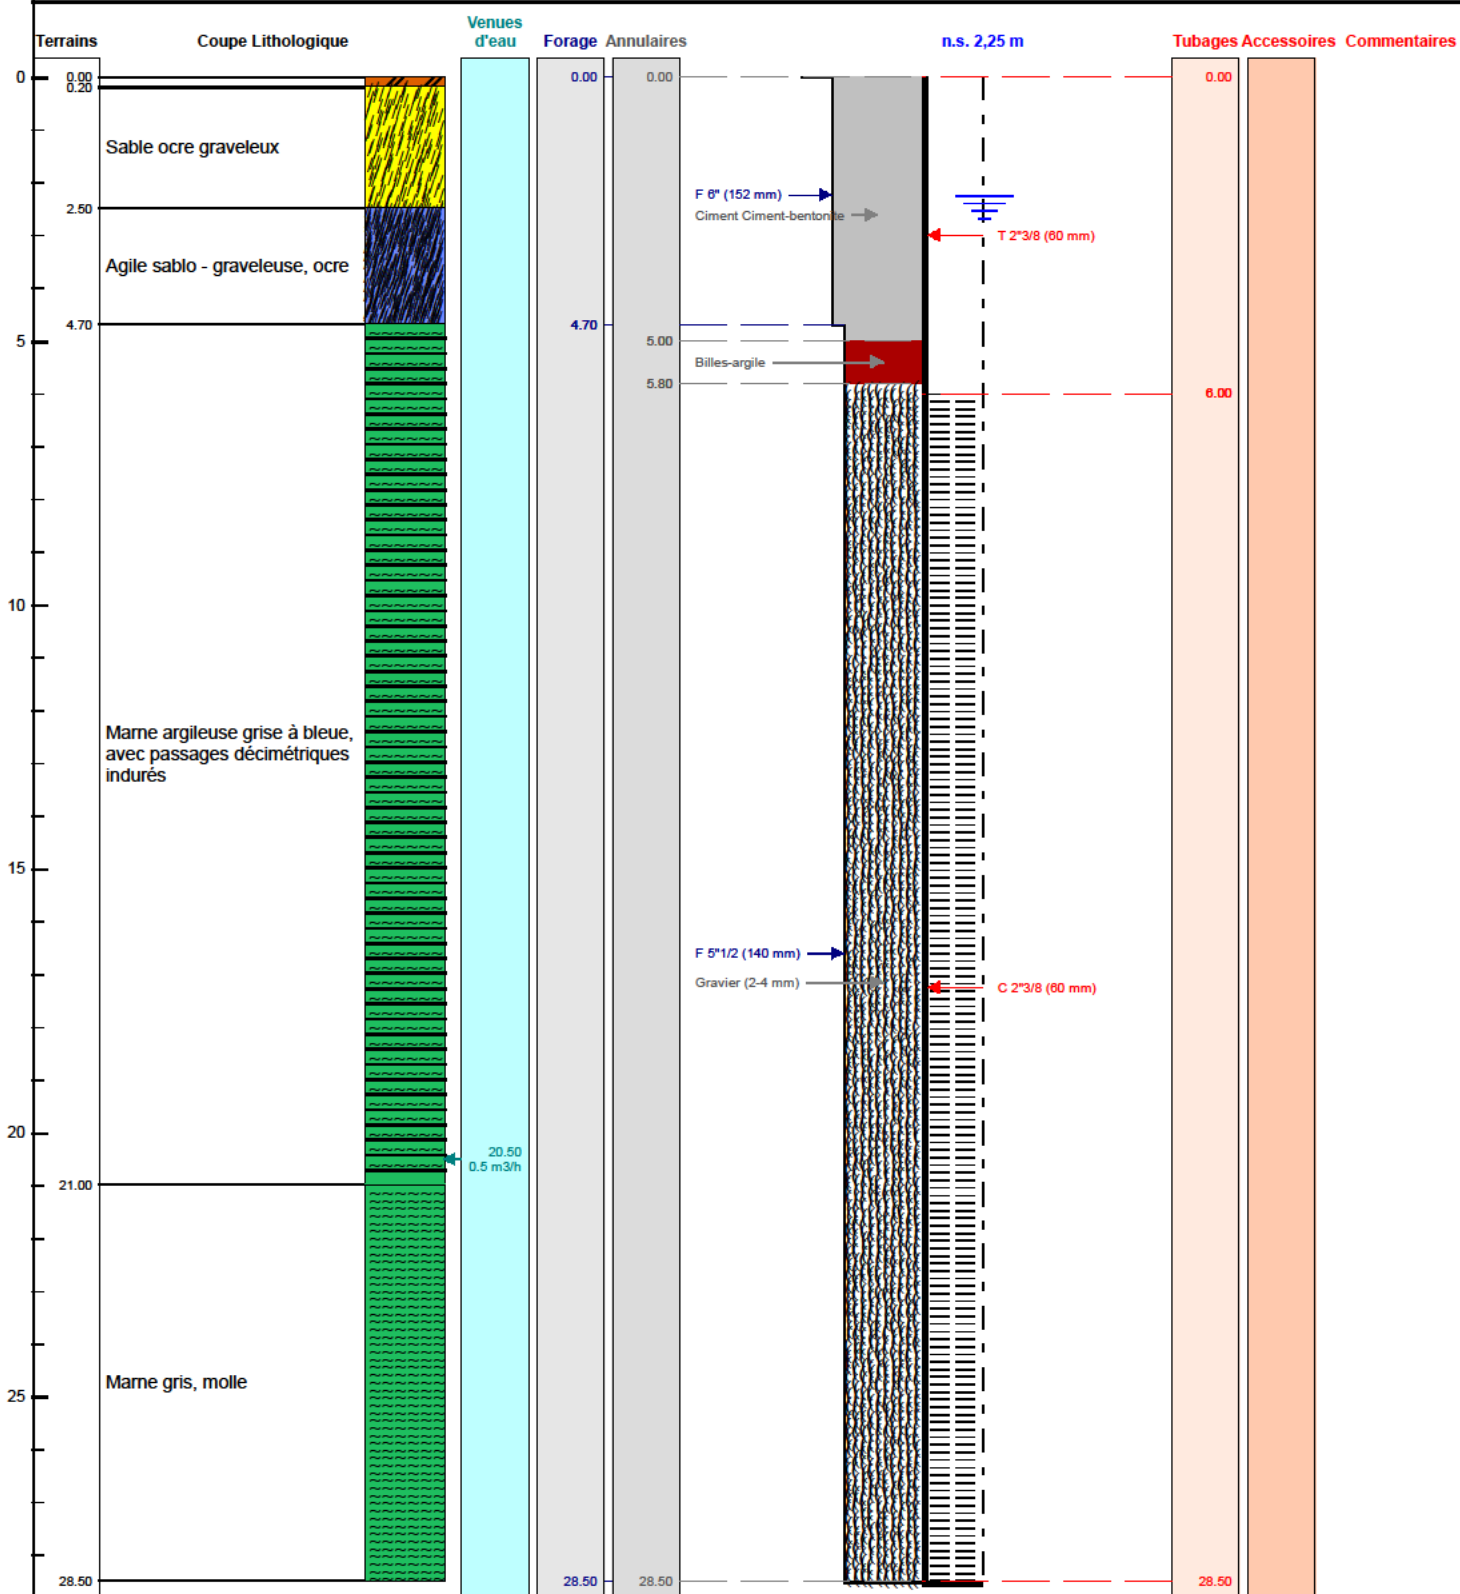

Le/...../..... à

CERTIFIE CONFORME A L'OUVRAGE EXECUTE

Tampon et signature du chef d'entreprise