

DOSSIER TECHNIQUE

FORAGE D'EAU DOMESTIQUE

Entreprise: **SAS VAN INGEN FORAGES**

Client:

Maître d'oeuvre:

Exploitant:

Code National BSS :

N° Déclaration ** :

Police de l'eau * :

* Numéro de déclaration au titre de la police de l'eau

** N° d'enregistrement de déclaration préalable

Lieu de l'ouvrage : 3 Le Haut Durnet
36370 MAUVIERES

Coordonnées : **Longitude** 556 148 **Latitude** 6 609 520 **Altitude :** 0.00 m
Zone Lambert-93 métrique

Nombre de forages : 1

Date début de l'ouvrage : 07/06/2022 **Resp. M. Ouvrage :**

Date fin de l'ouvrage : 07/06/2022 **Resp. M. Oeuvre :**

Machine : Ecofore 903 **Resp. Chantier :**

Date début pompage : 07/06/2022 **Niveau statique non perturbé :** 17.70 m

Date fin de pompage : 07/06/2022 **Débit Maxi. d'essai :** 2.70 m3/h

Nombre de nappes identifiées : **Rabattement correspondant :** 9.30 m

Notes :

TRONCONS de L'OUVRAGE

FORAGE D'EAU DOMESTIQUE

Client: _____

Maître d'oeuvre: _____

Lieu de l'ouvrage : **3 Le Haut Durnet**

36370 MAUVIERES

LITHOLOGIE

De	à	Libellé
0.00	5.00	Argile noire
5.00	22.00	Calcaire ocre
22.00	26.00	Calcaire gris
26.00	31.00	Calcaire marneux gris
31.00	37.00	Calcaire oxydé gris + marne

FORAGE

De	à	Ø"	Ømm	Mode de forage	Fluide de forage
0.00	37.00	8"7/8	225.00	M.f.t.	Air

* Reconnaissance

TUBAGE

De	à	Ø"	Ømm	Epais.	Ecra.	Nature du tubage	Type	Slot	Vide %
0.00	3.00	9"	230.00	5.60		Acier-api	Tube-plein		
0.00	25.00	5"1/2	140.00	7.00		P.v.c.	Tube-plein		
25.00	37.00	5"1/2	140.00	7.00		P.v.c.	Crepine fentes	1.00	

REMPLISSAGE

De	à	Ø"	Ømm	Matériau	Nature	Méthode de pose	Texture	Gra. (mm)	Vol. m3
0.00	2.00	5"1/2	140.00	Ciment	Cpa 55	Annulaire			0.04
2.00	37.00	5"1/2	140.00	Gravier	Graviers de loire	Gravitaire	Roule	2.00-4.00	1.50

FORAGE D'EAU DOMESTIQUE

Client :

Maitre d'oeuvre :

Localisation de l'ouvrage : 3 Le Haut Durnet

36370 MAUVIERES

Travaux réalisés :
du : 07/06/2022 au : 07/06/2022

1/1

Coordonnées de l'ouvrage :

Lambert-93 métrique

Longitude (X): 556 148


Latitude (Y): 6 609 520

Altitude sol (Z): +0,000 m

Echelle : 1/186

Profondeurs en m au-dessous du repère zéro sol (signe + au-dessus)

Nombre de forages : 1

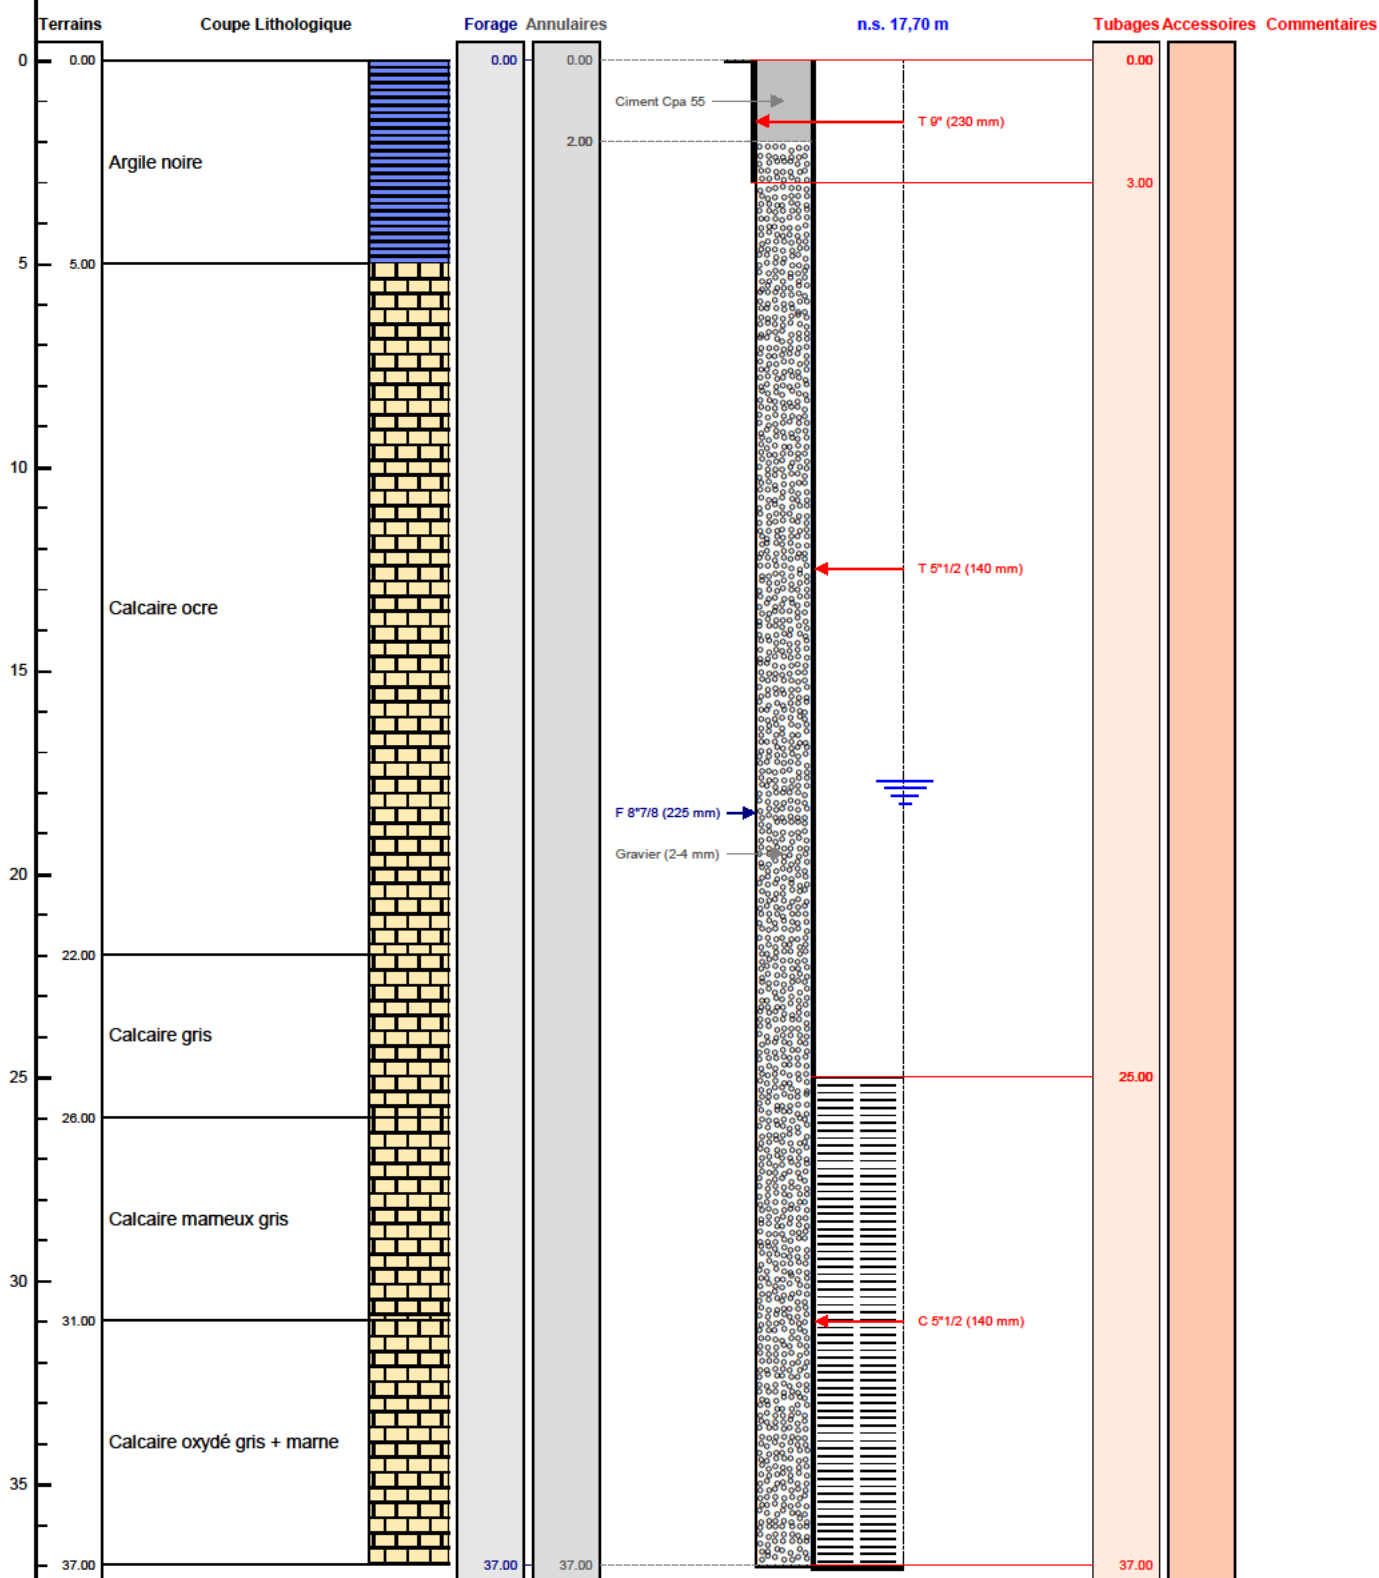

VANINGEN
FORAGES

Le/...../..... à
CERTIFIE CONFORME A L'OUVRAGE EXECUTE
Tampon et signature du chef d'entreprise

Lambert-93 métrique Long.: 556 148 Lat.: 6 609 520 Alt.: +0,000 m

PAGE: 3