

# DOSSIER TECHNIQUE

## FORAGE D'IRRIGATION

Entreprise: FORALEST MAURUTTO SAS

Client:

Maître d'oeuvre:

Exploitant:

Code National BSS : BSS004GCTN / X

N°Déclaration \*\* : 60-2018-00072

Police de l'eau \* :

\* Numéro de déclaration au titre de la police de l'eau

\*\* N° d'enregistrement de déclaration préalable

Lieu de l'ouvrage : Niedermatten

67120 DUTTLENHEIM

Coordonnées : Longitude 007°34'25,45"E Latitude 048°31'36,18"N Altitude : 160.00 m

Nombre de forages : 1

Date début de l'ouvrage : 07/06/2018

Resp. M. Ouvrage :

Date fin de l'ouvrage : 25/06/2018

Resp. M. Oeuvre :

Machine : Irsiam CMF

Resp. Chantier :

Date début pompage : 22/06/2018

Niveau statique non perturbé : 3.85 m

Date fin de pompage : 25/06/2018

Débit Maxi. d'essai : 35.00 m3/h

Nombre de nappes identifiées : 1

Rabattement correspondant : 4.15 m

Notes :

## TRONCONS de L'OUVRAGE

## FORAGE D'IRRIGATION

Client:

Maître d'oeuvre:

Lieu de l'ouvrage : Niedermatten

67120

DUTTLENHEIM

## LITHOLOGIE

De	à	Libellé
0.00	1.40	Terrr végétale, loess
1.40	11.00	Gravier grossier argileux
11.00	11.80	Argile jaune à beige
11.80	13.00	Argile grise

## FORAGE

De	à	Ø"	Ømm	Mode de forage	Fluide de forage
0.00	13.00	23"5/8	600.00	Benne-preneuse	Autre

\* Reconnaissance

## TUBAGE

De	à	Ø"	Ømm	Epais.	Ecra.	Nature du tubage	Type	Slot	Vide %
0.00	5.00	15"3/4	400.00	12.00		P.v.c.	Tube-plein		
5.00	11.00	15"3/4	400.00	12.00		P.v.c.	Crepine fentes	2.00	
11.00	13.00	15"3/4	400.00	12.00		P.v.c.	Tube-decanteur		

## REMPLISSAGE

De	à	Ø"	Ømm	Matériau	Nature	Méthode de pose	Texture	Gra. (mm)	Vol. m3
1.00	3.00	15"3/4	400.00	Ciment	Cpa 55	Gravitaire			
3.00	4.00	15"3/4	400.00	Billes-argile	Compactonite				
4.00	13.00	15"3/4	400.00	Gravier	Graviers du rhin	Gravitaire	Roule	4.00-7.00	

Code BSS : BSS004GCTN / X

**FORAGE D'IRRIGATION**Travaux réalisés :  
du : 07/06/2018 au : 25/06/2018

1/1

Client :

Maitre d'oeuvre :

Localisation de l'ouvrage : **Niedermatten****67120****DUTTLENHEIM**

Coordonnées de l'ouvrage :

Géographique

Longitude (X): 007°34'25,45"E


Latitude (Y): 048°31'36,18"N

Altitude sol (Z): +160,000 m

Echelle : 1/65

Profondeurs en m au-dessous du repère zéro sol (signe + au-dessus)

Nombre de forages : 1

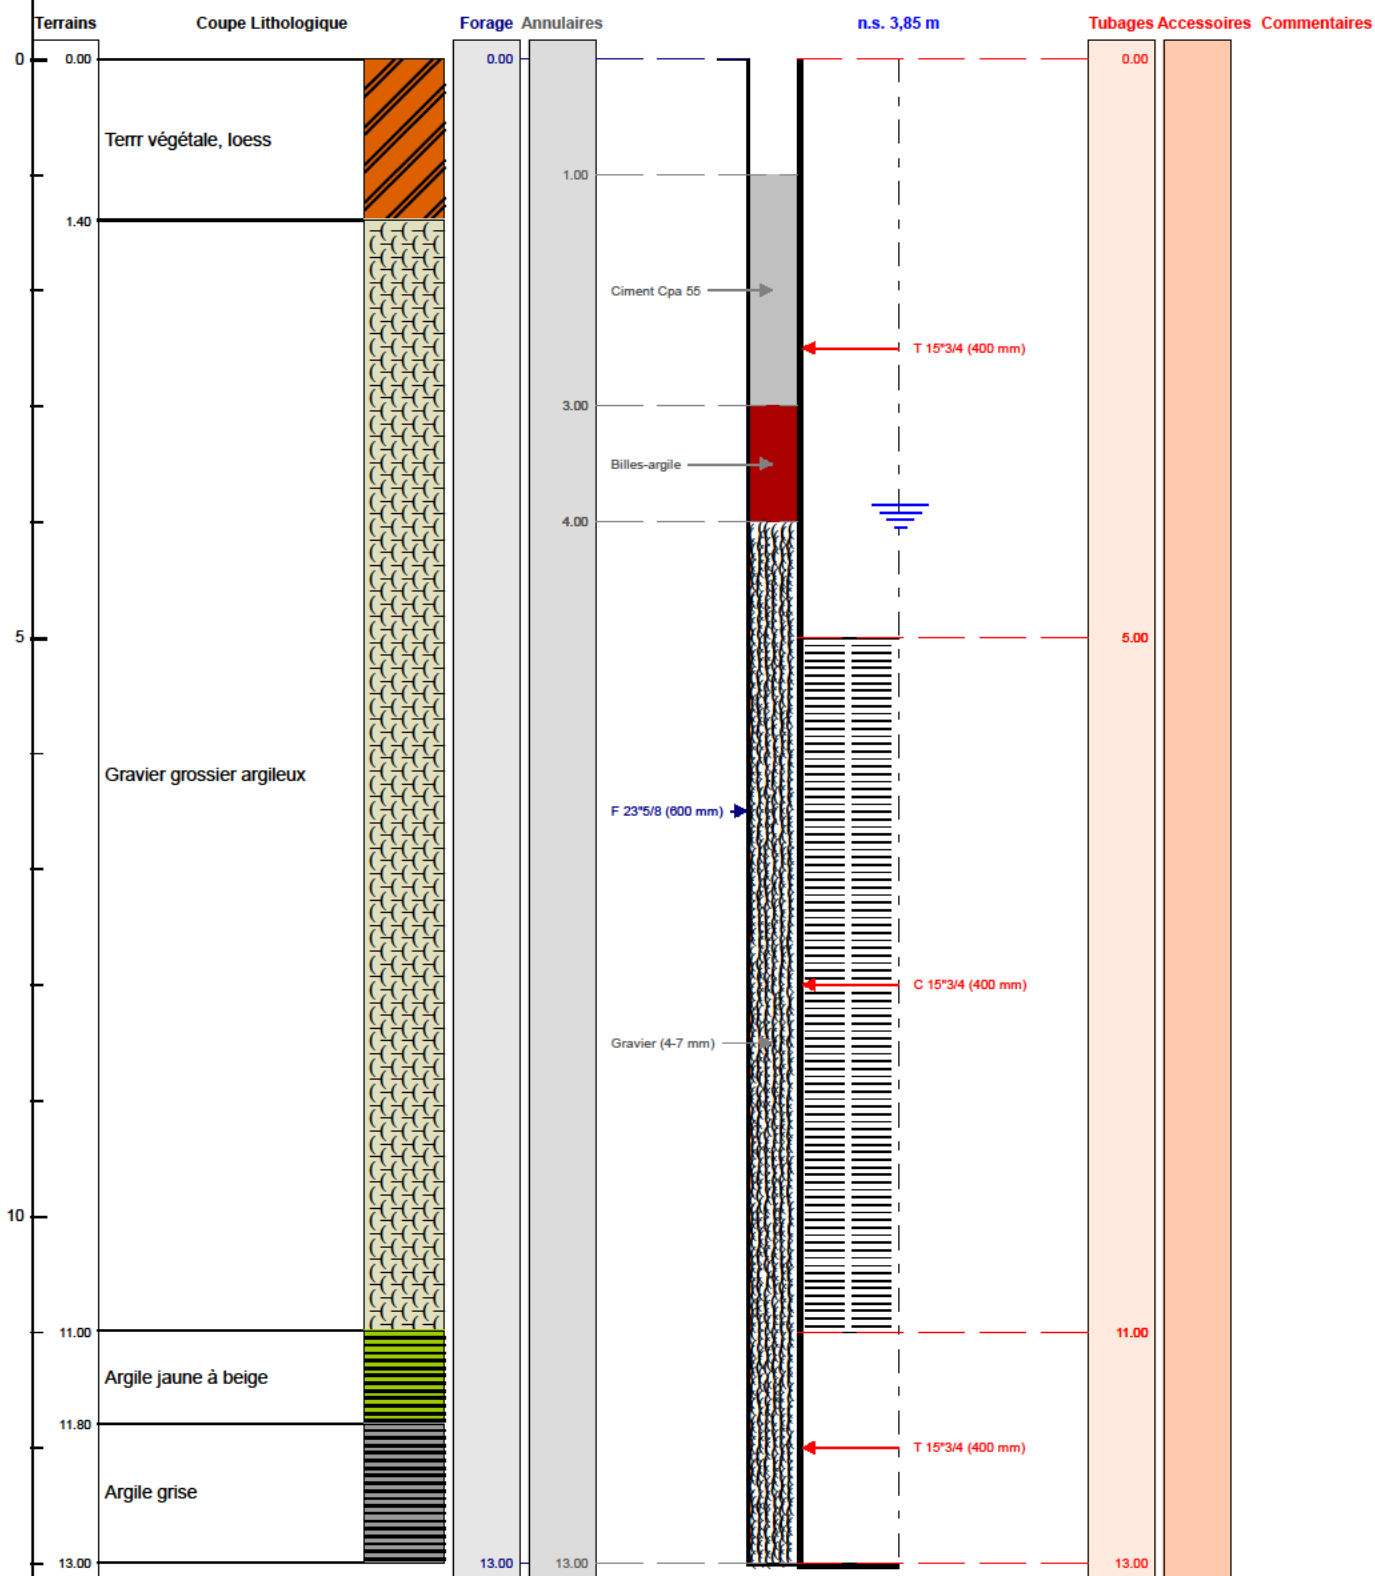

Le ...../...../..... à .....

CERTIFIE CONFORME A L'OUVRAGE EXECUTE

Tampon et signature du chef d'entreprise