

# DOSSIER TECHNIQUE

## FORAGE D'EAU

Entreprise: ETS LUCIEN SPEYSER & CIE S.A.

Client:

Maître d'oeuvre: ANTEA

Exploitant:

Code National BSS : BSS003ONQS /

N°Déclaration \*\* :

Police de l'eau \* :

\* Numéro de déclaration au titre de la police de l'eau

\*\* N° d'enregistrement de déclaration préalable

Lieu de l'ouvrage : Allée de l'ecoparc rhéan  
67550 VENDENHEIM

Coordonnées : Longitude 007°46'29"E Latitude 048°40'6"N Altitude : 0.00 m

Nombre de forages : 1

Date début de l'ouvrage : 15/06/2019

Resp. M. Ouvrage :

Date fin de l'ouvrage : 24/01/2020

Resp. M. Oeuvre :

Machine : Sennebogen 660

Resp. Chantier :

Date début pompage : 23/10/2019

Niveau statique non perturbé : 4.52 m

Date fin de pompage : 17/01/2020

Débit Maxi. d'essai : 0.00 m3/h

Nombre de nappes identifiées :

Rabattement correspondant : 0.00 m

Notes : puits de captage 1

## TRONCONS de L'OUVRAGE

## FORAGE D'EAU

Client:

Maître d'oeuvre: ANTEA

Lieu de l'ouvrage : Allée de l'ecoparc rhénan

67550 VENDENHEIM

## LITHOLOGIE

De	à	Libellé
0.00	9.00	Gravier
9.00	18.00	Gravier sableux
18.00	19.00	Sablo-argileux
19.00	21.00	Gravier
21.00	22.00	Argile sableuse
22.00	24.00	Sable graveleux
24.00	32.00	Gravier
32.00	33.00	Sable graveleux
33.00	40.00	Gravier
40.00	42.00	Sable argileux
42.00	44.00	Argile
44.00	47.00	Gravier sableux
47.00	48.00	Gravier
48.00	50.00	Sable argileux
50.00	52.00	Argile sableuse
52.00	59.00	Gravier
59.00	61.00	Argile

## FORAGE

De	à	Ø"	Ømm	Mode de forage	Fluide de forage
0.00	4.50	126"	3200.00	Havage	Autre
4.50	13.00	90"1/2	2300.00	Havage	Autre
13.00	41.00	78"3/4	2000.00	Havage	Autre
41.00	61.00	70"7/8	1800.00	Havage	Autre

\* Reconnaissance

## TUBAGE

De	à	Ø"	Ømm	Epais.	Ecra.	Nature du tubage	Type	Slot	Vide %
-1.50	11.00	63"	1600.00	0.00		Inox-aisi-304	Tube-plein		
11.00	37.00	63"	1600.00	0.00		Inox-aisi-304	Crepine nervures-rep.	3.00	
37.00	44.00	63"	1600.00	0.00		Inox-aisi-304	Tube-plein		
44.00	59.00	63"	1600.00	0.00		Inox-aisi-304	Crepine nervures-rep.	3.00	
59.00	61.00	63"	1600.00	0.00		Inox-aisi-304	Tube-decanteur		

REPLISSAGE

De	à	Ø"	Ømm	Matériau	Nature	Méthode de pose	Texture	Gra. (mm)	Vol. m3
0.00	8.50	63"	1600.00	Ciment	Cpa 55	Gravitaire			
8.50	9.50	63"	1600.00	Billes-argile	Compactonite				
9.50	61.00	63"	1600.00	Gravier	Gravier roulé 4/8	Gravitaire	Roule		

Code BSS : BSS003ONQS /

## FORAGE D'EAU

Travaux réalisés :  
du : 15/06/2019 au : 24/01/2020

1/1

Client :

Maitre d'oeuvre :

ANTEA

Localisation de l'ouvrage : Allée de l'ecoparc rhénan

67550 VENDENHEIM

Coordonnées de l'ouvrage :

Géographique

Longitude (X): 007°46'29"E


Latitude (Y): 048°40'6"N

Altitude sol (Z): +0,000 m

Echelle : 1/314

Profondeurs en m au-dessous du repère zéro sol (signe + au-dessus)

Nombre de forages : 1

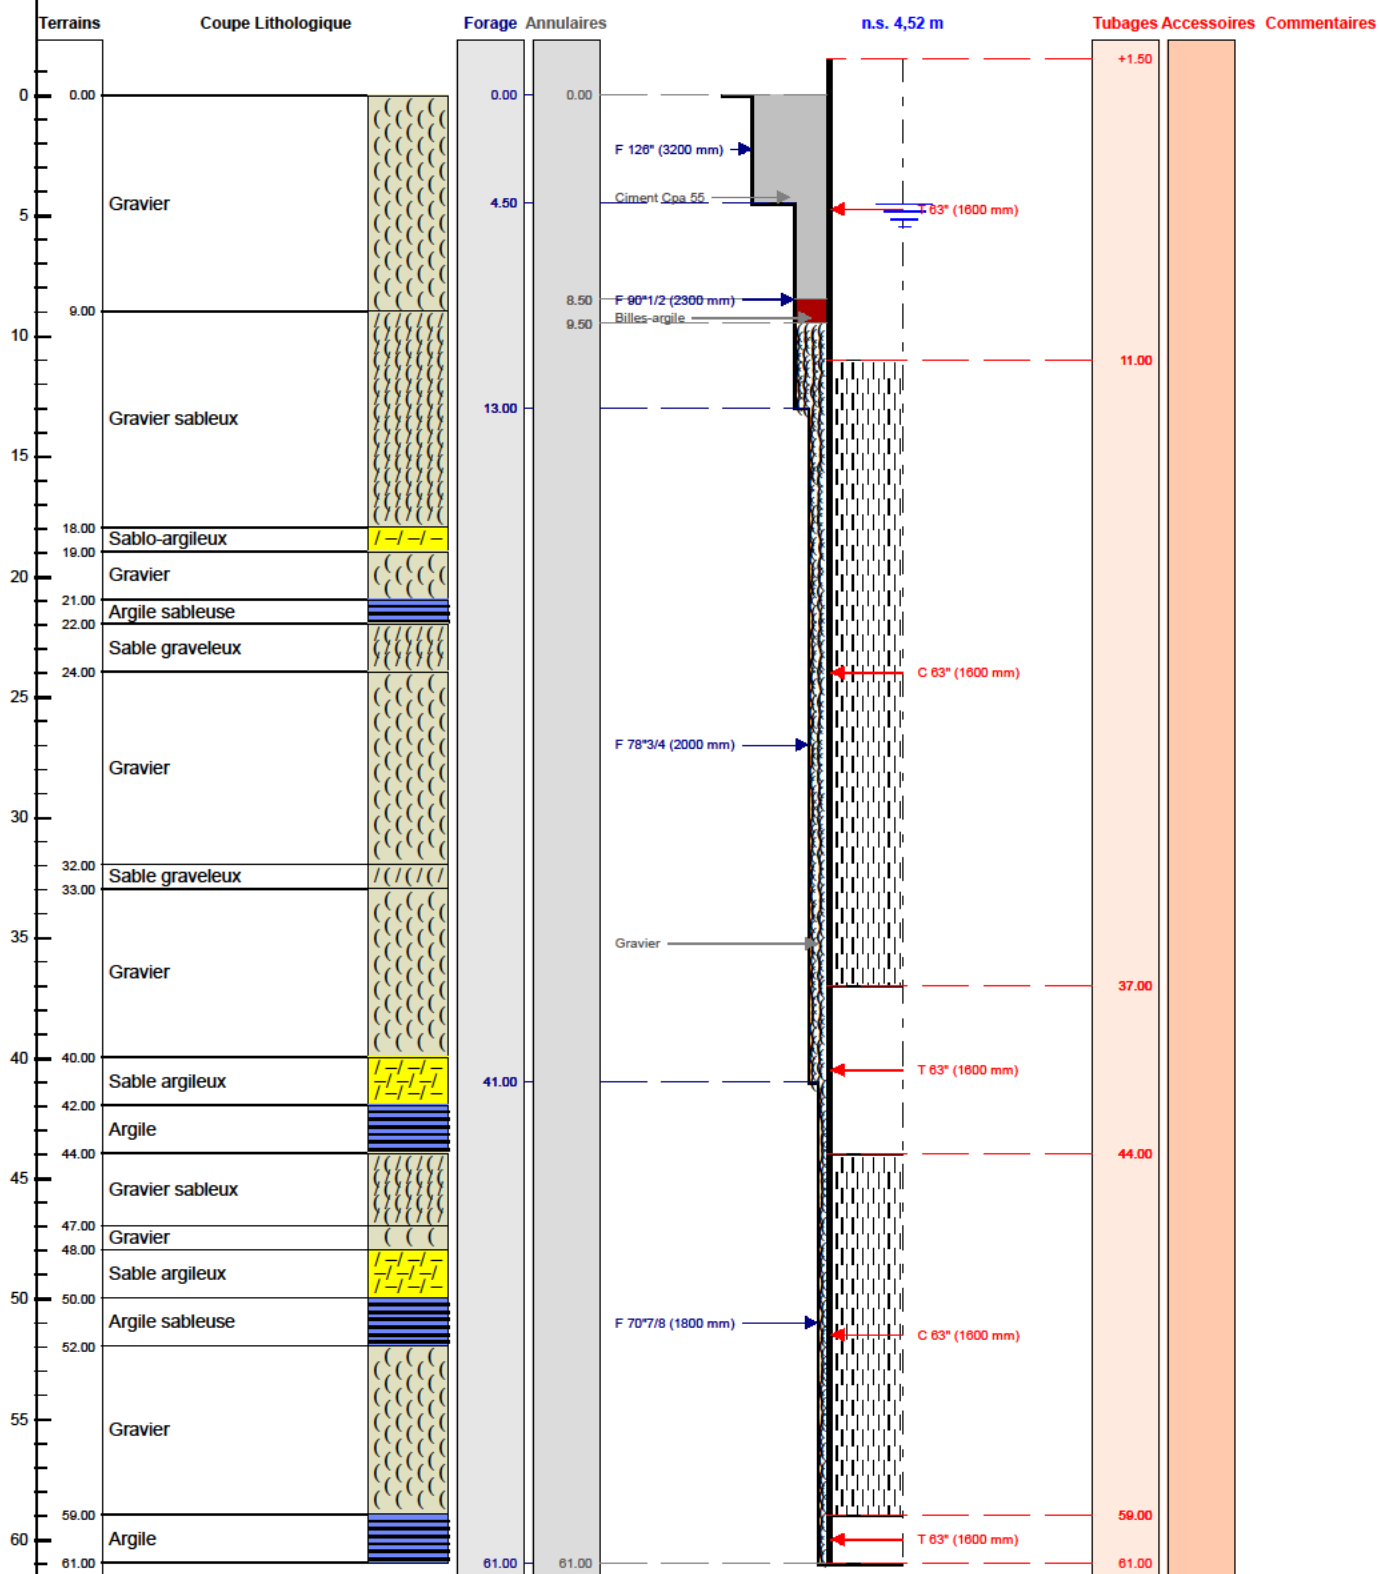

Le ...../...../..... à .....

CERTIFIE CONFORME A L'OUVRAGE EXECUTE

Tampon et signature du chef d'entreprise