



DOSSIER TECHNIQUE

FORAGE D'IRRIGATION



Charte qualité

Entreprise: SARL FORAGES DE CHAMPAGNE

Client: GAEC DES LANSQUENETS - 51230 BROUSSY

Maître d'oeuvre: GAEC DES LANSQUENETS

Exploitant: *****

Code National BSS : **BSS004ECDQ**

N° Déclaration ** : 1375/2021

Police de l'eau * :

* Numéro de déclaration au titre de la police de l'eau

** N° d'enregistrement de déclaration préalable

Lieu de l'ouvrage : Section YN - Parcelle N° 18
51230 BROUSSY LE GRAND

Coordonnées : Longitude 763 969 Latitude 6 851 735 **Altitude :** 135.00 m
Zone Lambert-93 métrique

Nombre de forages : 1

Date début de l'ouvrage : 28/06/2022 **Resp. M. Ouvrage :** GAEC DES LANSQUENETS

Date fin de l'ouvrage : 30/06/2022 **Resp. M. Oeuvre :** GAEC DES LANSQUENETS

Machine : Sédidrill **Resp. Chantier :** CAIN

Date début pompage : 29/06/2022 **Niveau statique non perturbé :** 14.95 m

Date fin de pompage : 29/06/2022 **Débit Maxi. d'essai :** 0.00 m3/h

Nombre de nappes identifiées : **Rabattement correspondant :** 0.00 m

Notes : Aspiration à 20 min - Débit nul
Acidification 1 T



TRONCONS de L'OUVRAGE

FORAGE D'IRRIGATION



Charte qualité

Client: GAEC DES LANSQUENETS - 51230 BROUSSY

Maître d'oeuvre: GAEC DES LANSQUENETS

Lieu de l'ouvrage : Section YN - Parcelle N° 18

51230 BROUSSY LE GRAND

LITHOLOGIE

De	à	Libellé
0.00	0.80	Terre végétale
0.80	6.00	Craie sableuse
6.00	24.00	Craie tendre
24.00	45.00	Craie tendre en blocs
45.00	50.00	Craie marneuse

FORAGE

De	à	Ø"	Ømm	Mode de forage	Fluide de forage
0.00	50.00	15"3/4	400.00	Rotary	Eau-claire

* Reconnaissance

FORAGE D'IRRIGATION

Client :

GAEC DES LANSQUENETS - 51230 BROUSSY

Maitre d'oeuvre :

GAEC DES LANSQUENETS

Localisation de l'ouvrage : Section YN - Parcelle N° 18

51230 BROUSSY LE GRAND

Travaux réalisés :

du : 28/06/2022 au : 30/06/2022

1/1

Coordonnées de l'ouvrage :

Lambert-93 métrique

Longitude (X): 763 969


Latitude (Y): 6 851 735

Altitude sol (Z): +135,000 m

Echelle : 1/251

Profondeurs en m au-dessous du repère zéro sol (signe + au-dessus)

Nombre de forages : 1

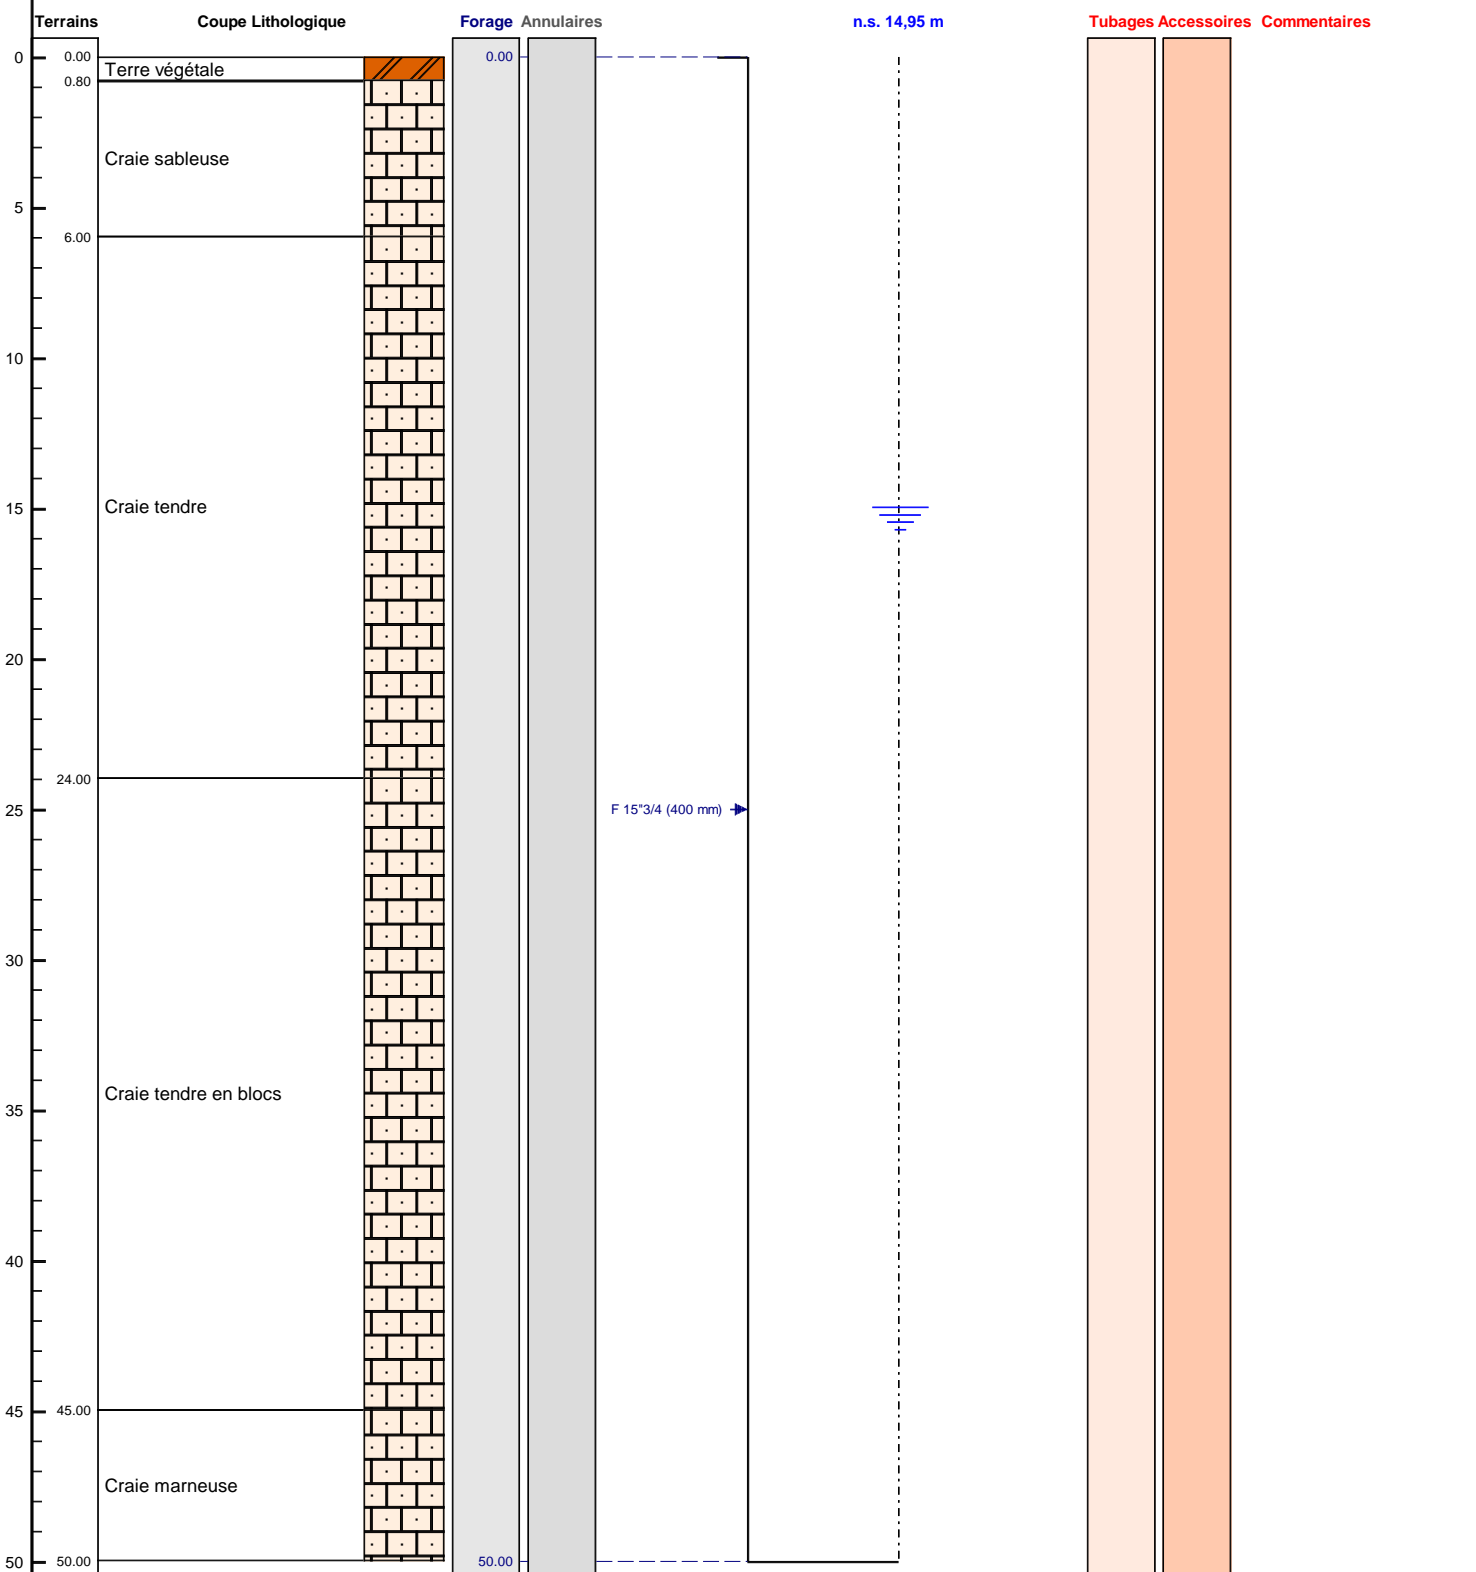

Le à
CERTIFIE CONFORME A L'OUVRAGE EXECUTE
Tampon et signature du chef d'entreprise

Lambert-93 métrique Long.: 763 969 Lat.: 6 851 735 Alt.: +135,000 m

PAGE: 3

BSS004ECDQ