

DOSSIER TECHNIQUE

FORAGE D'EAU

Entreprise:	BOURGEOIS FORAGE
Client:	6 PLACE VICTOIRE 10380 PLANCY L ABBAYE
Maître d'oeuvre:	6 PLACE VICTOIRE 10380 PLANCY L ABBAYE
Exploitant:	6 PLACE VICTOIRE 10380 PLANCY L ABBAYE

Code National BSS : **BSS004EWGG**

N° Déclaration ** :

Police de l'eau * :

* Numéro de déclaration au titre de la police de l'eau

** N° d'enregistrement de déclaration préalable

Lieu de l'ouvrage : 6 PLACE VICTOIRE
10380 PLANCY L ABBAYE

Coordonnées : **Longitude** 0 **Latitude** 0 **Altitude :** 0.00 m
Zone Lambert 1 carto métrique

Nombre de forages : 1

Date début de l'ouvrage : 01/09/2022 **Resp. M. Ouvrage :**

Date fin de l'ouvrage : 05/09/2022 **Resp. M. Oeuvre :**

Machine : STENUICK 440 **Resp. Chantier :**

Date début pompage : **Niveau statique non perturbé :** 3.58 m

Date fin de pompage : **Débit Maxi. d'essai :** 5.00 m3/h

Nombre de nappes identifiées : **Rabattement correspondant :** 1.32 m

Notes : REALISATION D'UN FORAGE DE POMPAGE DE 21 METRES

FORAGE D'EAU

Client:

Maître d'oeuvre:

Lieu de l'ouvrage : 6 PLACE VICTOIRE
10380 PLANCY L ABBAYE

LITHOLOGIE

De	à	Libellé
0.00	0.50	TERRE ARGILEUSE
0.50	2.50	LIMONS JAUNES
2.50	21.00	CRAIE BLANCHE

FORAGE

De	à	Ø"	Ømm	Mode de forage	Fluide de forage
0.00	21.00	8"	203.00	Rotary	Eau-claire

* Reconnaissance

TUBAGE

De	à	Ø"	Ømm	Epais.	Ecra.	Nature du tubage	Type	Slot	Vide %
0.00	10.00	4"7/8	125.00	5.00		P.v.c.-lisse	Tube-plein		
10.00	21.00	4"7/8	125.00	5.00		P.v.c.-lisse	Crepine fentes	1.00	

REMPLISSAGE

De	à	Ø"	Ømm	Matériau	Nature	Méthode de pose	Texture	Gra. (mm)	Vol. m3
0.70	5.50	4"7/8	125.00	Ciment	Coulis	Injection par canne			0.10
5.50	6.50	4"7/8	125.00	Billes-argile	Oregonite				0.02
6.50	21.00	4"7/8	125.00	Gravier	Graviers de loire	Gravitaire	Roule	4.00-8.00	0.29

ACCESSOIRE

De	à	Type d'accessoire
0.00	0.00	Capot
21.00	21.00	Bouchon

FORAGE D'EAU

Travaux réalisés : 1/1
du : 01/09/2022 au : 05/09/2022

Client :

Maitre d'oeuvre :

Localisation de l'ouvrage : 6 PLACE VICTOIRE

10380 PLANCY L ABBAYE


Coordonnées de l'ouvrage :

Lambert 1 carto métrique 0
Longitude (X): 0
Latitude (Y): 0
Altitude sol (Z): +0,000 m

Echelle : 1/106

Profondeurs en m au-dessous du repère zéro sol (signe + au-dessus)

Nombre de forages : 1

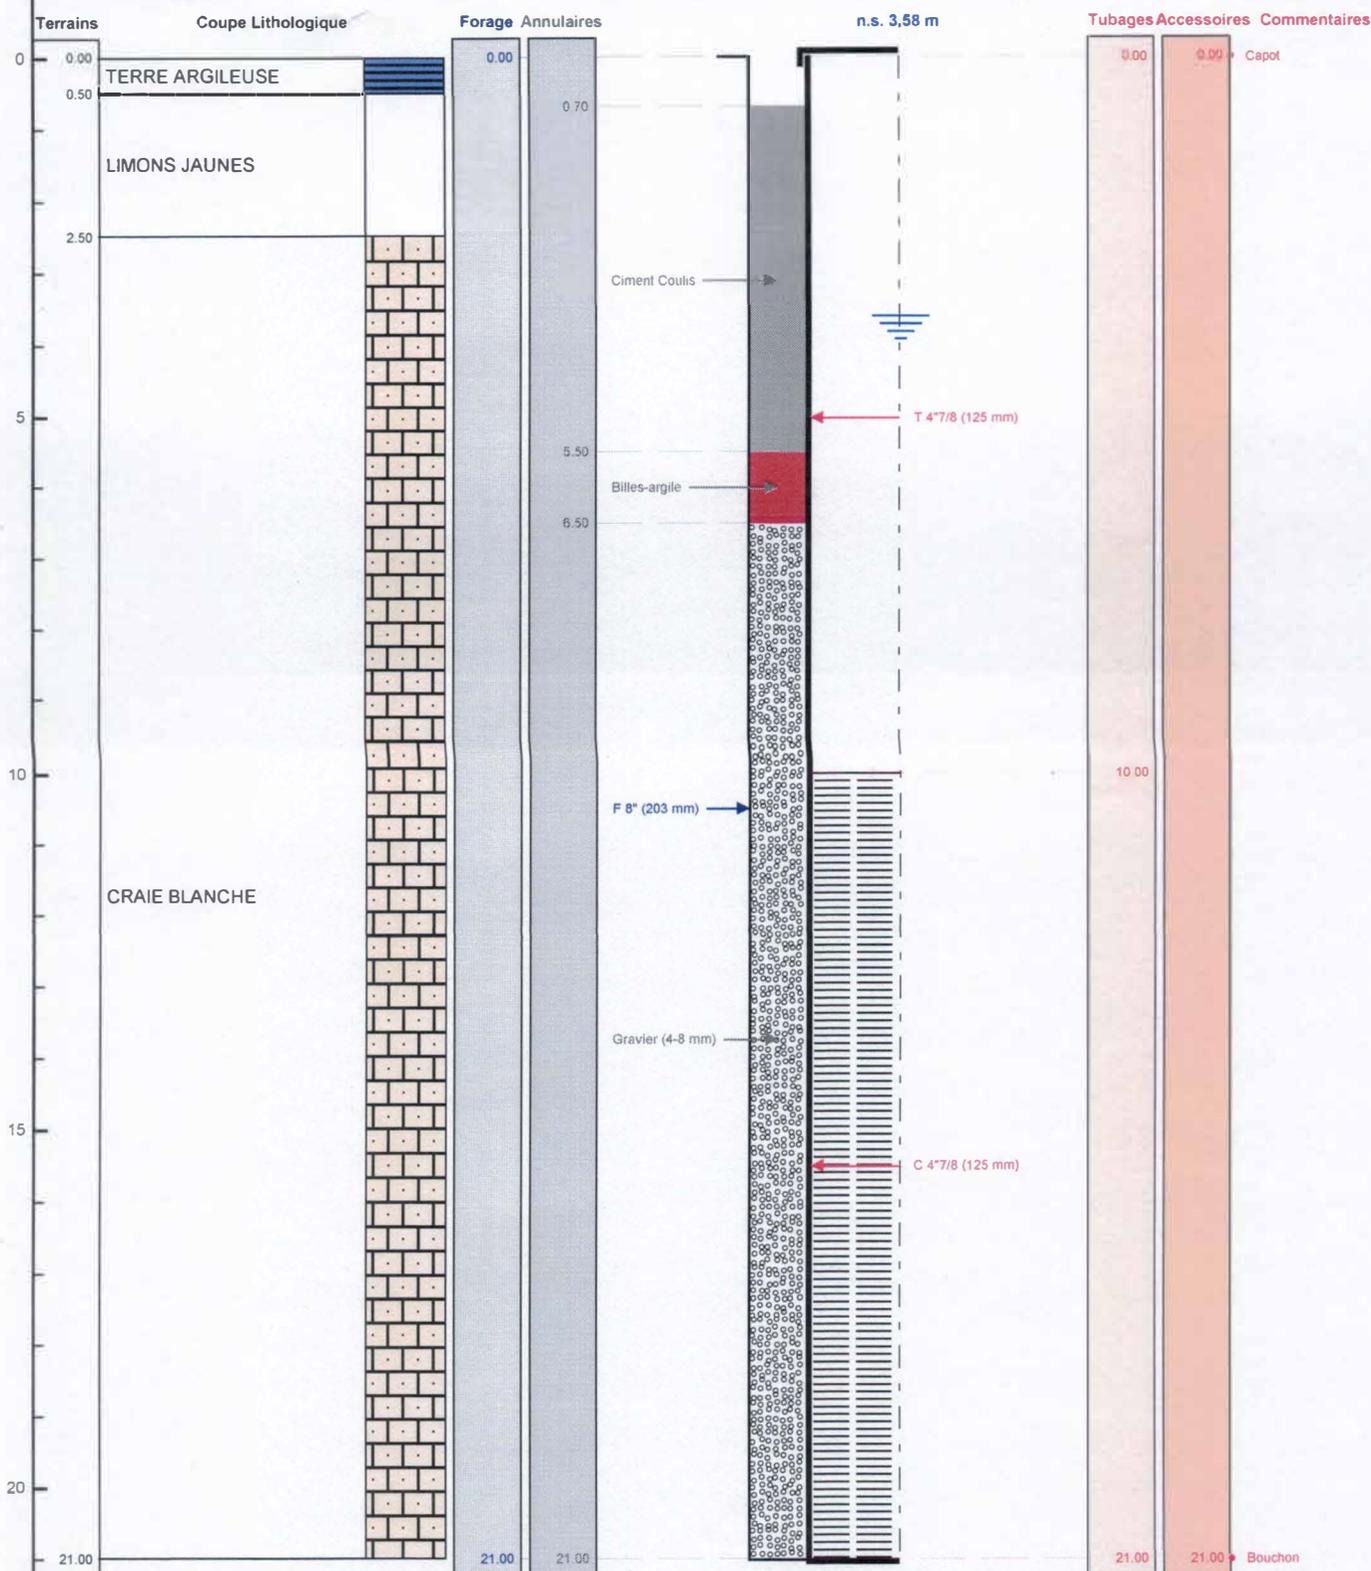

Le 22/09/2022 à *Chapelle Vallon*
CERTIFIE CONFORME A L'OUVRAGE EXECUTE
Tampon et signature du chef d'entreprise

EURL BOURGEOIS FORAGE
17000 CHAPELLE VALLON
Port. 06 9 18 37 35 ou 03 25 47 30 72
Siret : 483 692 125 00014

Lambert 1 carto métrique Long.: 0 Lat.: 0 Alt.: +0,000 bourgeois.forage@orange.fr PAGE: 3

BSS004EWGG