

DOSSIER TECHNIQUE

FORAGE D'EAU

Entreprise: NORMANDIE FORAGE .

Client:

Maître d'oeuvre:

Exploitant:

Code National BSS : BSS00LIEZ PH

N° Déclaration ** : 226164

Police de l'eau * :

* Numéro de déclaration au titre de la police de l'eau

** N° d'enregistrement de déclaration préalable

Lieu de l'ouvrage : 1925 ROUTE DE LA MAIRIE
14430 CRESSEVEUILLE

Coordonnées : Longitude 0 Latitude 0 Altitude : 111.00 m
Zone Lambert 1 carto métrique

Nombre de forages : 1

Date début de l'ouvrage : 26/09/2022

Resp. M. Ouvrage : STOREZ

Date fin de l'ouvrage : 28/09/2022

Resp. M. Oeuvre : GAUTIER

Machine : ECOFORE

Resp. Chantier : GODEY

Date début pompage :

Niveau statique non perturbé : 0.00 m

Date fin de pompage :

Débit Maxi. d'essai : 0.00 m³/h

Nombre de nappes identifiées :

Rabatement correspondant : 0.00 m

Notes : Forage Sec

TRONCONS de L'OUVRAGE

FORAGE D'EAU

LITHOLOGIE

De	à	Libellé
0.00	1.00	TERRE
1.00	18.00	ARGILE JAUNE + CAILLOUX + SABLE JAUNE
18.00	30.00	MARNE GRISE PLASTIQUE + GLOCONIE SABLE NOIR
30.00	33.00	CALCAIRE JAUNE GRIS
33.00	42.00	MARNE GRISE + SABLE GRIS

FORAGE

De	à	Ø"	Ømm	Mode de forage	Fluide de forage
0.00	20.00	8"7/8	225.00	M.f.t.	Air
20.00	42.00	6"1/2	165.00	M.f.t.	Air

* Reconnaissance

REEMPLISSAGE

De	à	Ø"	Ømm	Matériau	Nature	Méthode de pose	Texture	Gra. (mm)	Vol. m3
0.00	10.00	Rebouc	0.00	Ciment	Clk	Sous pression			
10.00	42.00	Rebouc	0.00	Gravier	Graviers de loire	Gravitaire	Roule		

FORAGE D'EAU

Travaux réalisés : 11
du : 26/09/2022 au : 28/09/2022 1


Client :
Maitre d'oeuvre :
Localisation de l'ouvrage :

Coordonnées de l'ouvrage :
Lambert 1 carto métrique
Longitude (X): 0
Latitude (Y): 0
Altitude sol (Z): +111,000 m

Echelle : 1/211

Profondeurs en m au-dessous du repère zéro sol (signe + au-dessus)

Nombre de forages : 1

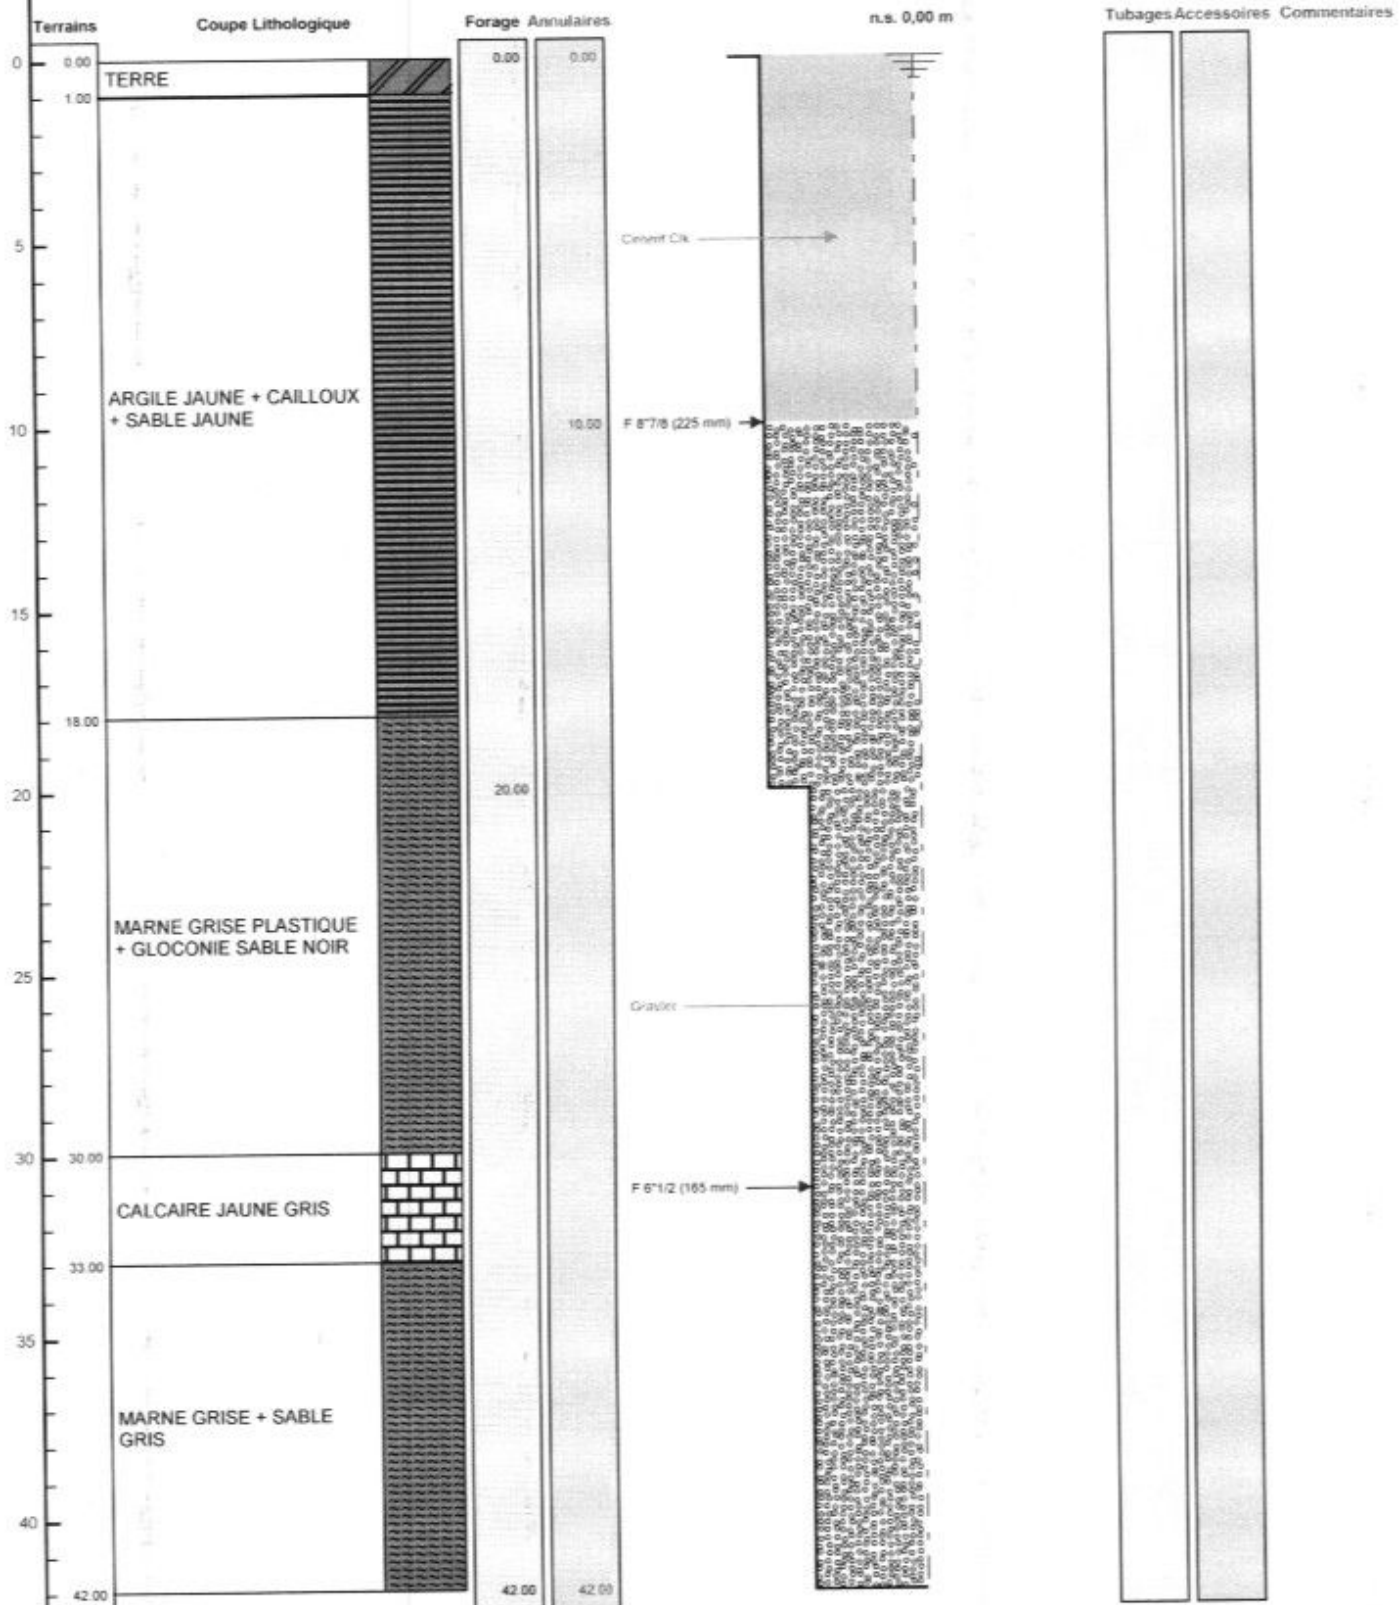

Le 05/10/2022 à Verson NORMANDIE FORAGE
CERTIFIE CONFORME A L'OUVRAGE EXECUTE
Tampon et signature du chef d'entreprise

Lambert 1 carto métrique Long.: 0 Lat.: 0 Alt.: +111,000 m
N° Siren 420 697 708 00022