

# DOSSIER TECHNIQUE

## FORAGE D'EAU

Entreprise:	NORMANDIE FORAGE .
Client:	
Maître d'oeuvre:	
Exploitant:	

Code National BSS :

N° Déclaration \*\* : 181278

Police de l'eau \* :

\* Numéro de déclaration au titre de la police de l'eau

\*\* N° d'enregistrement de déclaration préalable

Lieu de l'ouvrage : LA MERIENNERIE

50620 LES CHAMPS DE LOSQUE

Coordonnées :      **Longitude**      0      **Latitude**      0      Altitude :      0.00 m  
                                 **Zone**      Lambert 1 carto métrique

Nombre de forages : 1

Date début de l'ouvrage : 11/05/2022

Resp. M. Ouvrage : DE JONG

Date fin de l'ouvrage : 12/05/2022

Resp. M. Oeuvre : GAUTIER

Machine : ECOFORE

Resp. Chantier : GODEY

Date début pompage :

Niveau statique non perturbé : 5.00 m

Date fin de pompage :

Débit Maxi. d'essai : 2.50 m3/h

Nombre de nappes identifiées :

Rabattement correspondant : 0.00 m

Notes :

## TRONCONS de L'OUVRAGE

## FORAGE D'EAU

Client:

Maître d'oeuvre:

Lieu de l'ouvrage :

## LITHOLOGIE

De	à	Libellé
0.00	1.00	TERRE
1.00	6.00	ARGILE ROUGE PASSAGE CALCAIRE ROUGE
6.00	25.00	ARGILE ROUGE
25.00	42.00	ALTERNANCE CALCAIRE ROUGE + ARGILE ROUGE
42.00	49.00	SCHISTE ROUGE

## FORAGE

De	à	Ø"	Ømm	Mode de forage	Fluide de forage
0.00	20.00	8"7/8	225.00	M.f.t.	Air
20.00	49.00	6"1/2	165.00	M.f.t.	Air

\* Reconnaissance

## ARRIVEES D'EAU

Profondeur (m)	Débit (m3/heure)
40.00	2.00

## TUBAGE

De	à	Ø"	Ømm	Epais.	Ecra.	Nature du tubage	Type	Slot	Vide %
0.00	33.00	4"7/8	125.00	0.00		P.v.c.	Tube-plein		50
33.00	45.00	4"7/8	125.00	0.00		P.v.c.	Crepine fentes		
45.00	49.00	4"7/8	125.00	0.00		P.v.c.	Tube-plein		

## REEMPLISSAGE

De	à	Ø"	Ømm	Matériau	Nature	Méthode de pose	Texture	Gra. (mm)	Vol. m3
0.00	20.00	4"7/8	125.00	Ciment	Clk	Sous pression			
29.00	49.00	4"7/8	125.00	Gravier	Graviers de loire	Gravitaire	Roule		

# FORAGE D'EAU

Client :  
Maitre d'oeuvre :  
Localisation de l'ouvrage :


Travaux réalisés :  
du : 11/05/2022 au : 12/05/2022

Coordonnées de l'ouvrage :  
Lambert 1 carto métrique  
Longitude (X): 0  
Latitude (Y): 0  
Altitude sol (Z): +0,000 m

Echelle : 1/246

Profondeurs en m au-dessous du repère zéro sol (signe + au-dessus)

Nombre de forages :  
1

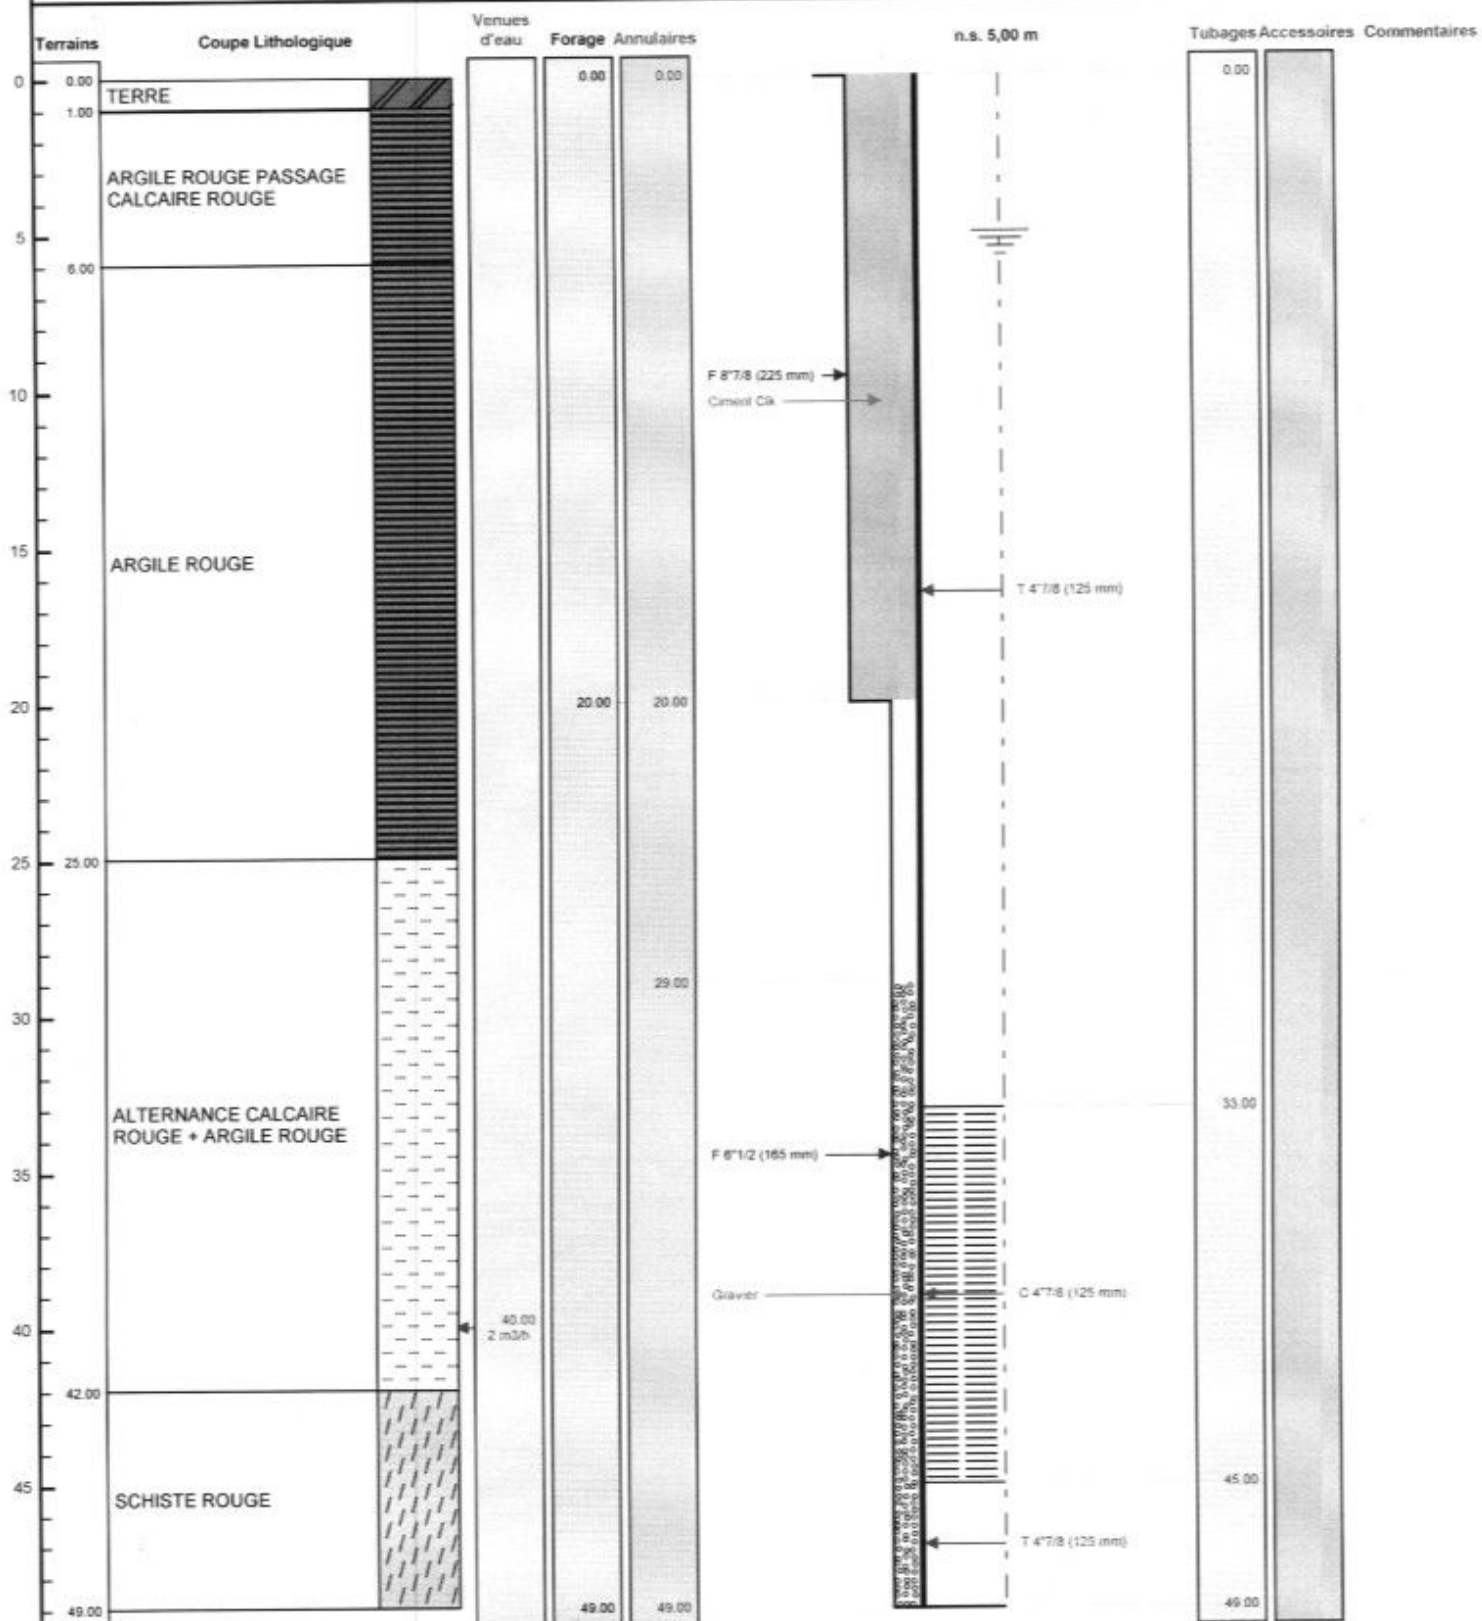

Le 01/06/2022 à Verson  
CERTIFIÉ CONFORME A L'OUVRAGE EXECUTE  
Tampon et signature du chef d'entreprise

**NORMANDIE FORAGE**

251 rue de l'Yverdon - 14790 Verson

Tel: 02 31 06 40 21 - Port: 06 45 05 68 74

normandieforage@wanadoo.fr

Lambert 1 carto métrique Long: 0 Siren: 420 697 708 00022 Alt: +0,000 m

PAGE: 3