


DOSSIER TECHNIQUE

FORAGE D'EAU

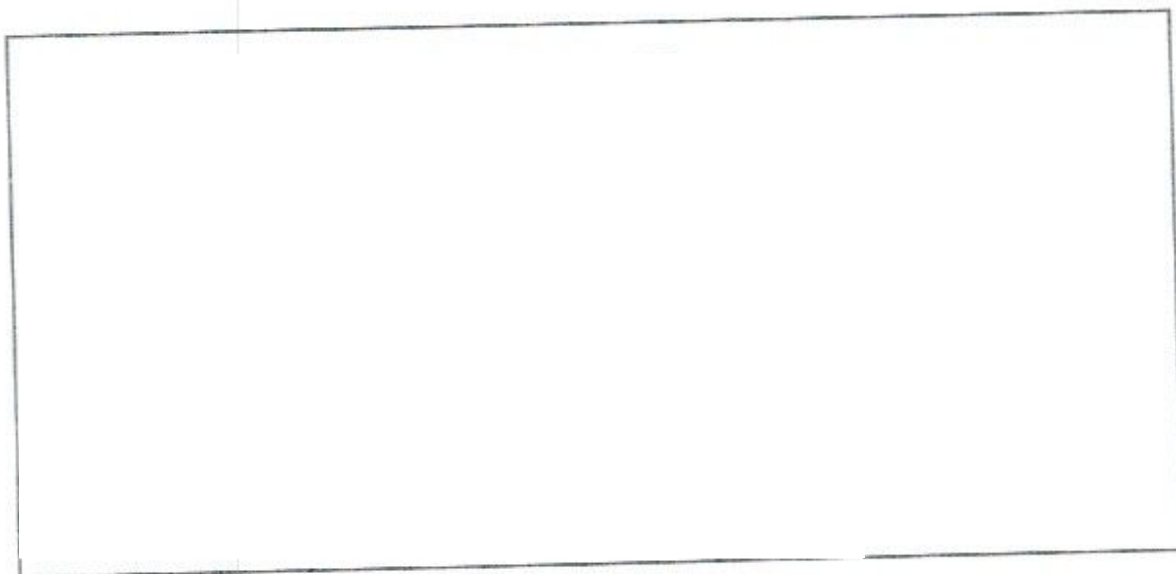

Code National BSS :

N° Déclaration ** : 49052

Police de l'eau * : 2021 02170

* Numéro de déclaration au titre de la police de l'eau

** N° d'enregistrement de déclaration préalable

Lieu de l'ouvrage : 826 CHEMIN DU VAL LA REINE
14600 EQUEMAUVILLE

Coordonnées : Longitude 0 Latitude 0 Altitude : 110.00 m
Zone Lambert 1 carto métrique

Nombre de forages : 1

Date début de l'ouvrage : 03/05/2021

Resp. M. Ouvrage : MARIE

Date fin de l'ouvrage : 03/05/2021

Resp. M. Oeuvre : GAUTIER

Machine : ECOFORE

Resp. Chantier : GODEY

Date début pompage :

Niveau statique non perturbé : 47.00 m

Date fin de pompage :

Débit Maxi. d'essai : 3.50 m3/h

Nombre de nappes identifiées :

Rabatement correspondant : 57.00 m

Notes :

TRONCONS de L'OUVRAGE

FORAGE D'EAU

LITHOLOGIE

De	à	Libellé
0.00	1.00	TERRE
1.00	6.00	ARGILE ORANGEE SILEX
6.00	14.00	ARGILE BLANCHE SILEX
14.00	16.00	ARGILE NOIR BLANCHE SILEX
16.00	36.00	CRAIE BLANCHE A SILEX
36.00	54.00	CALACIRE BLANC GRIS
54.00	63.00	GLAUCONIE + CALCAIRE GRIS
63.00	66.00	SABLE NOIR + GLAUCONIE + MARNE GRIS

FORAGE

De	à	Ø"	Ømm	Mode de forage	Fluide de forage
0.00	20.00	8"7/8	225.00	M.f.t.	Air
20.00	66.00	6"1/2	165.00	M.f.t.	Air

* Reconnaissance

ARRIVEES D'EAU

Profondeur (m)	Débit (m3/heure)
57.00	3.50

TUBAGE

De	à	Ø"	Ømm	Epais.	Ecra.	Nature du tubage	Type	Slot	Vide %
0.00	50.00	4"7/8	125.00	0.00		P.v.c.	Tube-plein		50
50.00	62.00	4"7/8	125.00	0.00		P.v.c.	Crepine fentes		
62.00	66.00	4"7/8	125.00	0.00		P.v.c.	Tube-plein		


REEMPLISSAGE

De	à	Ø"	Ømm	Matériau	Nature	Méthode de pose	Texture	Gra. (mm)	Vol. m3
0.00	20.00	4"7/8	125.00	Ciment	Autre	Gravitaire			
20.00	66.00	4"7/8	125.00	Gravier	Graviers de Loire	Gravitaire	Roule		

Echelle : 1/332

Profondeurs en m au-dessous du repère zéro sol (signe + au-dessus)

Nombre de forages : 1

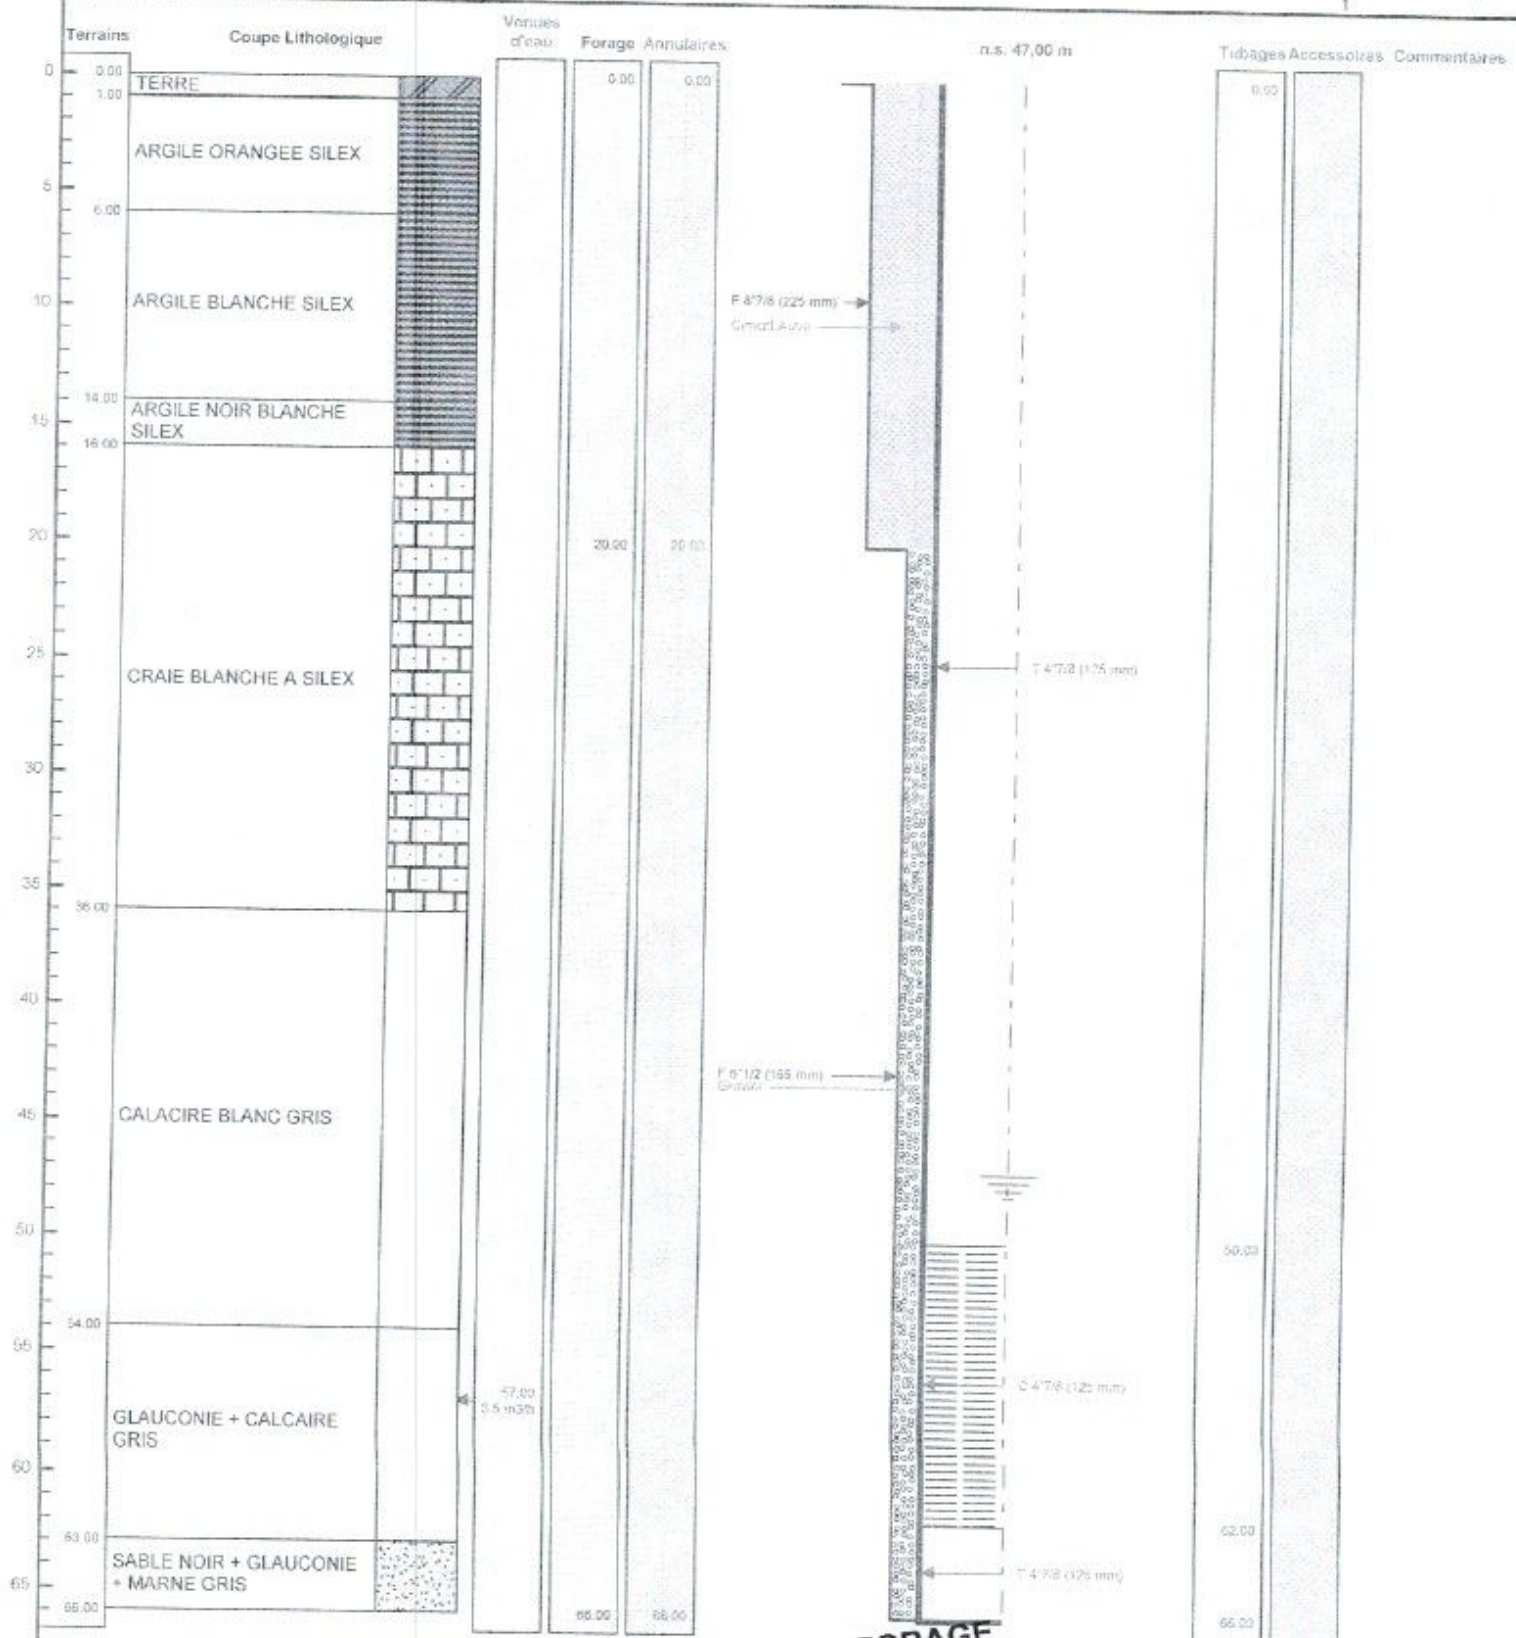

Le 19.05.2021 à 14h30 NORMANDIE FORAGE
CERTIFIE CONFORME A L'OUVRAGE
Tampon et signature du chef d'entreprise
N° Siren 420 697 708 00022
Odon - 14790 VERNON
02 31 06 10 27 - Port. : 06 15 05 68 74
normandieforage@wanadoo.fr