


DOSSIER TECHNIQUE

FORAGE D'EAU

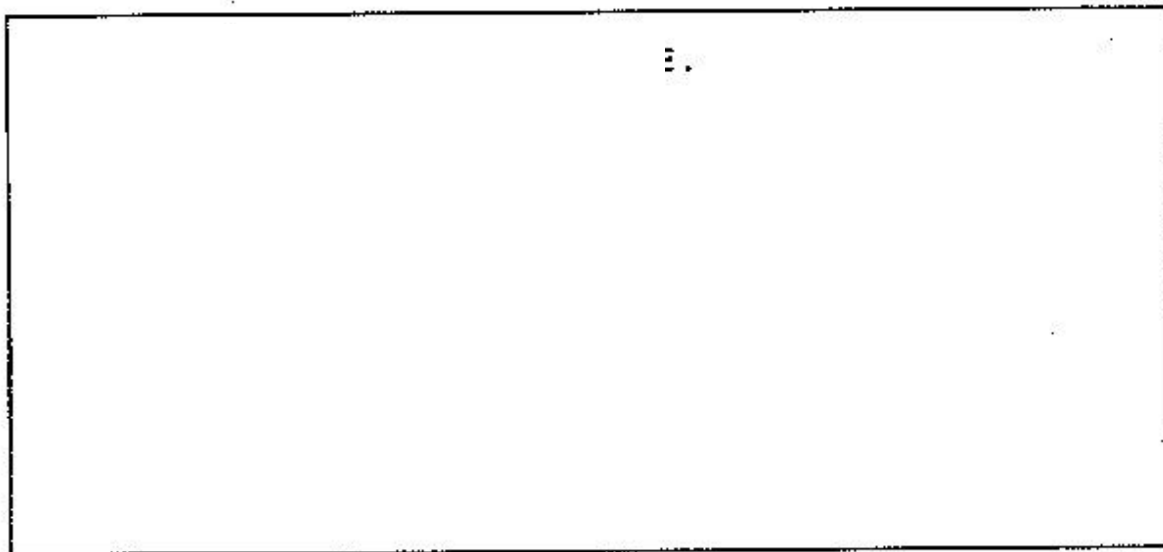

Code National BSS :

N° Déclaration ** : 60192

Police de l'eau * :

* Numéro de déclaration au titre de la police de l'eau

** N° d'enregistrement de déclaration préalable

Lieu de l'ouvrage : 40 ROUTE DE PARIS
14370 MERY CORBON

Coordonnées : Longitude 0 Latitude 0 Altitude : 25.00 m
Zone Lambert 1 carto métrique

Nombre de forages : 1

Date début de l'ouvrage : 26/04/2021 Resp. M. Ouvrage : RAMBERT

Date fin de l'ouvrage : 26/04/2021 Resp. M. Oeuvre : GAUTIER

Machine : ECOFORE Resp. Chantier : GODEY

Date début pompage : Niveau statique non perturbé : 11.00 m

Date fin de pompage : Débit Maxi. d'essai : 3.50 m3/h

Nombre de nappes identifiées : Rabattement correspondant : 0.00 m

Notes :

TRONCONS de L'OUVRAGE

FORAGE D'EAU

--	--

LITHOLOGIE

De	à	Libellé
0.00	4.00	TERRE LIMON
4.00	12.00	ARGILE JAUNE
12.00	45.00	ARGILE GRISE
45.00	48.00	CALCAIRE GRIS + ARGILE GRISE

FORAGE

De	à	Ø"	Ømm	Mode de forage	Fluide de forage
0.00	20.00	8"7/8	225.00	M.f.t.	Air
20.00	49.00	6"1/2	165.00	M.f.t.	Air

* Reconnaissance

TUBAGE

De	à	Ø"	Ømm	Epais.	Ecra.	Nature du tubage	Type	Slot	Vide %
0.00	29.00	4"7/8	125.00	0.00		P.v.c.	Tube-plein		50
29.00	45.00	4"7/8	125.00	0.00		P.v.c.	Crepline fentes		
45.00	49.00	4"7/8	125.00	0.00		P.v.c.	Tube-plein		

REEMPLISSAGE

De	à	Ø"	Ømm	Matériau	Nature	Méthode de pose	Texture	Gra. (mm)	Vol. m3
0.00	20.00	4"7/8	125.00	Ciment	Autre	Gravitaire			


FORAGE D'EAU

Travaux réalisés : 11
du 26/04/2021 au 26/04/2021 1
Coordonnées de l'ouvrage
Lambert 11 carte métrique
Longitude (X) : 0
Latitude (Y) : 0
Altitude sol (Z) : +25,000 m

Echelle : 1/248

Profondeurs en m. au-dessous du repère zéro sol (signe + au-dessus)

Nombre de forages : 1

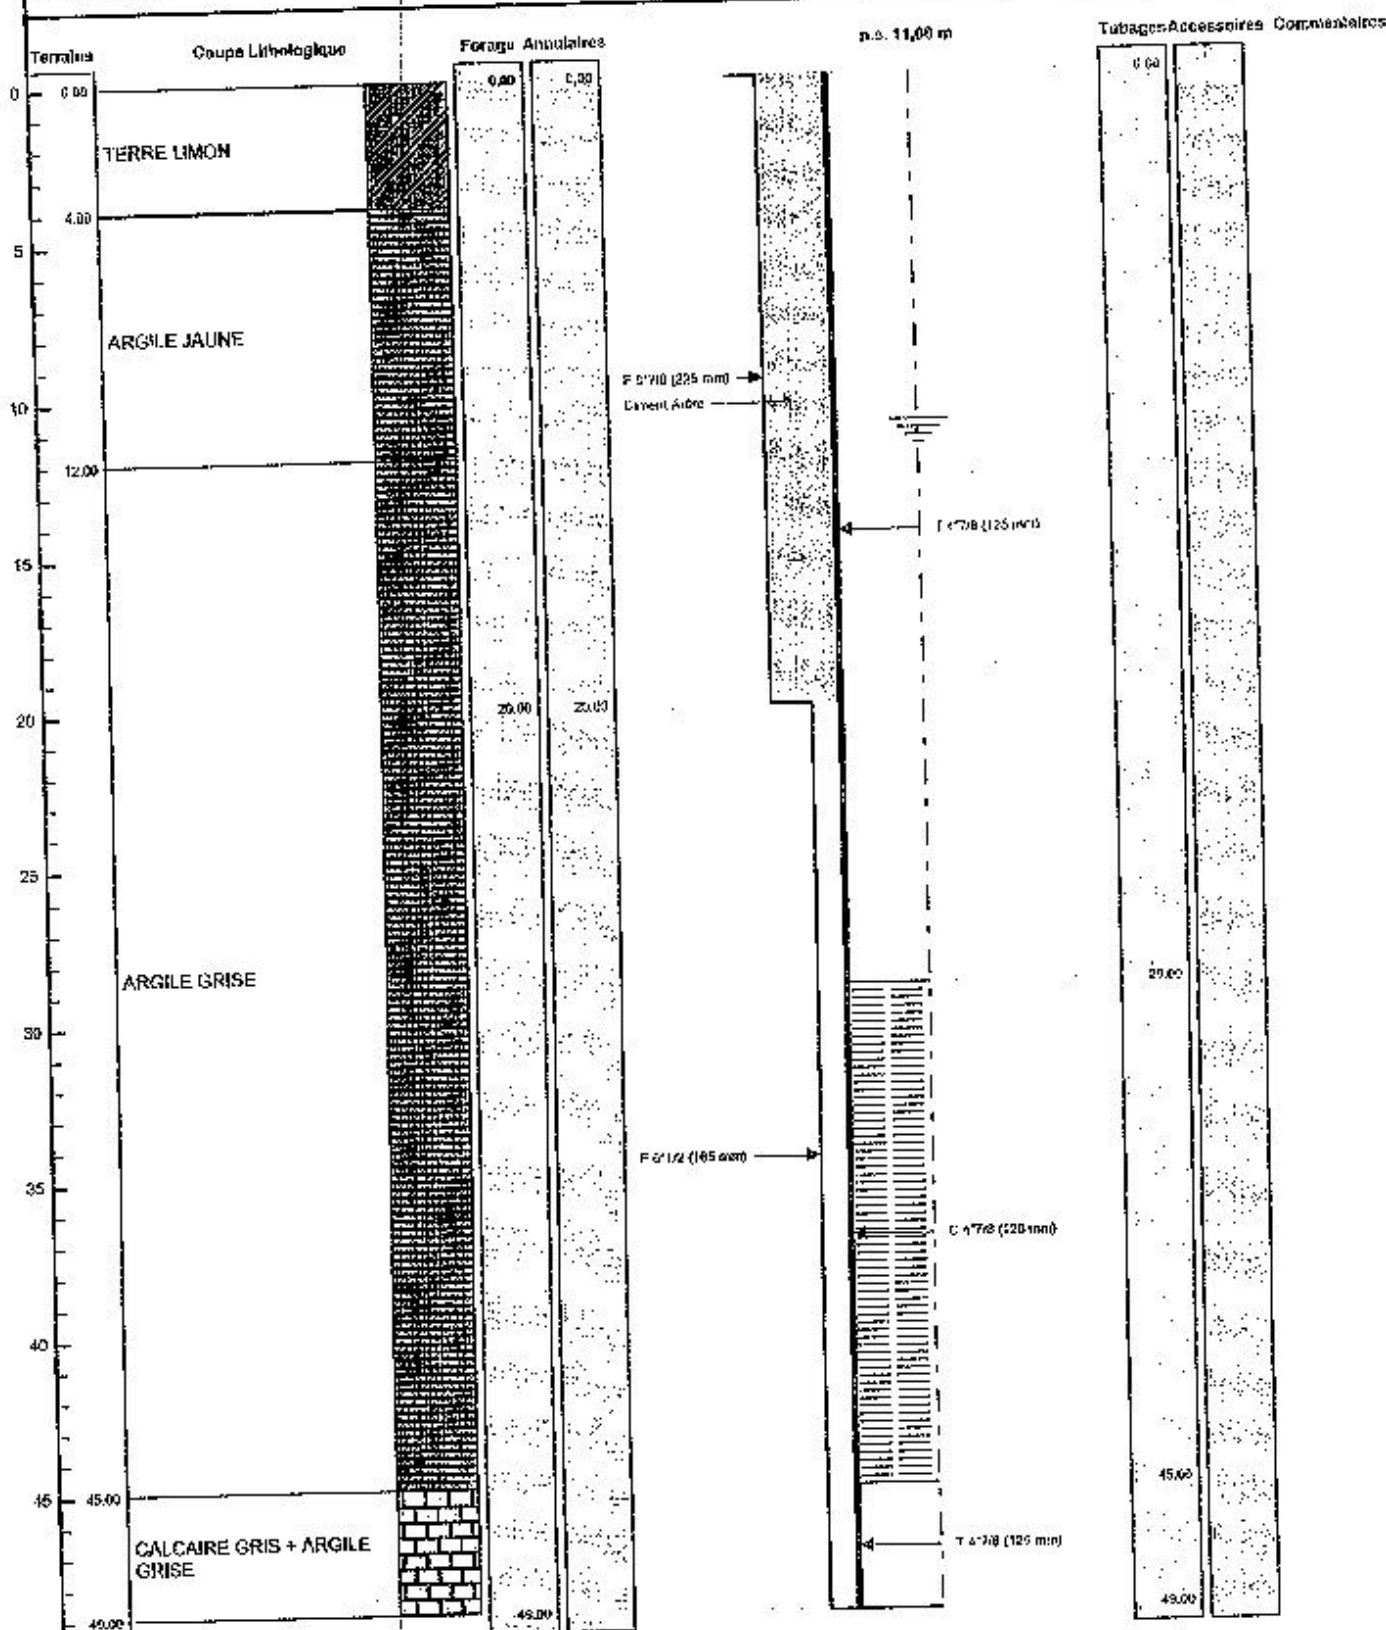

Le 26/04/2021 à Verson 251 rue de l'odon - 14790 Verson
CERTIFIÉ CONFORME A L'OUVRAGE EXÉCUTÉ
Tampon et signature du chef d'entreprise
NORMANDIE FORAGE
Tel : 02 31 05 10 27 - Port : 06 15 05 68 74
normandieforage@wanadoo.fr