


# DOSSIER TECHNIQUE

## FORAGE D'EAU

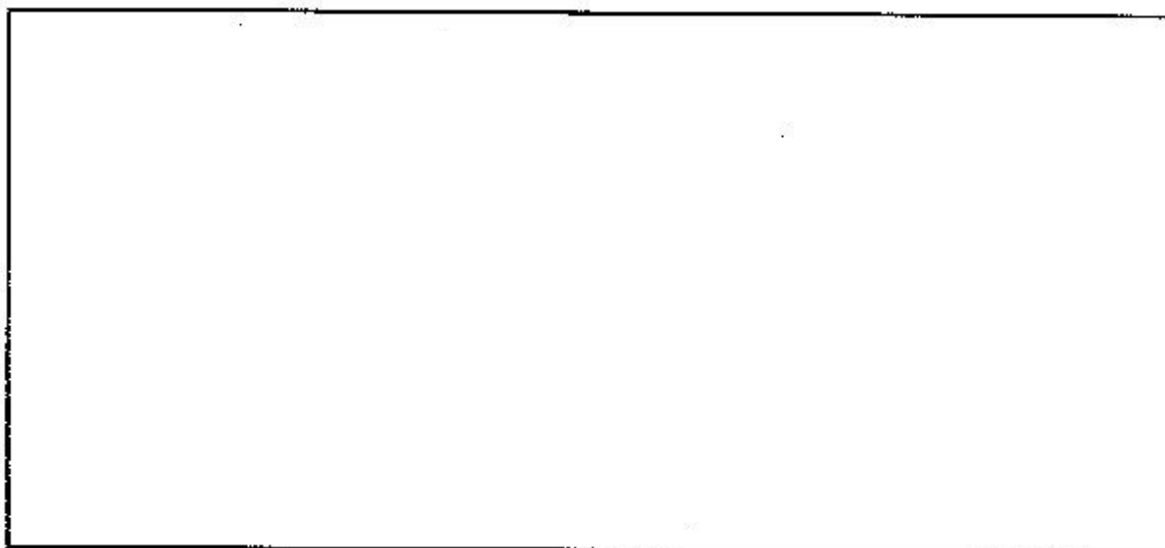

Code National BSS :

N° Déclaration \*\* : 63912

Police de l'eau \* : 27--2021-00099

\* Numéro de déclaration au titre de la police de l'eau

\*\* N° d'enregistrement de déclaration préalable

Lieu de l'ouvrage : 1 LE TERTRE

27240 ROMAN

Coordonnées : Longitude 0 Latitude 0 Altitude : 160.00 m  
Zone Lambert 1 carto métrique

Nombre de forages : 1

Date début de l'ouvrage : 23/06/2021

Resp. M. Ouvrage : OGER GROSS

Date fin de l'ouvrage : 24/06/2021

Resp. M. Oeuvre : GAUTIER

Machine : ECOFORE

Resp. Chantier : GODEY

Date début pompage :

Niveau statique non perturbé : 27.00 m

Date fin de pompage :

Débit Maxi. d'essai : 3.00 m3/h

Nombre de nappes identifiées :

Rabattement correspondant : 60.00 m

Notes :

## TRONCONS de L'OUVRAGE

## FORAGE D'EAU

## LITHOLOGIE

De	à	Libellé
0.00	1.00	TERRE
1.00	5.00	ARGILE ORANGER + SILEX
5.00	9.00	SABLE ORANGER EBOULANT
9.00	30.00	BANC DE SILEX + ARGILE ORANGE MARRON
30.00	70.00	CRAIE BLANCHE A SILEX + PASSAGE SABLE BLANC

## FORAGE

De	à	Ø"	Ømm	Mode de forage	Fluide de forage
0.00	20.00	8"7/8	225.00	M.f.t.	Air
20.00	70.00	6"1/2	165.00	M.f.t.	Air

\* Reconnaissance

## ARRIVEES D'EAU

Profondeur (m)	Débit (m3/heure)
60.00	3.00

## TUBAGE

De	à	Ø"	Ømm	Epais.	Ecras.	Nature du tubage	Type	Slot	Vide %
0.00	54.00	4"7/8	125.00	0.00		P.v.c.	Tube-plein		
54.00	66.00	4"7/8	125.00	0.00		P.v.c.	Crepine fentes		50
66.00	70.00	4"7/8	125.00	0.00		P.v.c.	Tube-plein		

## REEMPLISSAGE

De	à	Ø"	Ømm	Matériau	Nature	Méthode de pose	Texture	Gra. (mm)	Vol. m3
0.00	20.00	4"7/8	125.00	Ciment	Autre	Gravitaire			
20.00	70.00	4"7/8	125.00	Gravier	Graviers de Loire	Gravitaire	Roule		

# FORAGE D'EAU


Travaux réalisés : 11  
du 23/06/2021 au 24/08/2021 : 1

Coordonnées de l'ouvrage  
Lambert : cartométrique  
Longitude (X) : 0  
Latitude (Y) : 0  
Altitude (Z) : +160 000 m

Echelle : 1/352

Profondeurs en m au-dessous du repère zéro sol (signe + au-dessus)

Nombre de forages : 1

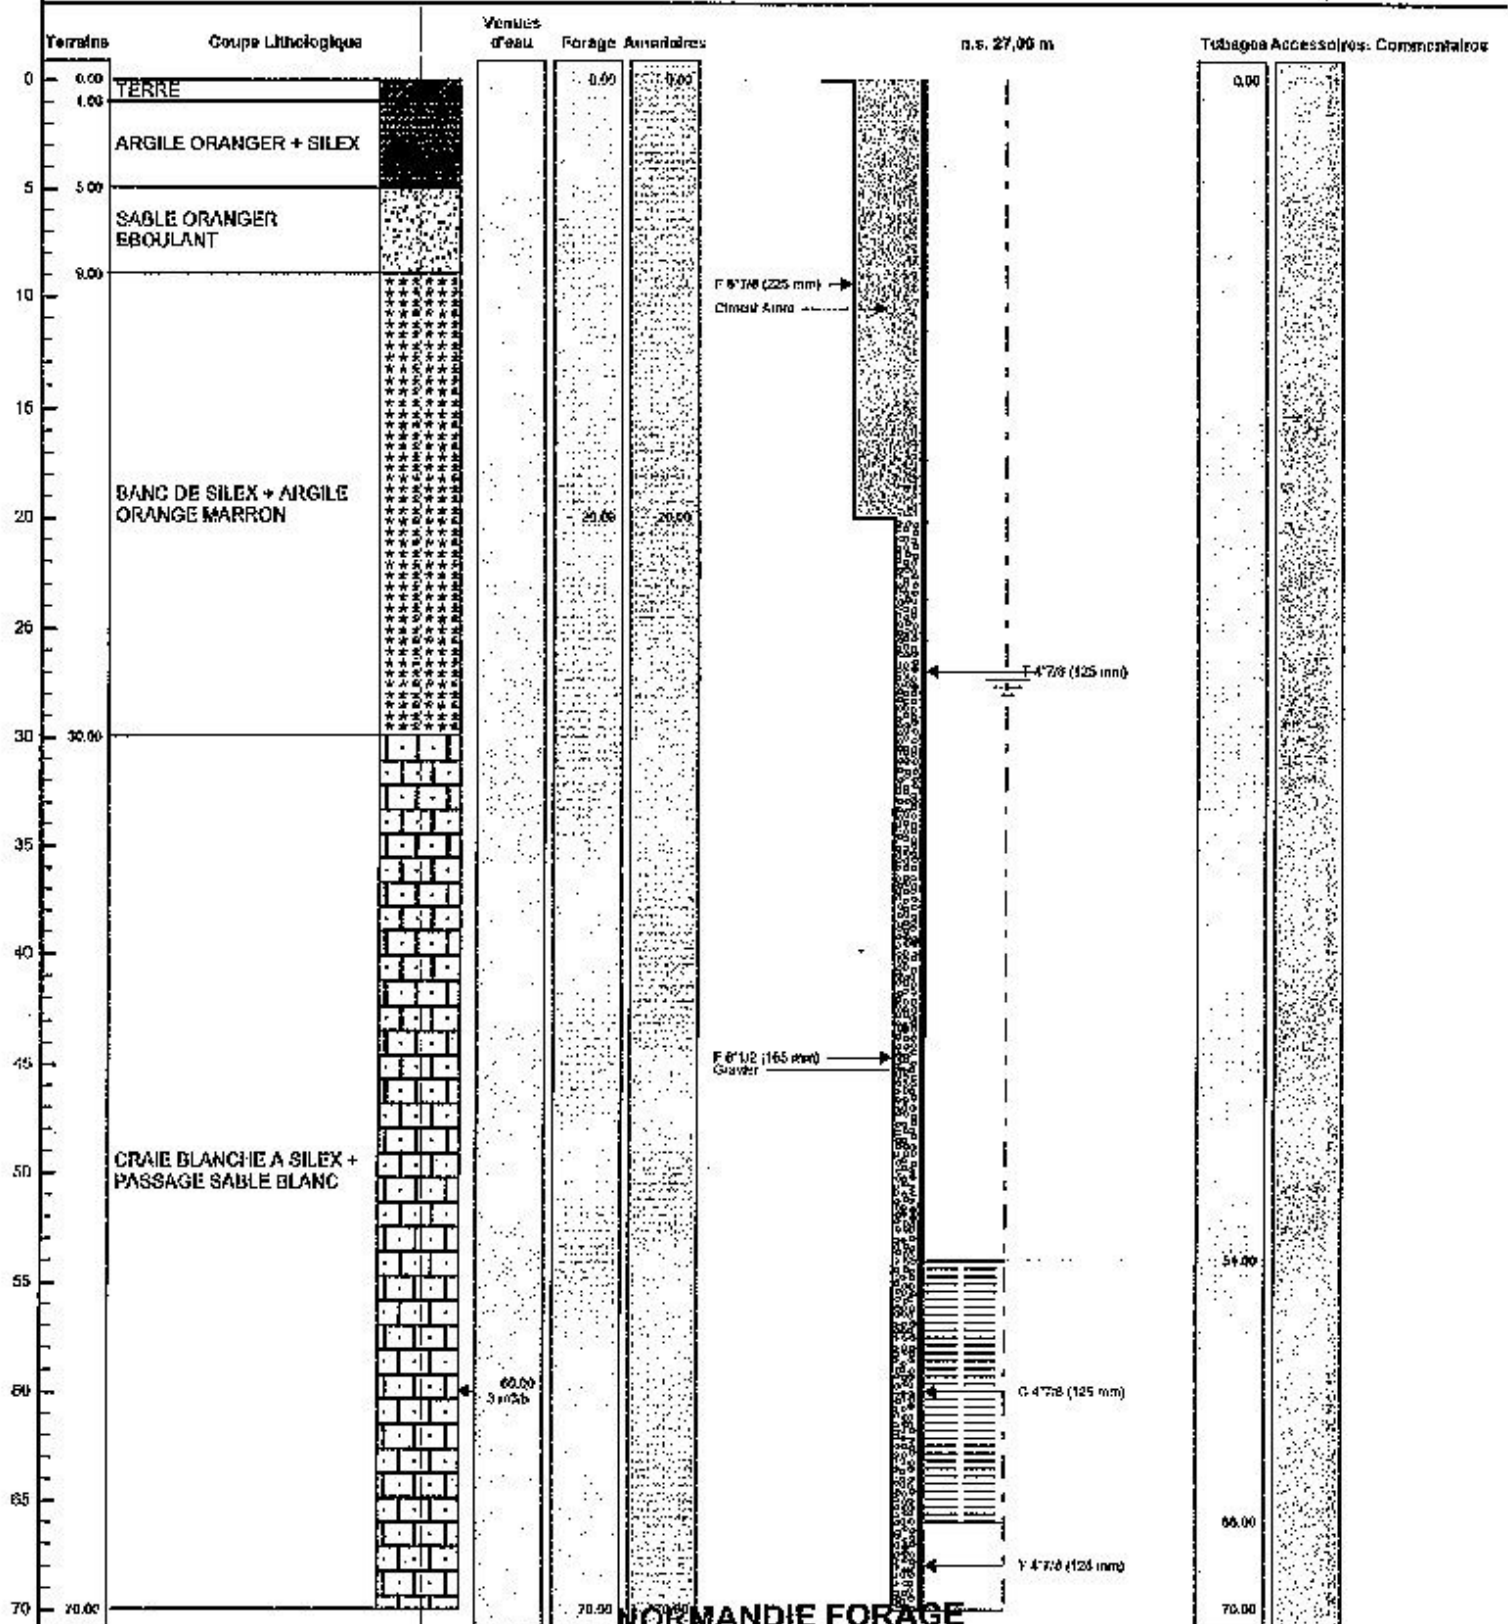

NORMANDIE FORAGE

Le 26/08/2021 à 14h30  
251 rue de l'Odéon 14700 VERNON  
Tél : 02 31 06 10 27 - Port : 06 15 05 58 74  
CERTIFIE CONFORME A L'OUVRAGE  
Normandie Forage @normandieforage.fr  
Tampon et signature du chef d'entreprise  
Siren 420 697 708 00022