

DOSSIER TECHNIQUE

FORAGE D'EAU

Entreprise: FORASUD S.A.

Client: COMMUNE DE PEZÈNE LES MINES
Pezenes les mines
34200 SETE

Maître d'oeuvre: ANTEA GROUPE
-

Exploitant:

Code National BSS : BSS004CSFY

N° Déclaration ** :

Police de l'eau * :

* Numéro de déclaration au titre de la police de l'eau

** N° d'enregistrement de déclaration préalable

Lieu de l'ouvrage : Pezènes-les-mines
34600 PEZENES LES MINES

Coordonnées : Longitude 003°14'2,95"E Latitude 043°36'33,62"N **Altitude :** 390.00 m

Nombre de forages : 1

Date début de l'ouvrage : 09/03/2020

Resp. M. Ouvrage :

Date fin de l'ouvrage : 15/05/2020

Resp. M. Oeuvre :

Machine : F8

Resp. Chantier :

Date début pompage : **Niveau statique non perturbé :** 0.00 m

Date fin de pompage : **Débit Maxi. d'essai :** 0.00 m3/h

Nombre de nappes identifiées : **Rabattement correspondant :** 0.00 m

Notes :

TRONCONS de L'OUVRAGE

FORAGE D'EAU

Client: COMMUNE DE PEZÈNE LES MINES

Maître d'oeuvre: ANTEA GROUPE

Lieu de l'ouvrage : Pezènes-les-mines

34600 PEZENES LES MINES

LITHOLOGIE

De	à	Libellé
0.00	1.00	Argile jaune
1.00	11.00	Calcaire gris
11.00	36.00	Calcaire fracturé
36.00	38.00	Argile jaune
38.00	40.00	Argile avec des couches de calcaire
40.00	47.00	Argile marron
47.00	51.00	Argile rouge
51.00	53.00	Calcaire fracturé
53.00	101.00	Argile rouge
101.00	130.00	Calcaire marneux jaune
130.00	140.00	Argile rouge
140.00	165.00	Argile rouge sableuse
165.00	170.00	Argile marron / passage calcaire fracturé
170.00	197.00	Argile rouge sableuse
197.00	200.00	Argile rouge
200.00	235.00	Argile rouge sableuse

FORAGE

De	à	Ø"	Ømm	Mode de forage	Fluide de forage
0.00	45.00	15"	381.00	M.f.t.	Air
45.00	60.00	12"3/4	324.00	M.f.t.	Air
60.00	161.50	9"7/8	251.00	M.f.t.	Air
161.50	235.00	6"1/2	165.00	M.f.t.	Air

* Reconnaissance

ARRIVEES D'EAU

Profondeur (m)	Débit (m3/heure)
36.00	2.00
115.00	3.00
169.00	9.00

TUBAGE

De	à	Ø"	Ømm	Epais.	Ecra.	Nature du tubage	Type	Slot	Vide %
0.00	162.20	7"5/8	193.00	5.00		Inox-aisi-304	Tube-plein		

FORAGE D'EAU

Client :

COMMUNE DE PEZÈNE LES MINES

Maitre d'oeuvre :

ANTEA GROUPE

Localisation de l'ouvrage :

34600 PEZENES LES MINES

Travaux réalisés :
du : 09/03/2020 au : 15/05/2020

1/1

Coordonnées de l'ouvrage :

Géographique

Longitude (X): 003°14'2,95"E


Latitude (Y): 043°36'33,62"N

Altitude sol (Z): +390,000 m

Echelle : 1/1181

Profondeurs en m au-dessous du repère zéro sol (signe + au-dessus)

Nombre de forages : 1

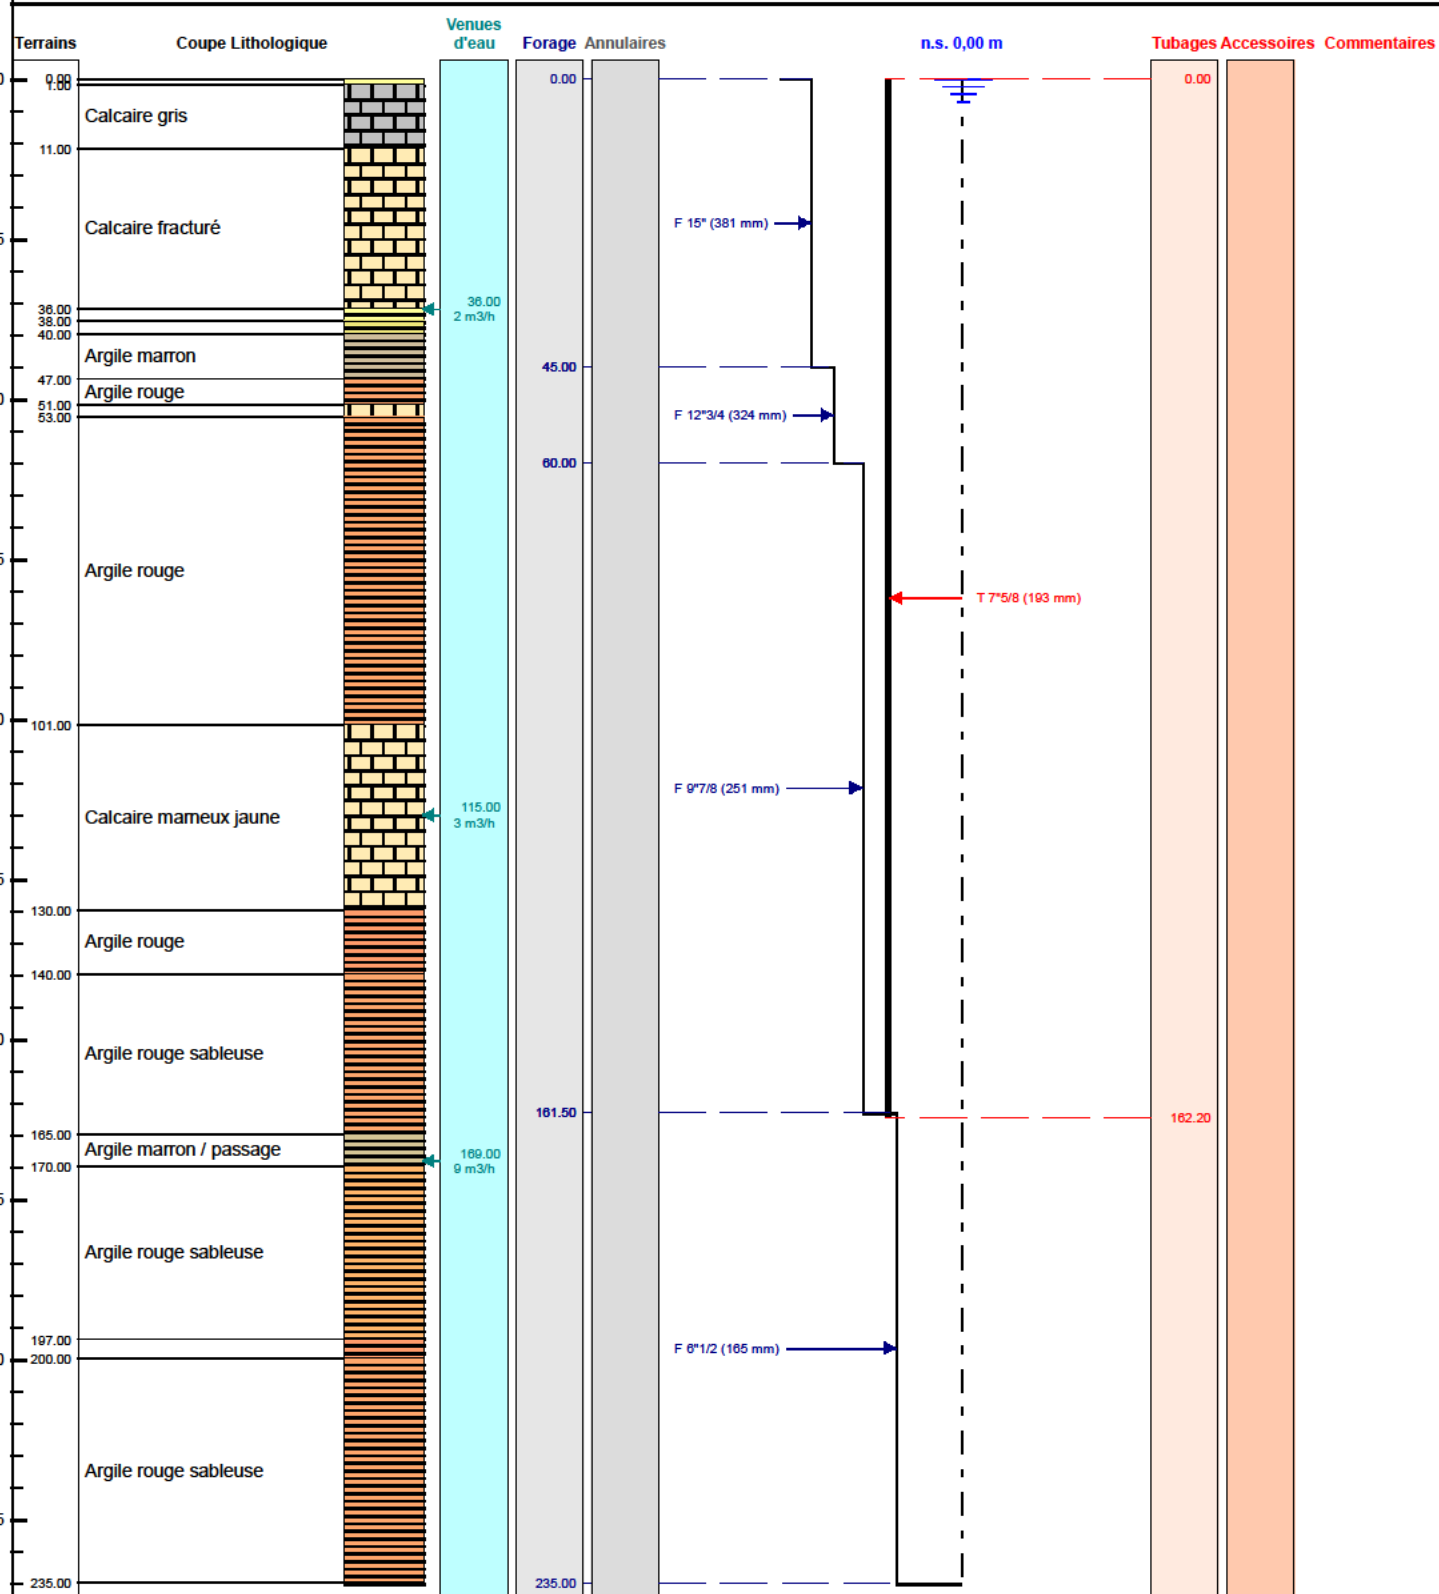

Le/...../..... à
CERTIFIE CONFORME A L'OUVRAGE EXECUTE
Tampon et signature du chef d'entreprise