

DOSSIER TECHNIQUE

FORAGE D'EAU

Entreprise: **NORMANDIE FORAGE.**

Client:

Maitre d'oeuvre:

Exploitant:

Code National BSS : BSS004GAEY

N° Déclaration ** : 12454

Police de l'eau * :

* Numéro de déclaration au titre de la police de l'eau

** N° d'enregistrement de déclaration préalable

Lieu de l'ouvrage : 5 RUE DE LA VIELLE HABLOVILLE
61210 HABLOVILLE

Coordonnées : Longitude 0 Latitude 0 Altitude : 0.00 m
Zone Lambert 1 carto métrique

Nombre de forages : 1

Date début de l'ouvrage : 06/04/2023

Resp. M. Ouvrage :

Date fin de l'ouvrage : 06/04/2023

Resp. M. Oeuvre :

Machine : ECOFORE

Resp. Chantier :

Date début pompage :

Niveau statique non perturbé : 5.00 m

Date fin de pompage :

Débit Maxi. d'essai : 0.00 m³/h

Nombre de nappes identifiées :

Rabatttement correspondant : 0.00 m

Notes : FORAGE DE REJET

TRONCONS de L'OUVRAGE

FORAGE D'EAU

Client:	
Maître d'œuvre:	
Lieu de l'ouvrage :	5 RUE DE LA VIELLE HABLOVILLE
	61210 HABLOVILLE

LITHOLOGIE

De	à	Libellé
0.00	1.00	TERRE
1.00	12.00	CALCAIRE DEGRADE BLANC JAUNE
12.00	21.00	SCHISTE DEGRADE BLEU GRIS

FORAGE

De	a	Ø"	Ømm	Mode de forage	Fluide de forage
0.00	10.00	8"7/8	225.00	M.f.t.	Air
10.00	21.00	6"1/2	165.00	M.f.t.	Air

* Reconnaissance

ARRIVEES D'EAU

Profondeur (m)	Débit (m3/heure)
3.00	1.00

TUBAGE

De	à	Ø"	Ømm	Epais.	Ecras.	Nature du tubage	Type	Slot	Vide %
0.00	9.00	4"7/8	125.00	0.00		P.v.c.	Tube-plein		
9.00	17.00	4"7/8	125.00	0.00		P.v.c.	Crepine fentes		50
17.00	21.00	4"7/8	125.00	0.00		P.v.c.	Tube-plein		

REEMPLISSAGE

De	à	Ø"	Ømm	Matériau	Nature	Méthode de pose	Texture	Gra. (mm)	Vol. m3
0.00	10.00	4"7/8	125.00	Ciment	Clk	Gravitaire			

FORAGE D'EAU

Client :

Maitre d'œuvre :

Localisation de l'ouvrage :

8 RUE DE LA VIEILLE HABLOVILLE
61210 HABLOVILLE

Travaux réalisés :

Forage d'eau

Coordonnées (N/E) :

Lambert 11 (mètre) :

Longitude :

Latitude (m) :

Altitude sol (m) :

1

1

0

0

0


10.000 m

Echelle : 1/100

Profondeurs en m au-dessous du repère zéro sol (signe + au-dessus)

Nombre de forages :

1

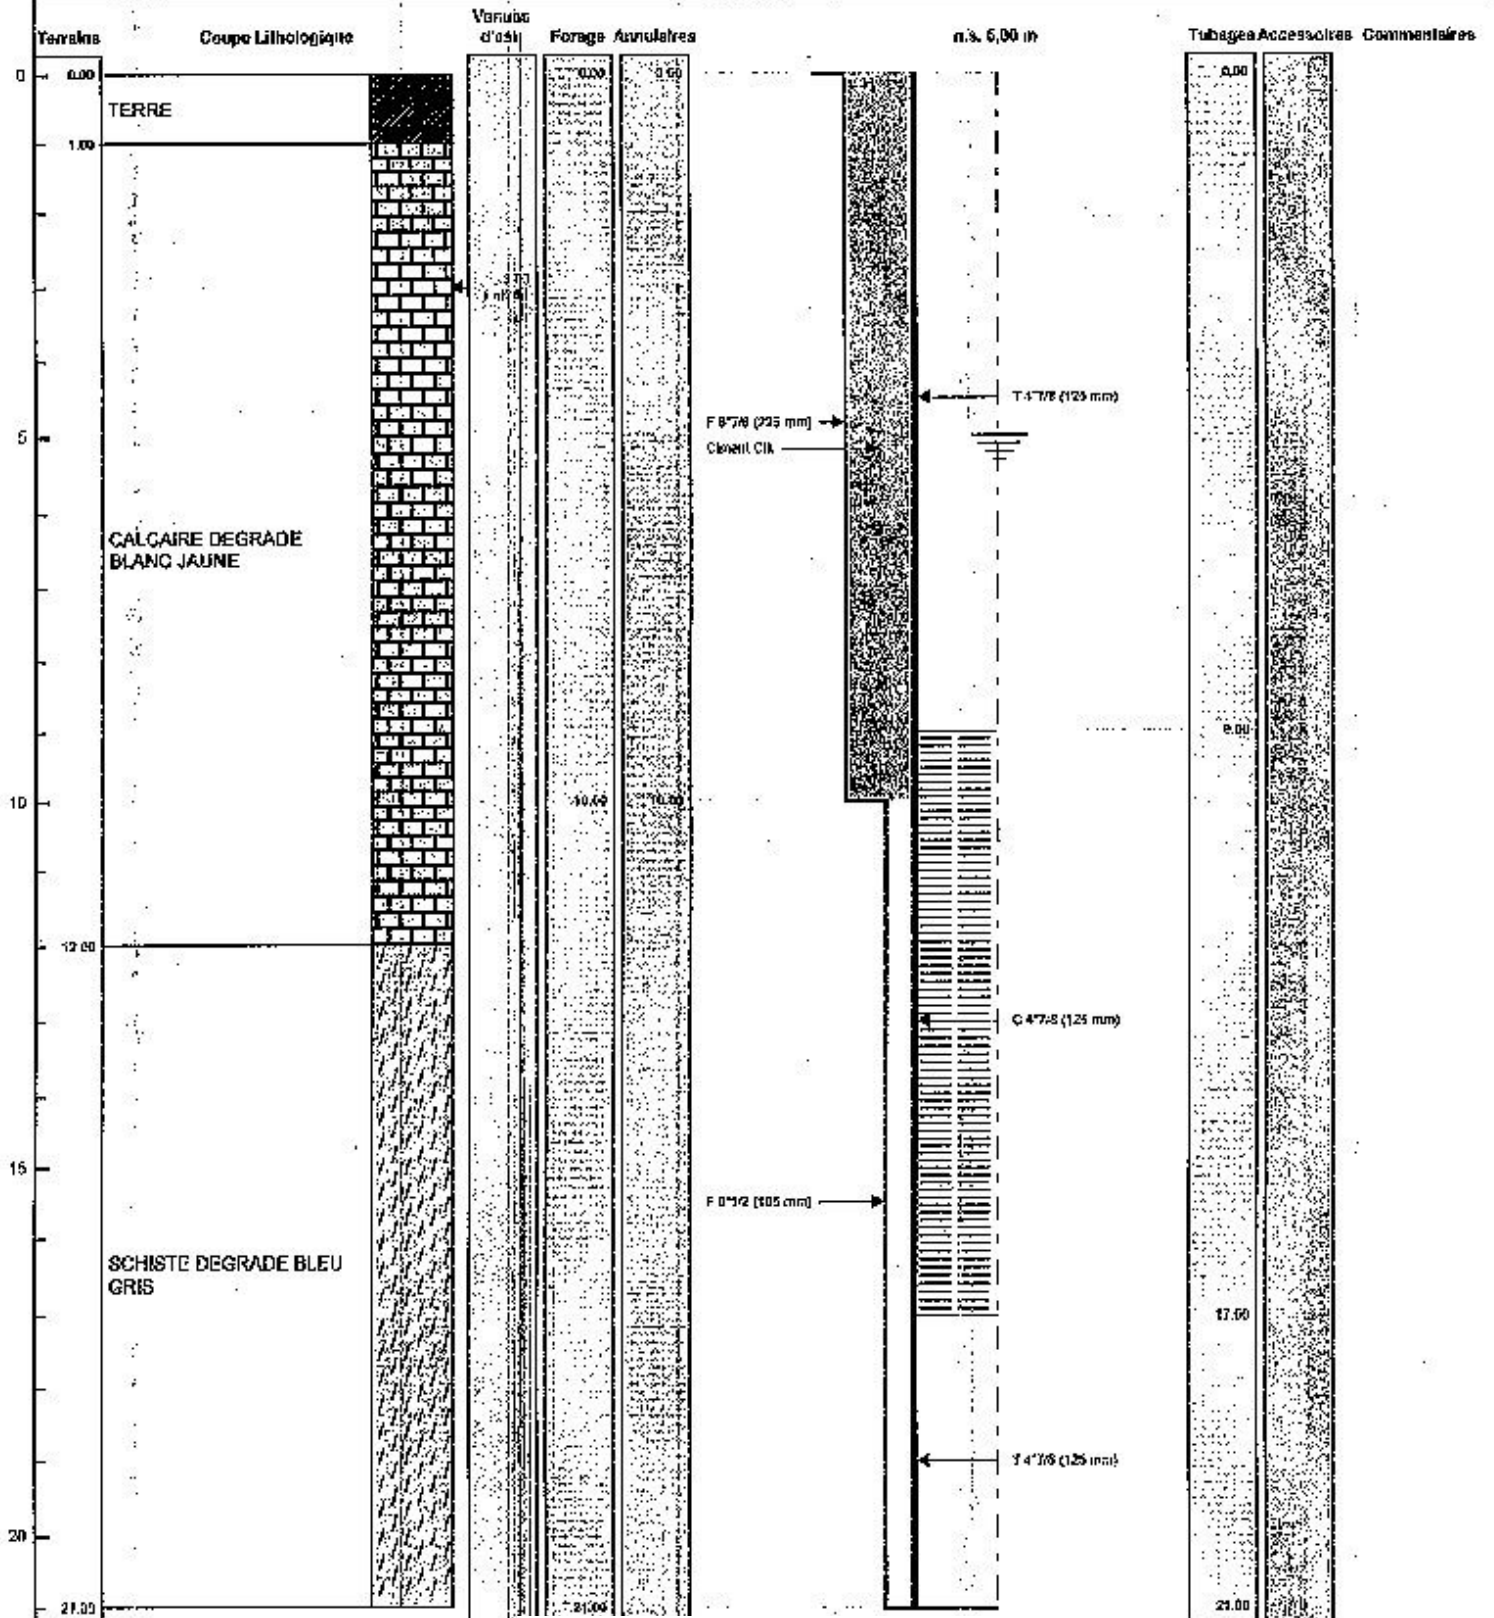

Le 19/01/2023
CERTIFIE CONFORME
Tampon et signature du

Lambert 1 carto