

# DOSSIER TECHNIQUE

## FORAGE D'EAU

Entreprise:	BOURGEOIS FORAGE
Client:	<div></div> <div>14 RUE VOLTAIRE</div> <div>10120 ST ANDRE LES VERGERS</div>
Maitre d'oeuvre:	<div></div> <div>14 RUE VOLTAIRE</div> <div>10120 ST ANDRE LES VERGERS</div>
Exploitant:	<div></div> <div>14 RUE VOLTAIRE</div> <div>10120 ST ANDRE LES VERGERS</div>

Code National BSS :

BSS004GGPP

N° Déclaration \*\* :

Police de l'eau \* :

\* Numéro de déclaration au titre de la police de l'eau

\*\* N° d'enregistrement de déclaration préalable

Lieu de l'ouvrage :

10800 BUCHERES

Coordonnées :

Longitude0Latitude0Altitude :0.00 m

Zone Lambert 1 carto métrique

Nombre de forages :

1

Date début de l'ouvrage :28/03/2023Resp. M. Ouvrage :

Date fin de l'ouvrage :28/03/2023Resp. M. Oeuvre :

Machine :STENUICK 440Resp. Chantier :

Date début pompage :Niveau statique non perturbé :4.96 m

Date fin de pompage :Débit Maxi. d'essai :5.00 m3/h

Nombre de nappes identifiées :Rabatement correspondant :0.84 m

Notes :

REALISATION D'UN FORAGE DE POMPAGE DE 20 METRES

TRONCONS de L'OUVRAGE  
FORAGE D'EAU

BSS004GGPP

Client:

Maître d'oeuvre:

Lieu de l'ouvrage :

10800

BUCHERES

LITHOLOGIE

De	à	Libellé
0.00	2.00	ARGILE MARRON
2.00	2.50	ALLUVION SECHE
2.50	7.00	ARGILE GRIS CLAIR
7.00	20.00	ARGILE GRIS FONCE

FORAGE

De	à	Ø"	Ømm	Mode de forage	Fluide de forage
0.00	20.00	8"	203.00	Rotary	Air

\* Reconnaissance

TUBAGE

De	à	Ø"	Ømm	Epais.	Ecra.	Nature du tubage	Type	Slot	Vide %
0.00	8.00	4"7/8	125.00	5.00		P.v.c.	Tube-plein		
8.00	20.00	4"7/8	125.00	5.00		P.v.c.	Crepine fentes	1.00	

REMPLISSAGE

De	à	Ø"	Ømm	Matériau	Nature	Méthode de pose	Texture	Gra. (mm)	Vol. m3
1.00	4.00	4"7/8	125.00	Ciment	Coulis	Injection par canne			0.06
4.00	5.00	4"7/8	125.00	Billes-argile	Oregonite				0.02
5.00	20.00	4"7/8	125.00	Gravier	Graviers de loire	Gravitaire	Roule	4.00-8.00	0.30

ACCESSOIRE

De	à	Type d'accessoire
0.00	0.00	Capot
20.00	20.00	Bouchon

## FORAGE D'EAU

Travaux réalisés :  
du : 28/03/2023 au : 28/03/2023

111

Client :

Maitre d'oeuvre :

Localisation de l'ouvrage :

10800 BUCHERES

Coordonnées de l'ouvrage :

Lambert 1 carto métrique

Longitude (X):

0

Latitude (Y):

0


Altitude sol (Z):

+0,000 m

Echelle : 1/101

Profondeurs en m au-dessous du repère zéro sol (signe + au-dessus)

Nombre de forages : 1

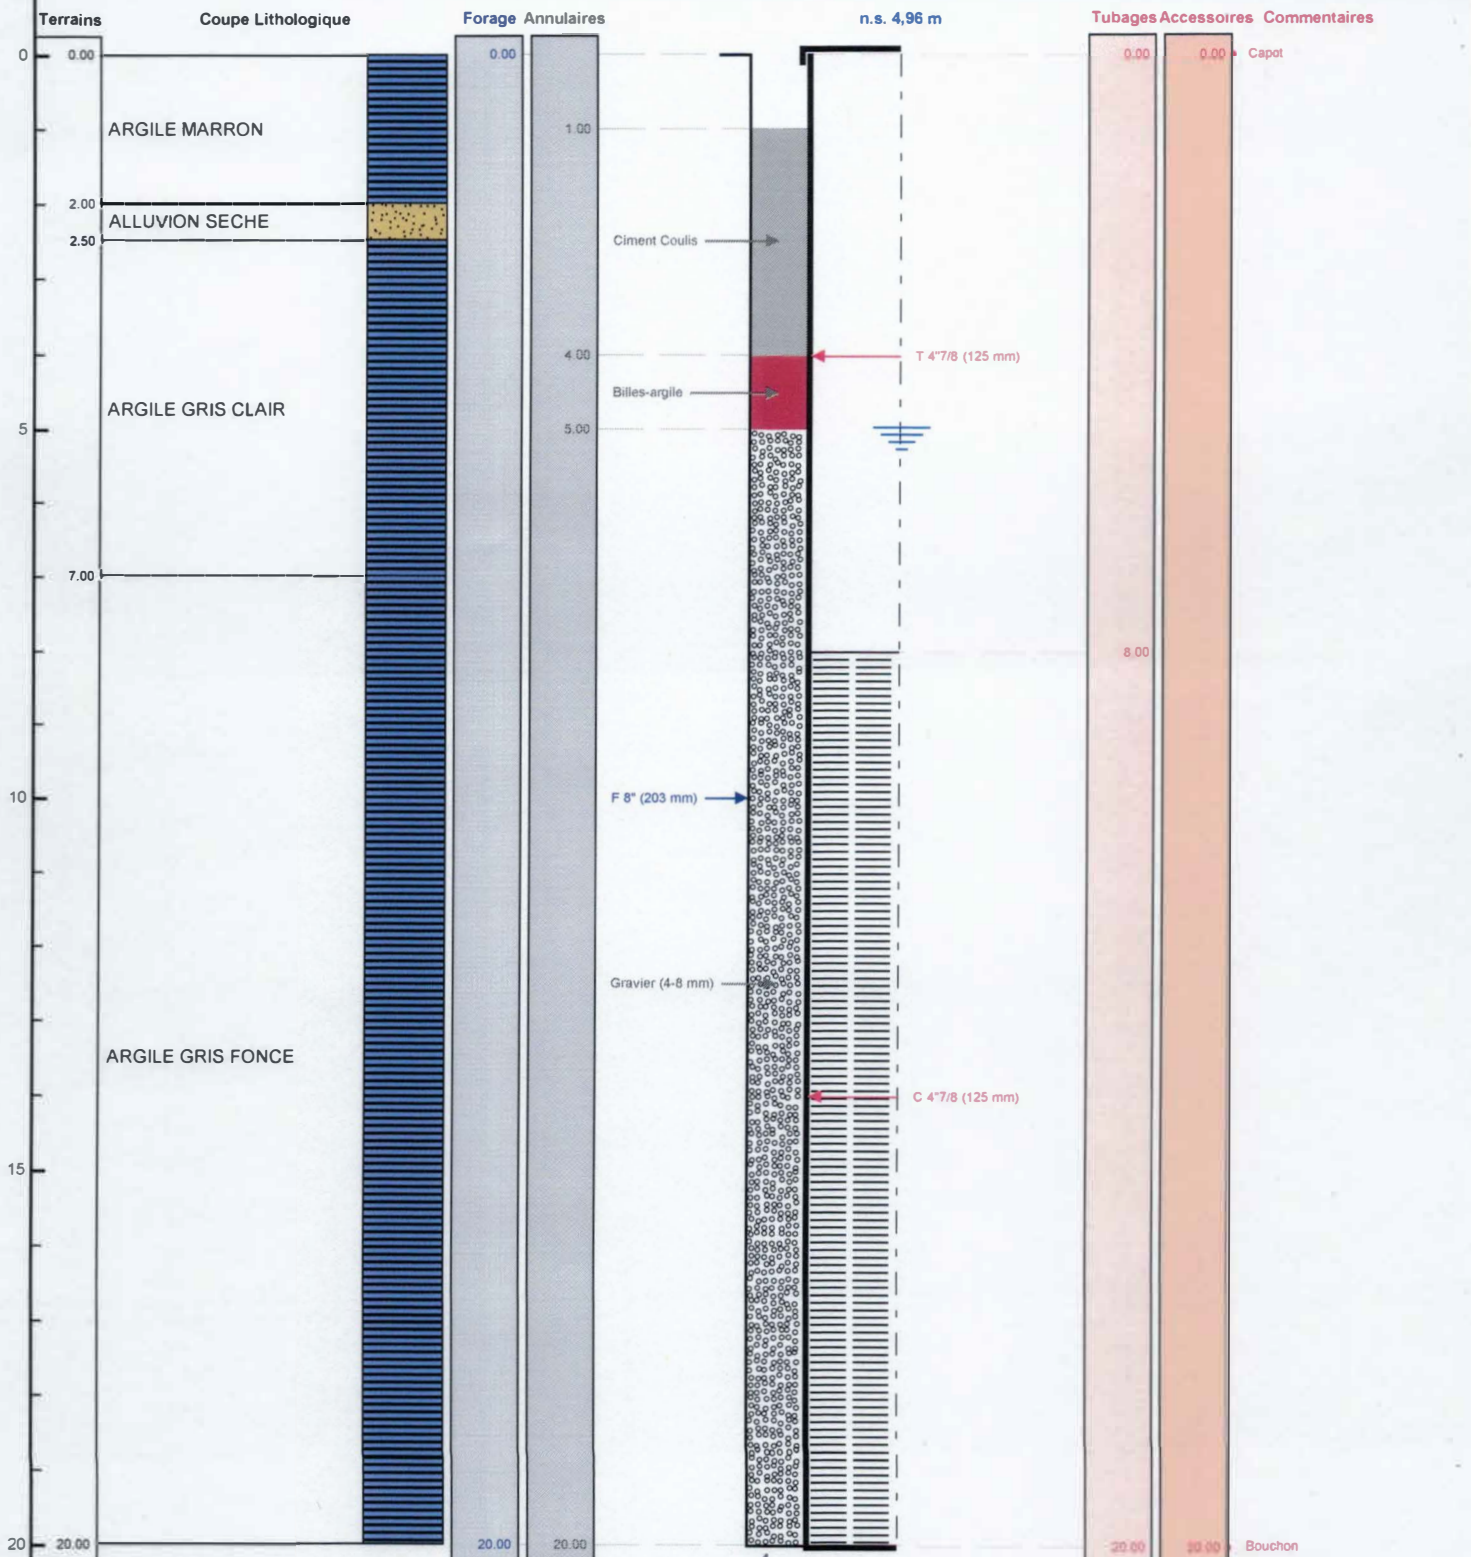

Le 31.03.2023 à *Chapelle Vallon*  
CERTIFIE CONFORME A L'OUVRAGE EXECUTE  
Tampon et signature du chef d'entreprise

EURL BOURGEOIS FORAGE  
24 Rue de la Gare  
10700 CHAPPELLE VALLON

Port: 06 19 18 37 36 ou 03 25 47 30 72  
Alt: 4000 m  
Siret: 483 692 125 00014

Lambert 1 carto métrique

Long.: 0

Lat.: 0

Alt: 4000 m

Siret: 483 692 125 00014

PAGE: 3

BSS004GGPP