

DOSSIER TECHNIQUE

FORAGE D'EAU AGRICOLE

Entreprise: SAS VAN INGEN FORAGES

Client: EARL LA CIGOGNE
La Cicogne
28200 DONNEMAIN ST MAMES

Maître d'oeuvre: EARL LA CIGOGNE
La Cicogne
28200 DONNEMAIN ST MAMES

Exploitant: EARL LA CIGOGNE
La Cicogne
28200 DONNEMAIN ST MAMES

Code National BSS :

N° Déclaration ** :

Police de l'eau * :

* Numéro de déclaration au titre de la police de l'eau

** N° d'enregistrement de déclaration préalable

Lieu de l'ouvrage : La cigogne
28200 DONNEMAIN ST MAMES

Coordonnées : **Longitude** 580 677 **Latitude** 6 779 158 **Altitude :** 0.00 m
Zone Lambert-93 métrique

Nombre de forages : 1

Date début de l'ouvrage : 23/11/2022 **Resp. M. Ouvrage :** EARL LA CIGOGNE

Date fin de l'ouvrage : 28/11/2022 **Resp. M. Oeuvre :** EARL LA CIGOGNE

Machine : Ecofore 903 **Resp. Chantier :** JULIEN - VAN INGEN

Date début pompage : **Niveau statique non perturbé :** 13.10 m

Date fin de pompage : **Débit Maxi. d'essai :** 90.00 m3/h

Nombre de nappes identifiées : **Rabattement correspondant :** 0.00 m

Notes :



TRONCONS de L'OUVRAGE

FORAGE D'EAU AGRICOLE

Client:	EARL LA CIGOGNE
Maître d'oeuvre:	EARL LA CIGOGNE
Lieu de l'ouvrage :	La cigogne
	28200 DONNEMAIN ST MAMES

LITHOLOGIE

De	à	Libellé
0.00	11.00	Argile blanc à silex
11.00	19.00	Argile marron à silex
19.00	33.00	Craie beige à silex
33.00	48.00	Pas d'échantillon

FORAGE

De	à	Ø"	Ømm	Mode de forage	Fluide de forage
0.00	33.00	11"	280.00	M.f.t.	Air
0.00	2.80	23"5/8	600.00	M.f.t.	Air
2.80	20.50	22"1/2	572.00	M.f.t.	Air
20.50	48.50	17"1/2	444.00	M.f.t.	Air

* Reconnaissance

TUBAGE

De	à	Ø"	Ømm	Epais.	Ecra.	Nature du tubage	Type	Slot	Vide %
-0.20	2.80	24"	609.00	8.00		Acier-api	Tube-plein		
-0.50	19.00	14"	355.00	17.50		P.v.c.	Tube-plein		
-0.50	20.50	18"	457.00	6.30		Acier-api	Tube-plein		
19.00	25.00	12"7/8	328.00	7.00		Inox-aisi-304	Crepine fentes	3.00	
25.00	45.00	14"	355.00	7.00		P.v.c.	Crepine fentes	3.00	

REEMPLISSAGE

De	à	Ø"	Ømm	Matériau	Nature	Méthode de pose	Texture	Gra. (mm)	Vol. m3
14.00	18.00	14"	355.00	Gravier	Graviers de loire	Gravitaire	Roule	11.20-22.40	0.60
0.00	20.50	18"	457.00	Ciment	Autre	Annulaire			
0.00	45.00	14"	355.00	Gravier	Graviers de loire	Gravitaire	Roule	11.20-22.40	6.00
45.00	48.50	Rebouc	0.00	Remblai					

FORAGE D'EAU AGRICOLE

Client :

EARL LA CIGOGNE

Maitre d'oeuvre :

EARL LA CIGOGNE

Localisation de l'ouvrage :

La cigogne

28200

DONNEMAIN ST MAMES

Travaux réalisés :

du : 23/11/2022 au : 28/11/2022

1/1

Coordonnées de l'ouvrage :

Lambert-93 métrique

Longitude (X):

580 677

Latitude (Y):

6 779 158


Altitude sol (Z):

+0,000 m

Echelle : 1/246

Profondeurs en m au-dessous du repère zéro sol (signe + au-dessus)

Nombre de forages : 1

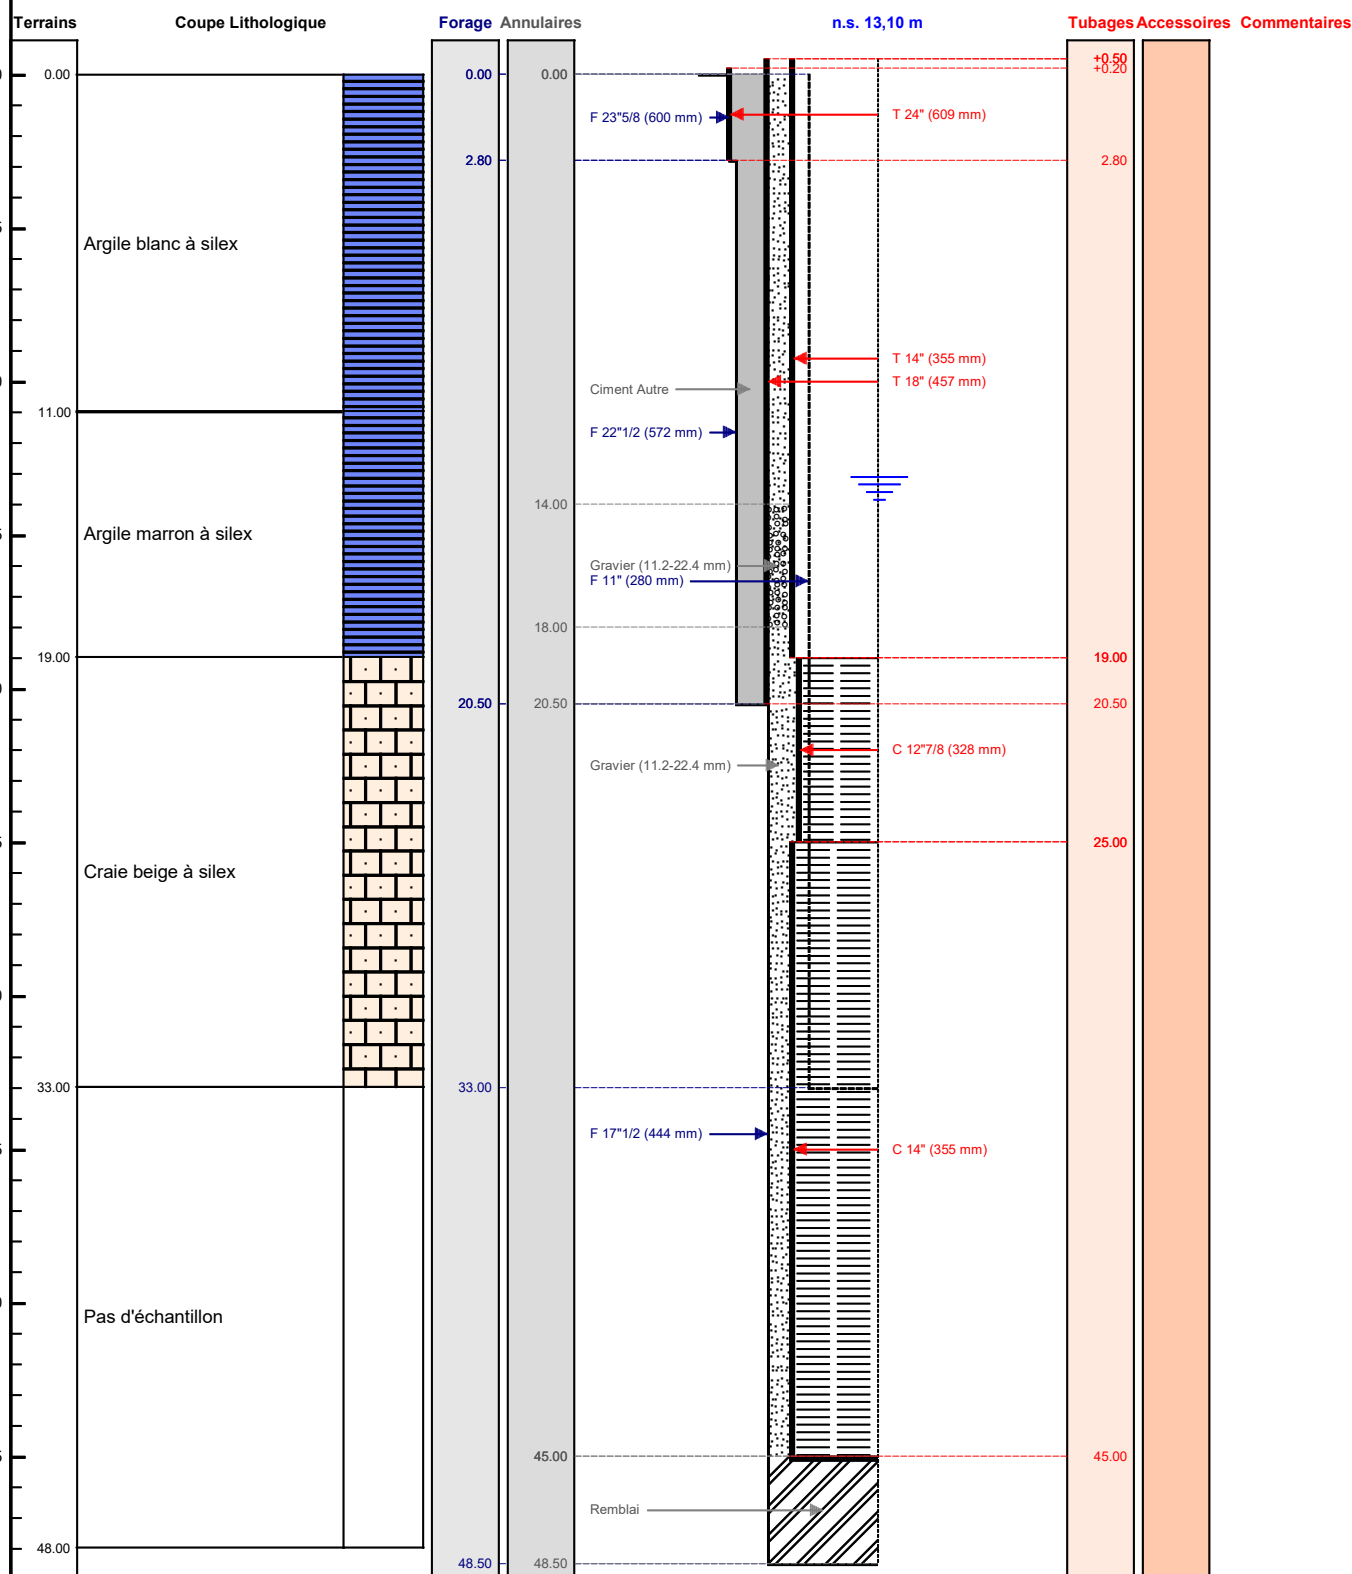

VANINGEN
FORAGES

Le/...../..... à

CERTIFIE CONFORME A L'OUVRAGE EXECUTE

Tampon et signature du chef d'entreprise