

DOSSIER TECHNIQUE

FORAGE D'EAU

Entreprise:	LES FORAGES DU GATINAIS
Client:	2, rue de La Tuilerie 18140 ST MARTIN DES CHAMPS
Maître d'oeuvre:	LES FORAGES DU GATINAIS 10 ter, rue de Vimory 45200 MONTARGIS
Exploitant:	10 ter, rue de Vimory 45200 MONTARGIS

Code National BSS :

N° Déclaration ** :

Police de l'eau * :

* Numéro de déclaration au titre de la police de l'eau

** N° d'enregistrement de déclaration préalable

Lieu de l'ouvrage : 2, rue de La Tuilerie
18140 ST MARTIN DES CHAMPS

Coordonnées : Longitude 0 Latitude 0 **Altitude :** 0.00 m
Zone Lambert 1 carto métrique

Nombre de forages : 1

Date début de l'ouvrage : 16/05/2022 **Resp. M. Ouvrage :**

Date fin de l'ouvrage : 08/06/2022 **Resp. M. Oeuvre :**

Machine : **Resp. Chantier :**

Date début pompage : 07/06/2022 **Niveau statique non perturbé :** 15.00 m

Date fin de pompage : 07/06/2022 **Débit Maxi. d'essai :** 4.00 m3/h

Nombre de nappes identifiées : **Rabattement correspondant :** 0.00 m

Notes :

TRONCONS de L'OUVRAGE
FORAGE D'EAU

Client:

Maître d'oeuvre: LES FORAGES DU GATINAIS

Lieu de l'ouvrage : 2, rue de La Tuilerie

18140 ST MARTIN DES CHAMPS

LITHOLOGIE

De	à	Libellé
0.00	0.50	Terre végétale
0.50	1.50	Calcaire
1.50	6.00	Argile sableuse
6.00	20.00	Argile blanche et calcaire
20.00	40.00	Cavité

TUBAGE

De	à	Ø"	Ømm	Epais.	Ecra.	Nature du tubage	Type	Slot	Vide %
0.00	12.00	6"5/8	168.00	0.00		Acier-api	Tube-plein		
0.00	12.00	4"7/8	125.00	0.00		P.v.c.-lisse	Tube-plein		
12.00	40.00	4"7/8	125.00	0.00		P.v.c.	Crepine fentes		


FORAGE D'EAU

Travaux réalisés : 111
du : 16/05/2022 au : 08/06/2022

Client :
Maitre d'oeuvre : LES FORAGES DU GATINAIS
Localisation de l'ouvrage : 2, rue de La Tuilerie
18140 ST MARTIN DES CHAMPS

Coordonnées de l'ouvrage :
Lambert 1 carto métrique
Longitude (X): 0
Latitude (Y): 0
Altitude sol (Z): +0,000 m

Echelle : 1/201 Profondeurs en m au-dessous du repère zéro sol (signe + au-dessus) Nombre de forages : 1

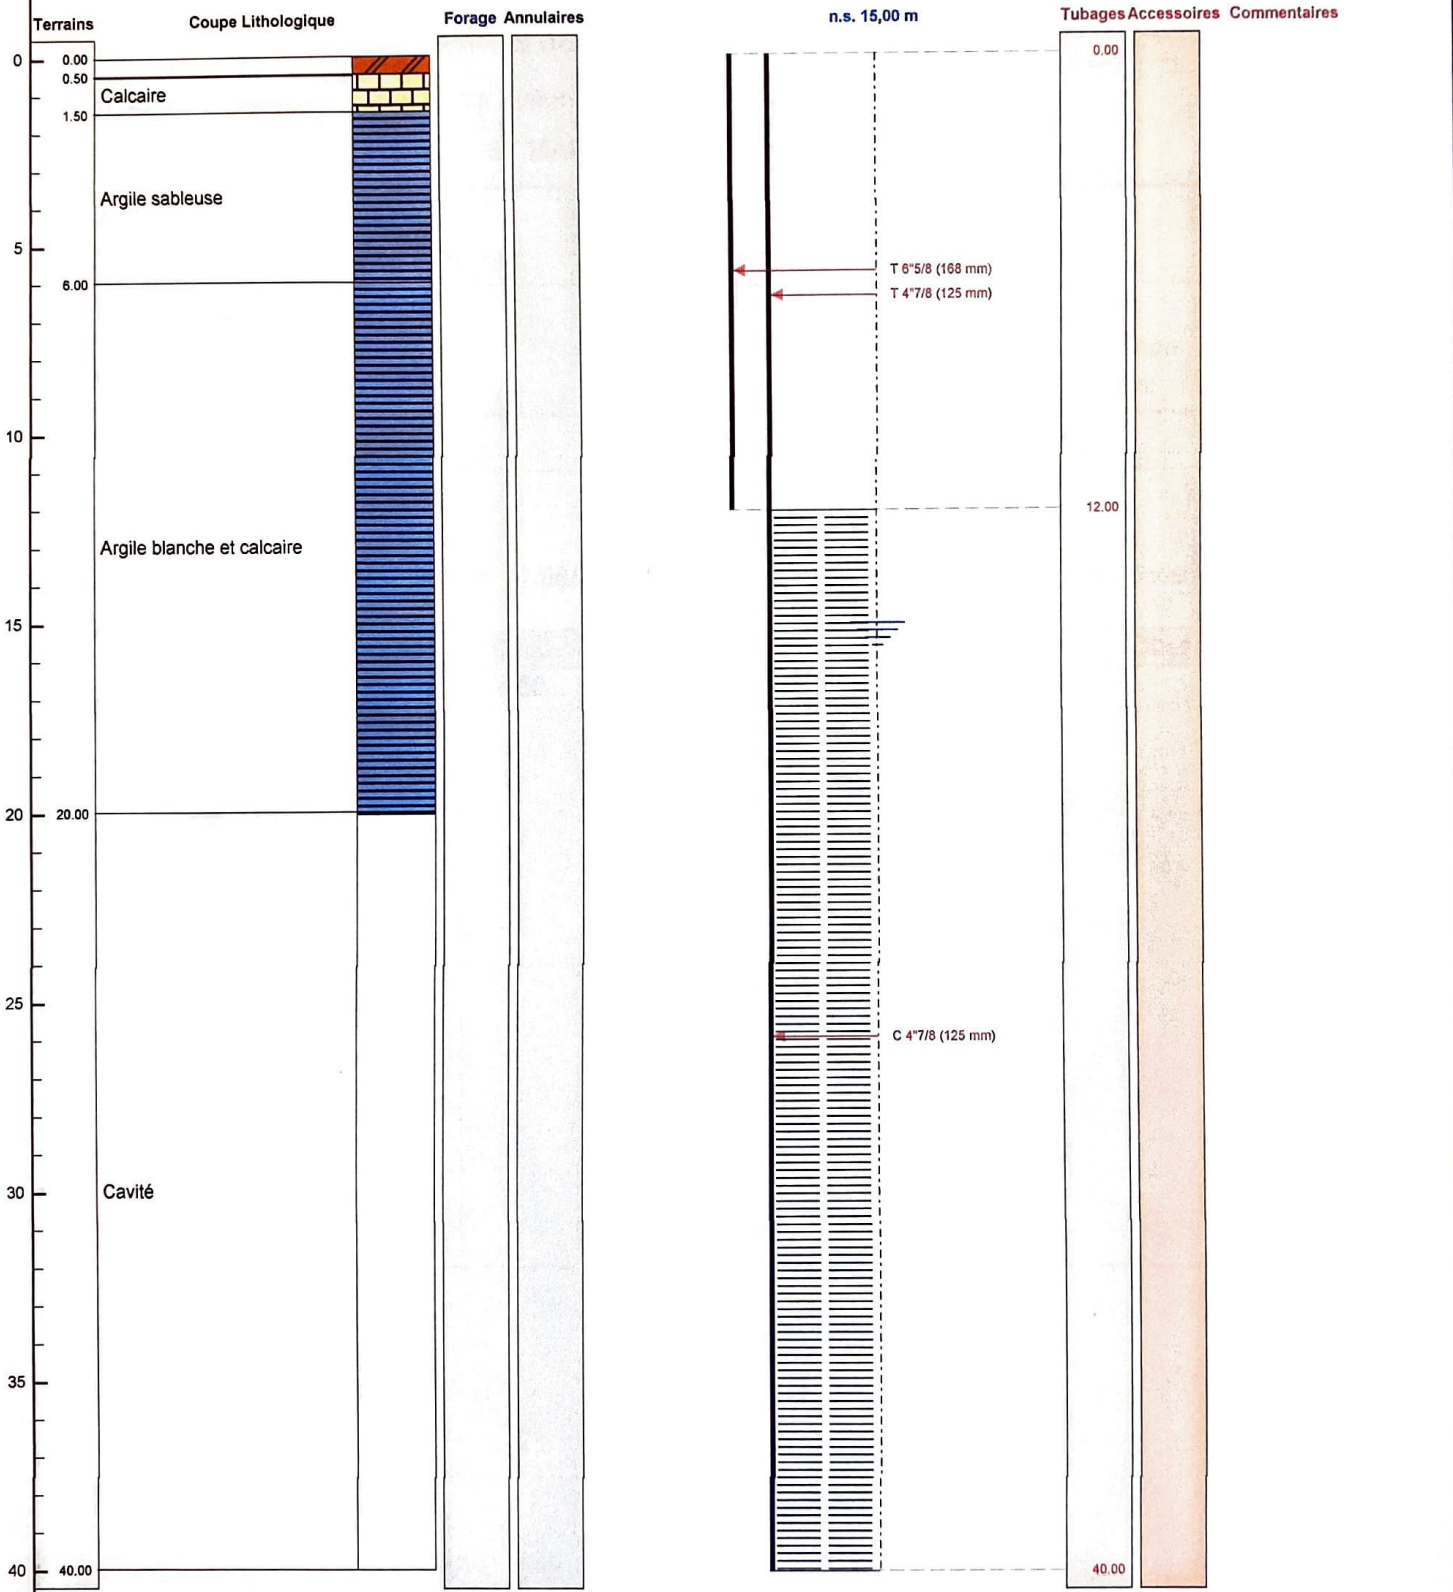

Le/...../.....  
CERTIFIE CONFORME A L'OUVRAGE EXECUTE
Tampon et signature du chef d'entreprise

POMPAGE D'ESSAI

FORAGE D'EAU

Pompage d'essai

Client:											
Maître d'oeuvre:		LES FORAGES DU GATINAIS									
Lieu de l'ouvrage :		2, rue de La Tuilerie									
18140		ST MARTIN DES CHAMPS									
Profondeur utile du forage:		40.00	m	Niveau repère/sol:		0.00	m				
Diamètre de la chambre de pompage:		168	mm	Niveau statique/sol:		15.00	m				
Type de la pompe:				Puissance de la pompe:				0	Kw		
Diamètre nominal:				4"	Diamètre hors tout de la pompe:				0	mm	
Débit maxi de la pompe:				0.00	m3/h	Hauteur de refoulement maxi:				0	mm
Installée à (profondeur):				39.00	m	Longueur de refoulement:				50	m

Observations :Date et heure de début de pompage le **07/06/2022** à **00:00**

Type de sonde : Sonde de Niveau

Date	Heure	Temps	Débit	Sonde	Niveau/sol	Rabatt.	Observation
07/06/2022	10:30	10h30	4.50	15.40	15.40	0.40	
	10:35	10h35		15.80	15.80	0.80	
	10:40	10h40		16.30	16.30	1.30	
	10:45	10h45		16.80	16.80	1.80	
	11:00	11h00		18.30	18.30	3.30	
	11:15	11h15		19.00	19.00	4.00	
	11:30	11h30		19.25	19.25	4.25	
	11:45	11h45		19.35	19.35	4.35	
	12:00	12h00		19.50	19.50	4.50	
	13:20	13h20		22.00	22.00	7.00	
	13:45	13h45		22.75	22.75	7.75	
	14:30	14h30		24.24	24.24	9.24	
	15:00	15h00		25.00	25.00	10.00	
	15:15	15h15		25.00	25.00	10.00	
	15:30	15h30		25.00	25.00	10.00	
	15:35	15h35		25.00	25.00	10.00	