



DOSSIER TECHNIQUE

FORAGE D'EAU

Entreprise: **FORAGES GRAND EST**

Code National BSS : BSS004EJDJ/ X

N° Déclaration ** :

Police de l'eau * :

* Numéro de déclaration au titre de la police de l'eau

** N° d'enregistrement de déclaration préalable

Lieu de l'ouvrage : 1 RUE DE TOMBLAINE
54420 SAULXURES LES NANCY

Coordonnées : Longitude 006°14'43,83"E Latitude 048°41'9,1"N **Altitude :** 0.00 m

Nombre de forages : 1

Date début de l'ouvrage : 11/05/2023

Resp. M. Ouvrage :

Date fin de l'ouvrage : 13/05/2023

Resp. M. Oeuvre :

Machine : COMATHIO

Resp. Chantier :

Date début pompage : 11/05/2023

Niveau statique non perturbé : 3.00 m

Date fin de pompage : 13/05/2023

Débit Maxi. d'essai : 3.50 m3/h

Nombre de nappes identifiées :

Rabattement correspondant : 3.70 m

Notes :



TRONCONS de L'OUVRAGE

FORAGE D'EAU

Lieu de l'ouvrage : 1 RUE DE TOMBLAINE
54420 SAULXURES LES NANCY

LITHOLOGIE

De	à	Libellé
0.00	8.00	LIMON
8.00	26.00	EAU-MARNE
26.00	42.00	MARNE CALCAIRE
42.00	50.00	EAU-ARGILE

FORAGE

De	à	Ø"	Ømm	Mode de forage	Fluide de forage
0.00	50.00	9"3/8	240.00	M.f.t.	Air

* Reconnaissance

TUBAGE

De	à	Ø"	Ømm	Epais.	Ecra.	Nature du tubage	Type	Slot	Vide %
0.00	10.00	5"1/2	140.00	6.50	9	P.v.c.	Tube-plein		
10.00	14.00	5"1/2	140.00	6.50	9	P.v.c.	Crepine fentes	2.00	12
14.00	26.00	5"1/2	140.00	6.50	9	P.v.c.	Tube-plein		
26.00	30.00	5"1/2	140.00	6.50	9	P.v.c.	Crepine fentes	2.00	11
30.00	38.00	5"1/2	140.00	6.50	9	P.v.c.	Tube-plein		
38.00	46.00	5"1/2	140.00	6.50	9	P.v.c.	Crepine fentes	2.00	11
46.00	50.00	5"1/2	140.00	6.50	9	P.v.c.	Tube-plein		

REEMPLISSAGE

De	à	Ø"	Ømm	Matériau	Nature	Méthode de pose	Texture	Gra. (mm)	Vol. m3
0.00	6.00	5"1/2	140.00	Ciment	Cpa 55	Gravitaire			
6.00	7.00	5"1/2	140.00	Billes-argile	Compactionite				
7.00	50.00	5"1/2	140.00	Gravier	Autre	Gravitaire	Roule	4.00-8.00	

Code BSS : / X

FORAGE D'EAU

Travaux réalisés :
du : 11/05/2023 au : 13/05/2023

Localisation de l'ouvrage : 1 RUE DE TOMBLAINE


54420 SAULXURES LES NANCY


Coordonnées de l'ouvrage :
Géographique
Longitude (X): 006°14'43,83"E
Latitude (Y): 048°41'9,1"N
Altitude sol (Z): +0,000 m

Echelle : 1/251

Profondeurs en m au-dessous du repère zéro sol (signe + au-dessus)

Nombre de forages : 1

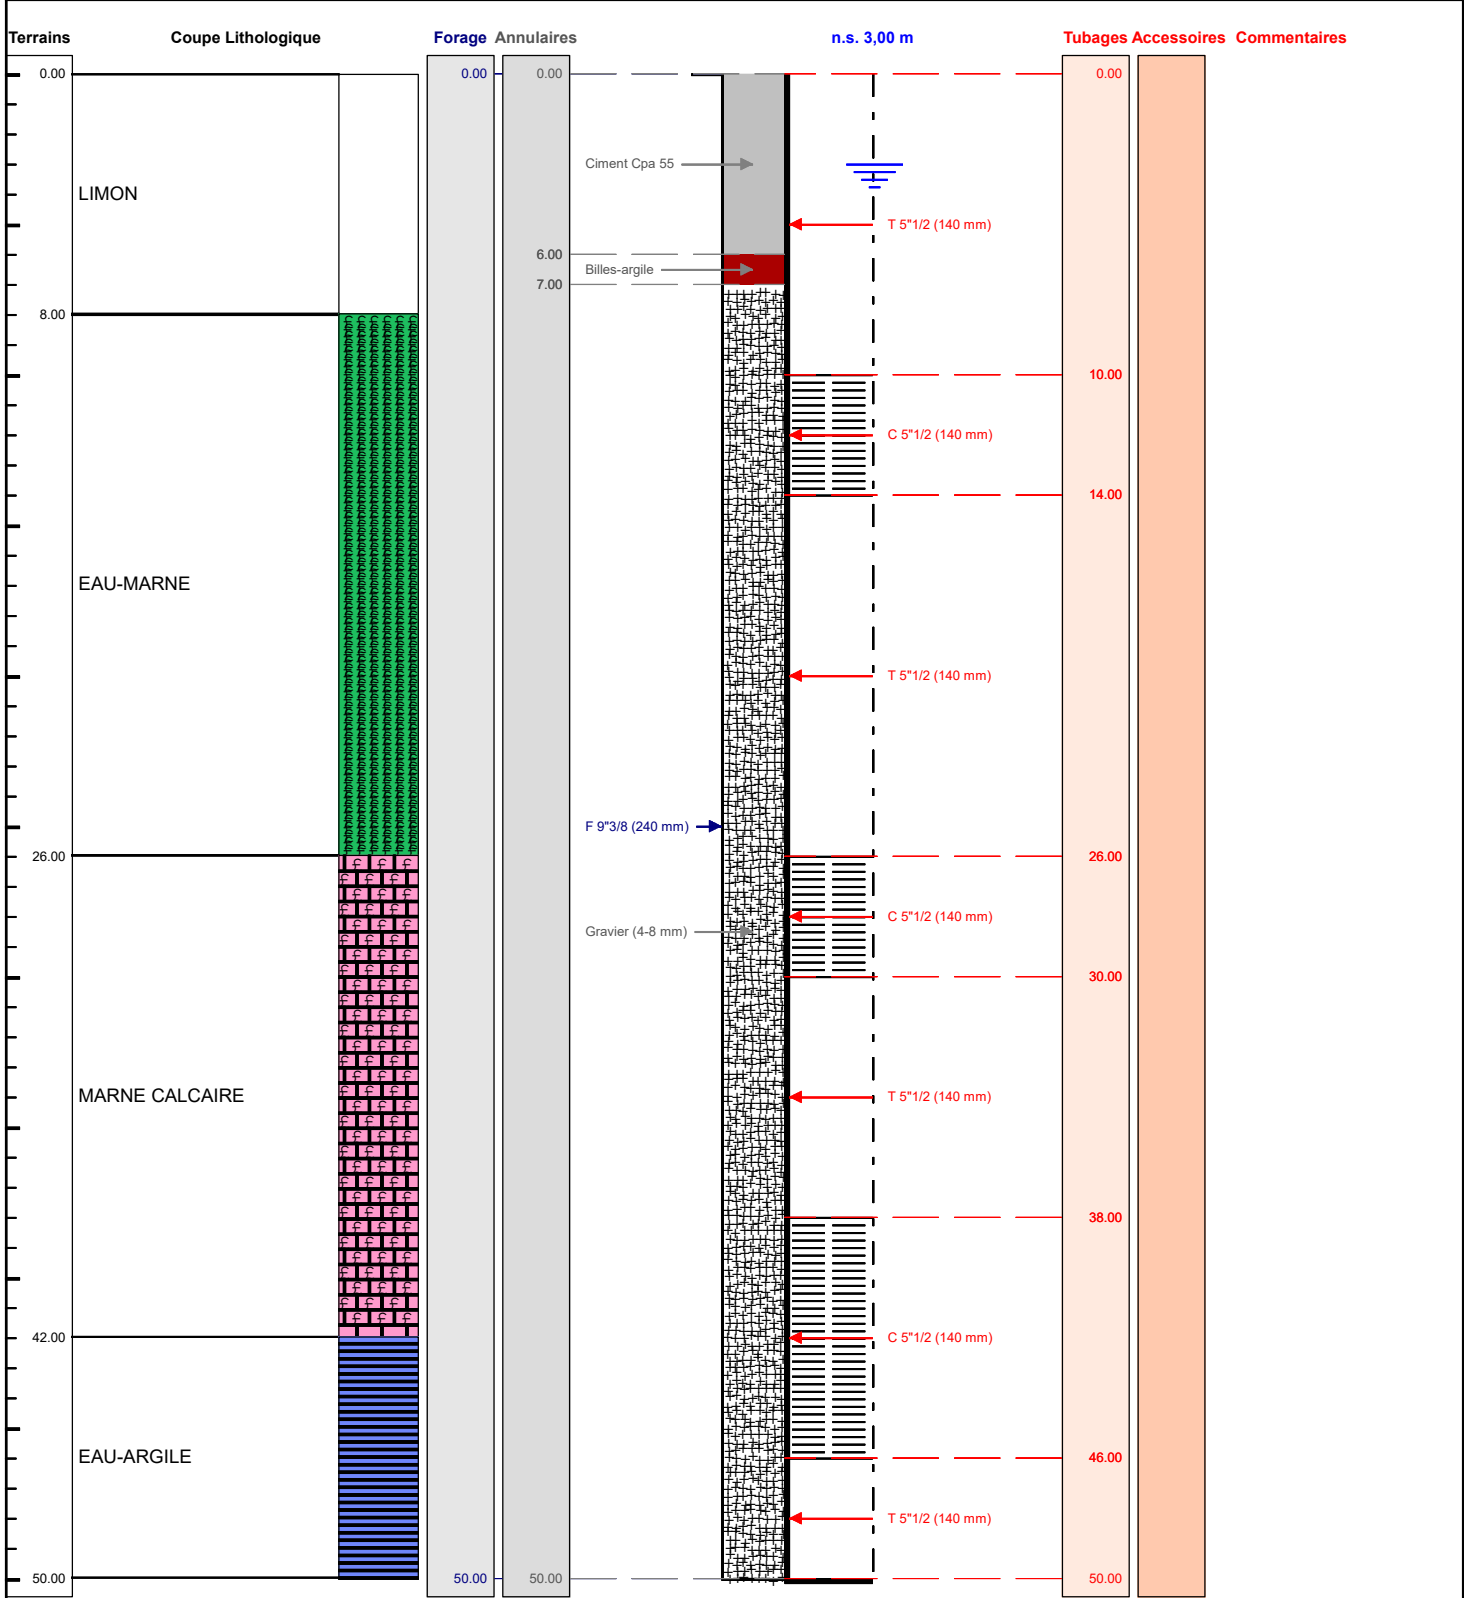



Le à

CERTIFIE CONFORME A L'OUVRAGE EXECUTE

Tampon et signature du chef d'entreprise