


COUPE DE FORAGE REALISE

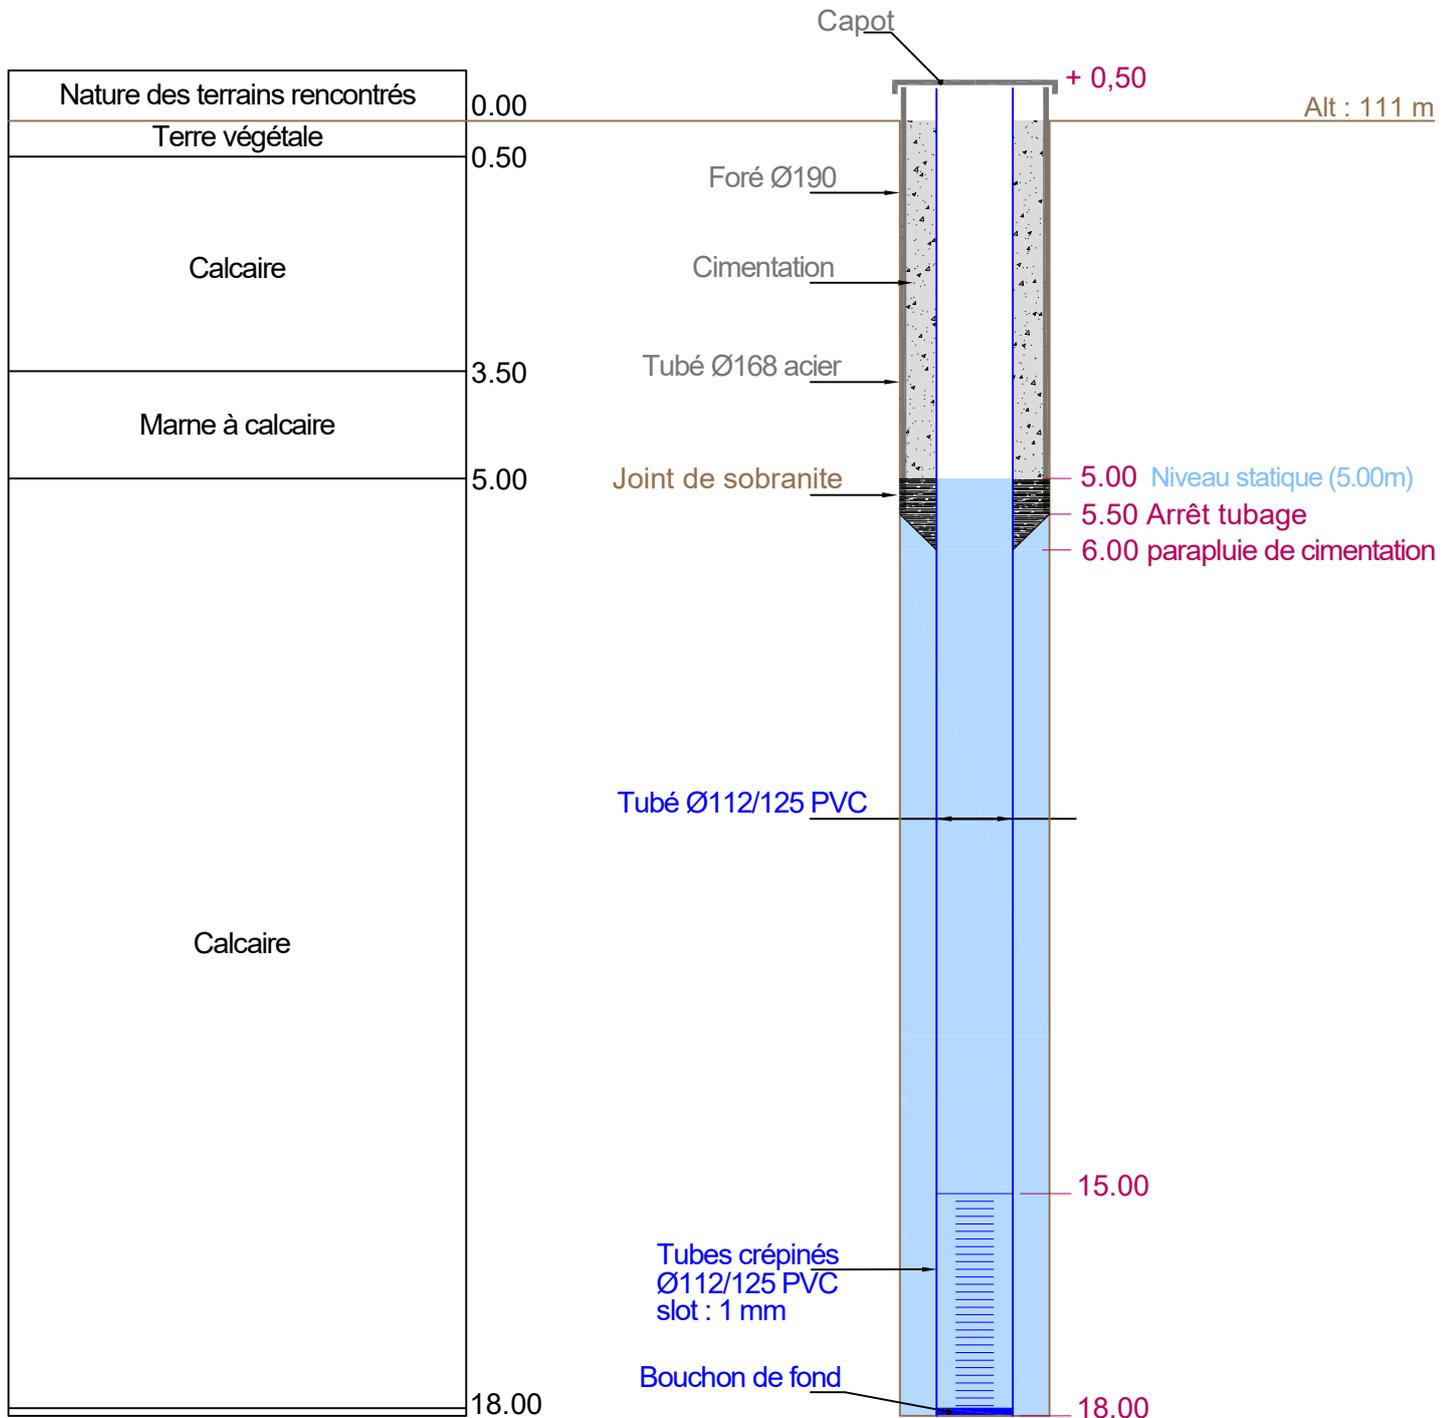

Résultat à l'air: Niveau statique - 5 m
pour 10 m³/h
Mettre la pompe vers - 15.00 m

Section de forage:
fora-graves michèle_2023.dwg