

# DOSSIER TECHNIQUE

## FORAGE D'EAU

<b>Entreprise:</b>	<b>SARL LECOCQ</b>
<b>Client:</b>	<b>SAS VILLAGE EQUESTRE</b> Lieu dit DE QUENET 27190 CONCHES EN OUCHE
<b>Maître d'oeuvre:</b>	<b>SARL LECOCQ</b> 120 ROUTE DE LA CARENTONNE 27300 ST CLAIR D ARCEY
<b>Exploitant:</b>	<b>SAS VILLAGE EQUESTRE</b> Lieu dit DE QUENET 27190 CONCHES EN OUCHE

**Code National BSS :**

**N° Déclaration \*\* :**

**Police de l'eau \* :**

\* Numéro de déclaration au titre de la police de l'eau

\*\* N° d'enregistrement de déclaration préalable

**Lieu de l'ouvrage :** FRESNE

27190 CONCHES EN OUCHE

**Coordonnées :** X 000°58'28"E Y 000°48'02"N **Altitude :** 148.00 m

**Date début de l'ouvrage :** 09/01/2023

**Resp. M. Ouvrage :**

**Date fin de l'ouvrage :** 27/01/2023

**Resp. M. Oeuvre :**

**Machine :**

**Responsable Chantier :**

**Date début pompage :**

**Profondeur hydrostatique/sol :** 0.00 m

**Date fin de pompage :**

**Débit Maxi. d'essai :** 5.00 m<sup>3</sup>/h

**Rabattement correspondant :** 0.00 m

**Notes :**

## TRONCONS de L'OUVRAGE

## FORAGE D'EAU

<b>Client:</b>	SAS VILLAGE EQUESTRE		
<b>Maître d'oeuvre:</b>	SARL LECOCCQ		
<b>Lieu de l'ouvrage :</b>	FRESNE		
	27190	CONCHES EN OUCHE	

## LITHOLOGIE

De	à	Libellé
0.00	0.50	TERRE VEGETALE
0.50	10.00	ARGILE HOMOGENE, SILEX
10.00	12.00	CRAIE ALTEREE
12.00	14.00	ARGILE, SILEX
14.00	18.00	ARGILE A SILEX
18.00	21.00	CRAIE, PETITS SILEX
21.00	28.00	CRAIE MARINEUSE, LIT DE SILEX
28.00	108.00	CRAIE +/- MARINEUSE, PETITS SILEX NOIRS

## FORAGE

De	à	Ø"	Ømm	Mode de forage	Fluide de forage
0.00	39.00	8"1/2	216.00	M.f.t.	Air
39.00	108.00	6"1/4	159.00	M.f.t.	Air

\* Reconnaissance

## TUBAGE

De	à	Ø"	Ømm	Epais.	Ecra.	Nature du tubage	Type	Slot	Vide %
0.00	39.00	6"5/8	168.00	0.00		Acier-ordinaire	Tube-plein		
0.00	84.00	4"7/8	125.00	0.00		P.v.c.	Tube-plein		
84.00	108.00	4"7/8	125.00	0.00		P.v.c.	Crepine fentes-continues		

## REMPLISSAGE

De	à	Ø"	Ømm	Matériau	Nature	Méthode de pose	Texture	Gra. (mm)	Vol. m3
0.00	39.00	6"5/8	168.00	Ciment	Cpa 55	Annulaire			

## ACCESSOIRE

De	à	Type d'accessoire
107.90	108.00	Bouchon

# FORAGE D'EAU


**Travaux réalisés :** 111  
du : 09/01/2023 au : 27/01/2023

**Client :** SAS VILLAGE EQUESTRE  
**Maitre d'oeuvre :** SARL LECOCO  
**Localisation de l'ouvrage :** FRESNE  
27190 CONCHES EN OUCHE

**Coordonnées de l'ouvrage :**  
**Géographique**  
X: 000°58'28"E  
Y: 000°48'02"N  
Z altitude sol: +148,000 m

Echelle : 1/543

Profondeurs en m au-dessous du repère zéro sol (signe + au-dessus)

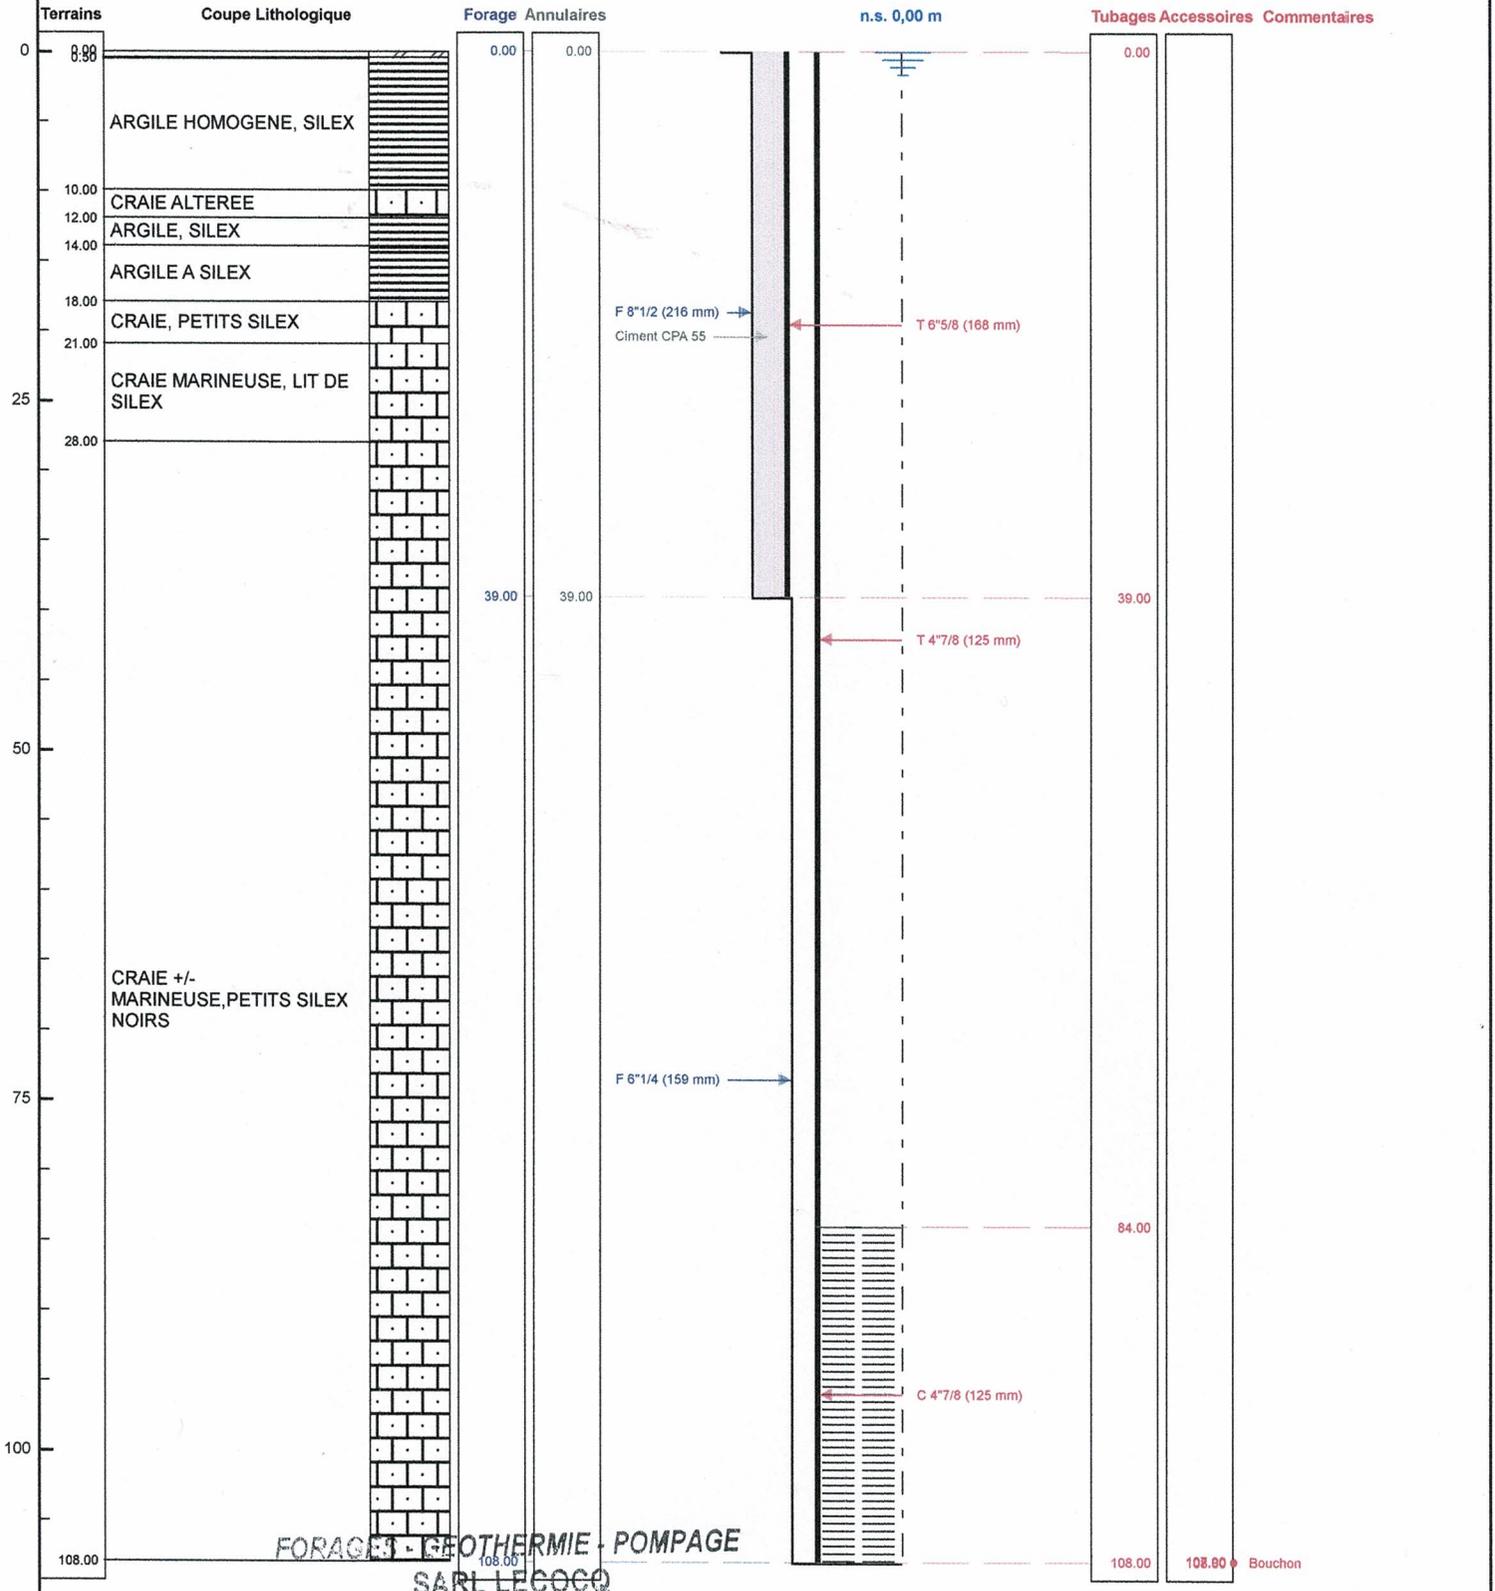

**FORAGES - GEOTHERMIE - POMPAGE**  
**SARL LECOCO**

120 Route de la Carentonne - Saint Clair d'Arcey  
27190 TRÉVIGNY-SUR-LOGNON  
CERTIFIÉ CONFORME À L'OUVRAGE EXECUTE  
Téléphone : 03 84 90 93 05 - Email : lecoco@lecoco.fr  
Télégramme : lecoco - Site : www.lecoco.fr  
Siret : 503 849 093 00029 - APE 4313Z

Géographique X: 000°58'28"E Y: 000°48'02"N Z: +148,000 m