

DOSSIER TECHNIQUE

FORAGE D'EAU 46 ML

Entreprise: **SARL BREBANT FORAGE**

Client:

Maître d'oeuvre: **BREBANT FORAGE**
ZA DU CLOS DES MARES
50290 BREHAL

Exploitant:

Code National BSS :

N° Déclaration ** :

Police de l'eau * :

* Numéro de déclaration au titre de la police de l'eau

** N° d'enregistrement de déclaration préalable

Lieu de l'ouvrage : La Banque à Jeunets
50470 LA GLACERIE

Coordonnées : Longitude 0 Latitude 0 **Altitude :** 0.00 m
Zone Lambert 1 carto métrique

Nombre de forages : 1

Date début de l'ouvrage : 10/05/2022

Resp. M. Ouvrage :

Date fin de l'ouvrage : 10/05/2022

Resp. M. Oeuvre :

Machine : Stenuick

Resp. Chantier :

Date début pompage : **Niveau statique non perturbé :** 10.00 m

Date fin de pompage : **Débit Maxi. d'essai :** 0.00 m3/h

Nombre de nappes identifiées : **Rabattement correspondant :** 0.00 m

Notes : POMPAGE MAXIMUM 1.75 M3/HEURE

TRONCONS de L'OUVRAGE

FORAGE D'EAU 46 ML

Client:

Maître d'oeuvre:

BREBANT FORAGE

Lieu de l'ouvrage :

La Banque à Jeunets

50470

LA GLACERIE

LITHOLOGIE

De	à	Libellé
0.00	1.00	TERRE
1.00	6.00	GRANITE TENDRE
6.00	46.00	GRANITE BLEU JAUNE

FORAGE

De	à	Ø"	Ømm	Mode de forage	Fluide de forage
0.00	10.00	10"	254.00	M.f.t.	Air
10.00	46.00	6"1/2	165.00	M.f.t.	Air

* Reconnaissance

ARRIVEES D'EAU

Profondeur (m)	Débit (m3/heure)
46.00	3.50

TUBAGE

De	à	Ø"	Ømm	Epais.	Ecra.	Nature du tubage	Type	Slot	Vide %
0.00	14.00	4"7/8	125.00	0.00		P.v.c.	Tube-plein		
14.00	22.00	4"7/8	125.00	0.00		P.v.c.	Crepine fentes		
22.00	30.00	4"7/8	125.00	0.00		P.v.c.	Tube-plein		
30.00	38.00	4"7/8	125.00	0.00		P.v.c.	Crepine fentes		
38.00	42.00	4"7/8	125.00	0.00		P.v.c.	Tube-plein		
42.00	46.00	4"7/8	125.00	0.00		P.v.c.	Crepine fentes		

REMPLISSAGE

De	à	Ø"	Ømm	Matériau	Nature	Méthode de pose	Texture	Gra. (mm)	Vol. m3
0.00	10.00	4"7/8	125.00	Ciment	Ciment-bentonite	Sous pression			
10.00	11.00	4"7/8	125.00	Billes-argile	Compactonite				

FORAGE D'EAU 46 ML

Client :

Maitre d'oeuvre :

Localisation de l'ouvrage :

50470 LA GLACERIE

Travaux réalisés :
du : 10/05/2022 au : 10/05/2022

1/1

Coordonnées de l'ouvrage :

Lambert 1 carto métrique

Longitude (X):

0

Latitude (Y):

0


Altitude sol (Z):

+0,000 m

Echelle : 1/231

Profondeurs en m au-dessous du repère zéro sol (signe + au-dessus)

Nombre de forages : 1

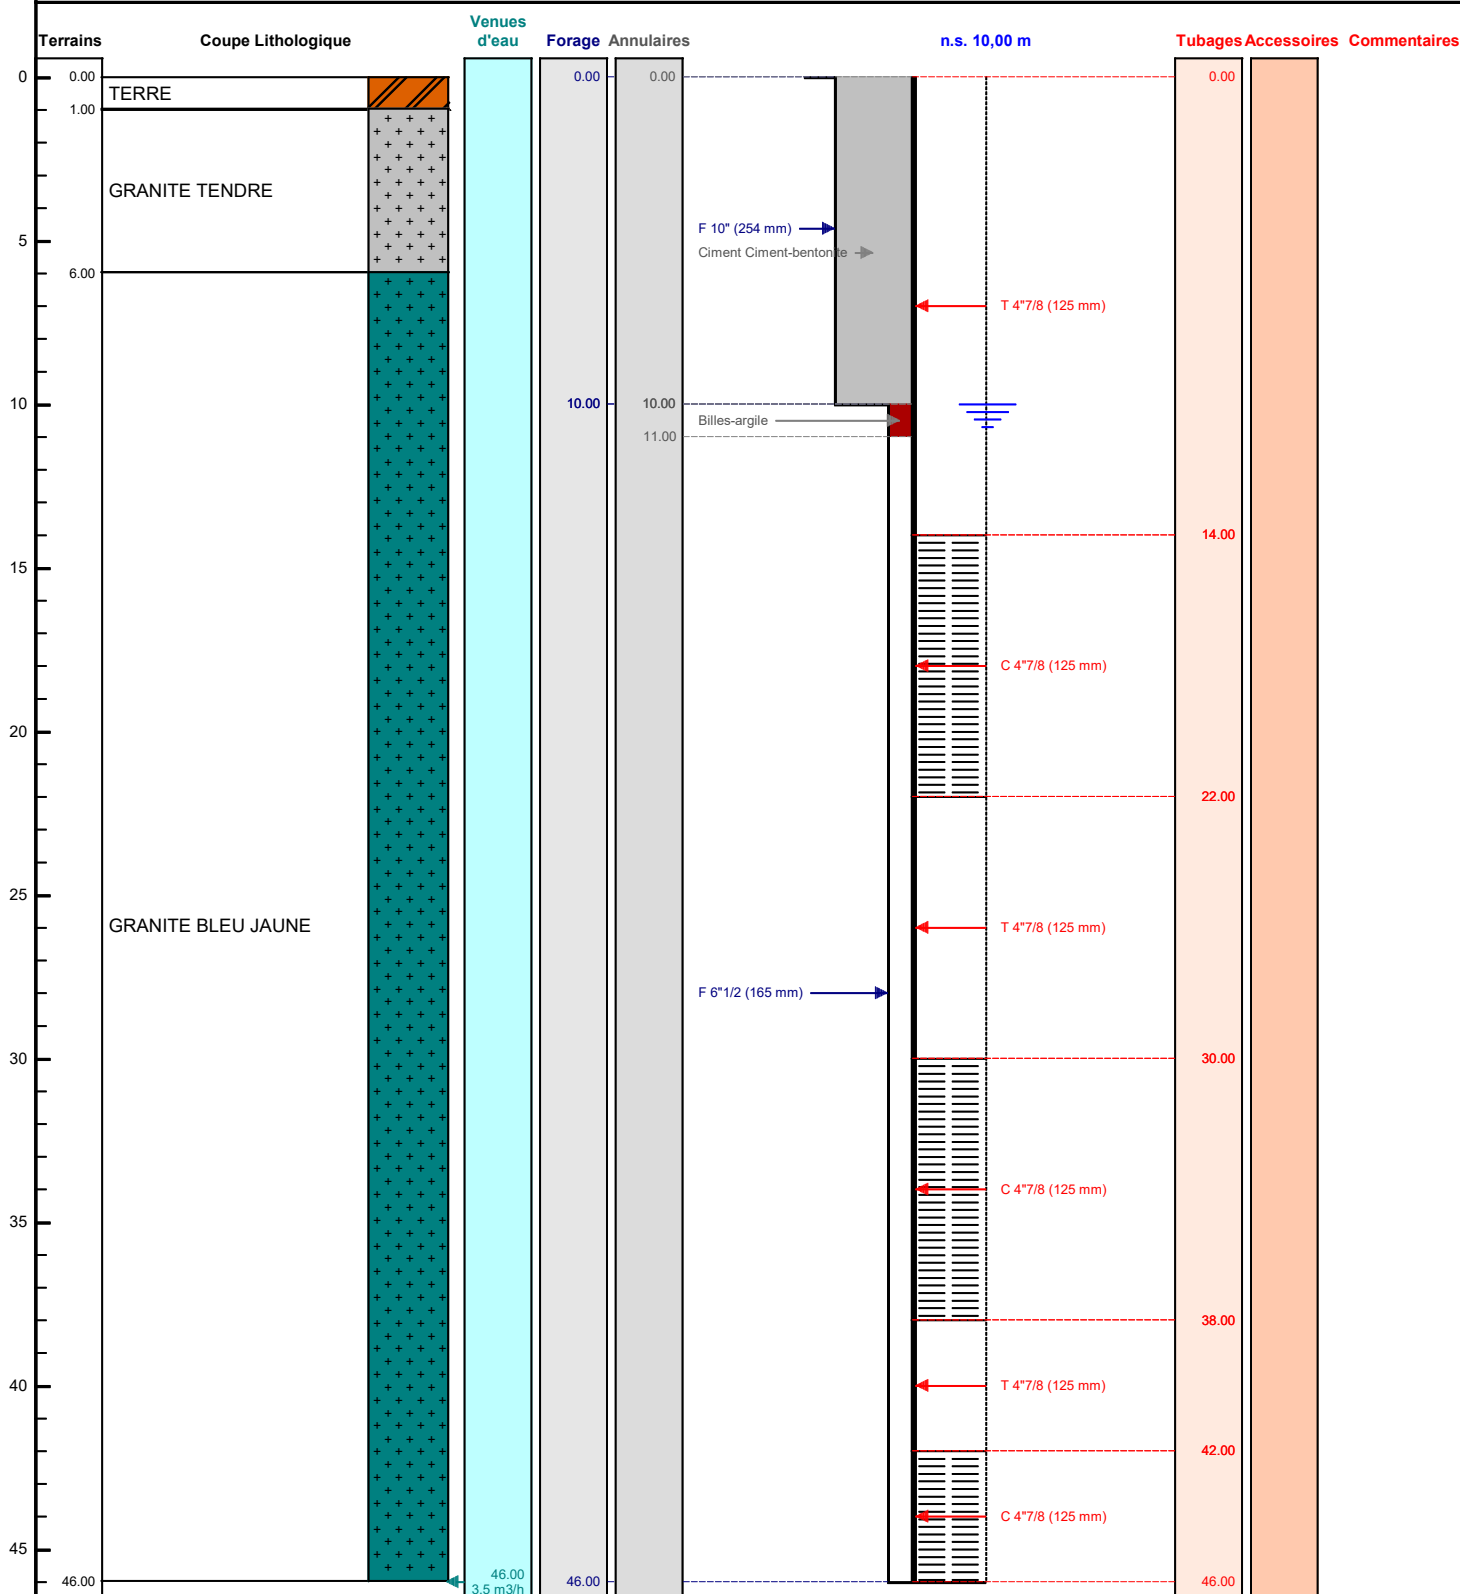

Le/...../..... à

CERTIFIE CONFORME A L'OUVRAGE EXECUTE

Tampon et signature du chef d'entreprise

Lambert 1 carto métrique Long.: 0 Lat.: 0 Alt.: +0,000 m

PAGE: 3