

DOSSIER TECHNIQUE

FORAGE D'EAU 39 ML

Entreprise:	SARL BREBANT FORAGE
Client:	
Maître d'oeuvre:	
Exploitant:	

Code National BSS :

N° Déclaration ** :

Police de l'eau * :

* Numéro de déclaration au titre de la police de l'eau

** N° d'enregistrement de déclaration préalable

Lieu de l'ouvrage : L'Aumaurie

14380 LANDELLES ET COUPIGNY

Coordonnées : **Longitude** 0 **Latitude** 0 **Altitude :** 0.00 m
Zone Lambert 1 carto métrique

Nombre de forages : 1

Date début de l'ouvrage : 05/05/2023

Resp. M. Ouvrage :

Date fin de l'ouvrage : 05/05/2023

Resp. M. Oeuvre :

Machine : Stenuick

Resp. Chantier :

Date début pompage : **Niveau statique non perturbé :** 7.00 m

Date fin de pompage : **Débit Maxi. d'essai :** 0.00 m3/h

Nombre de nappes identifiées : **Rabattement correspondant :** 0.00 m

Notes : POMPAGE MAXIMUM : 4 M3 / HEURE

TRONCONS de L'OUVRAGE

FORAGE D'EAU 39 ML

Client:			
Maître d'oeuvre:	BREBANT FORAGE		
Lieu de l'ouvrage :	L'Aumaurie		
	14380	LANDELLES ET COUIGNY	

LITHOLOGIE

De	à	Libellé
0.00	1.00	SCHISTE MARRON
1.00	30.00	SCHISTE BLEU
30.00	39.00	SCHISTE FRACTURE

FORAGE

De	à	Ø"	Ømm	Mode de forage	Fluide de forage
0.00	10.00	10"	254.00	M.f.t.	Air
10.00	39.00	6"1/2	165.00	M.f.t.	Air

* Reconnaissance

ARRIVEES D'EAU

Profondeur (m)	Débit (m3/heure)
31.00	15.00
36.00	8.00

TUBAGE

De	à	Ø"	Ømm	Épais.	Ecra.	Nature du tubage	Type	Slot	Vide %
0.00	15.00	4"7/8	125.00	0.00		P.v.c.	Tube-plein		
15.00	23.00	4"7/8	125.00	0.00		P.v.c.	Crepine fentes		
23.00	27.00	4"7/8	125.00	0.00		P.v.c.	Tube-plein		
27.00	31.00	4"7/8	125.00	0.00		P.v.c.	Crepine fentes		
31.00	35.00	4"7/8	125.00	0.00		P.v.c.	Tube-plein		
35.00	39.00	4"7/8	125.00	0.00		P.v.c.	Crepine fentes		

REMPLISSAGE

De	à	Ø"	Ømm	Matériau	Nature	Méthode de pose	Texture	Gra. (mm)	Vol. m3
0.00	9.00	4"7/8	125.00	Ciment	Ciment-bentonite	Sous pression			
9.00	10.00	4"7/8	125.00	Billes-argile	Compactonite				

FORAGE D'EAU 39 ML

Travaux réalisés : 1/1
du : 05/05/2023 au : 05/05/2023


Client : _____
Maitre d'oeuvre : BREBANT FORAGE
Localisation de l'ouvrage : L'Aumaurie
 14380 LANDELLES ET COUPIGNY

Coordonnées de l'ouvrage :
 Lambert 1 carto métrique
 Longitude (X): 0
 Latitude (Y): 0
 Altitude sol (Z): +0,000 m

Echelle : 1/196

Profondeurs en m au-dessous du repère zéro sol (signe + au-dessus)

Nombre de forages : 1

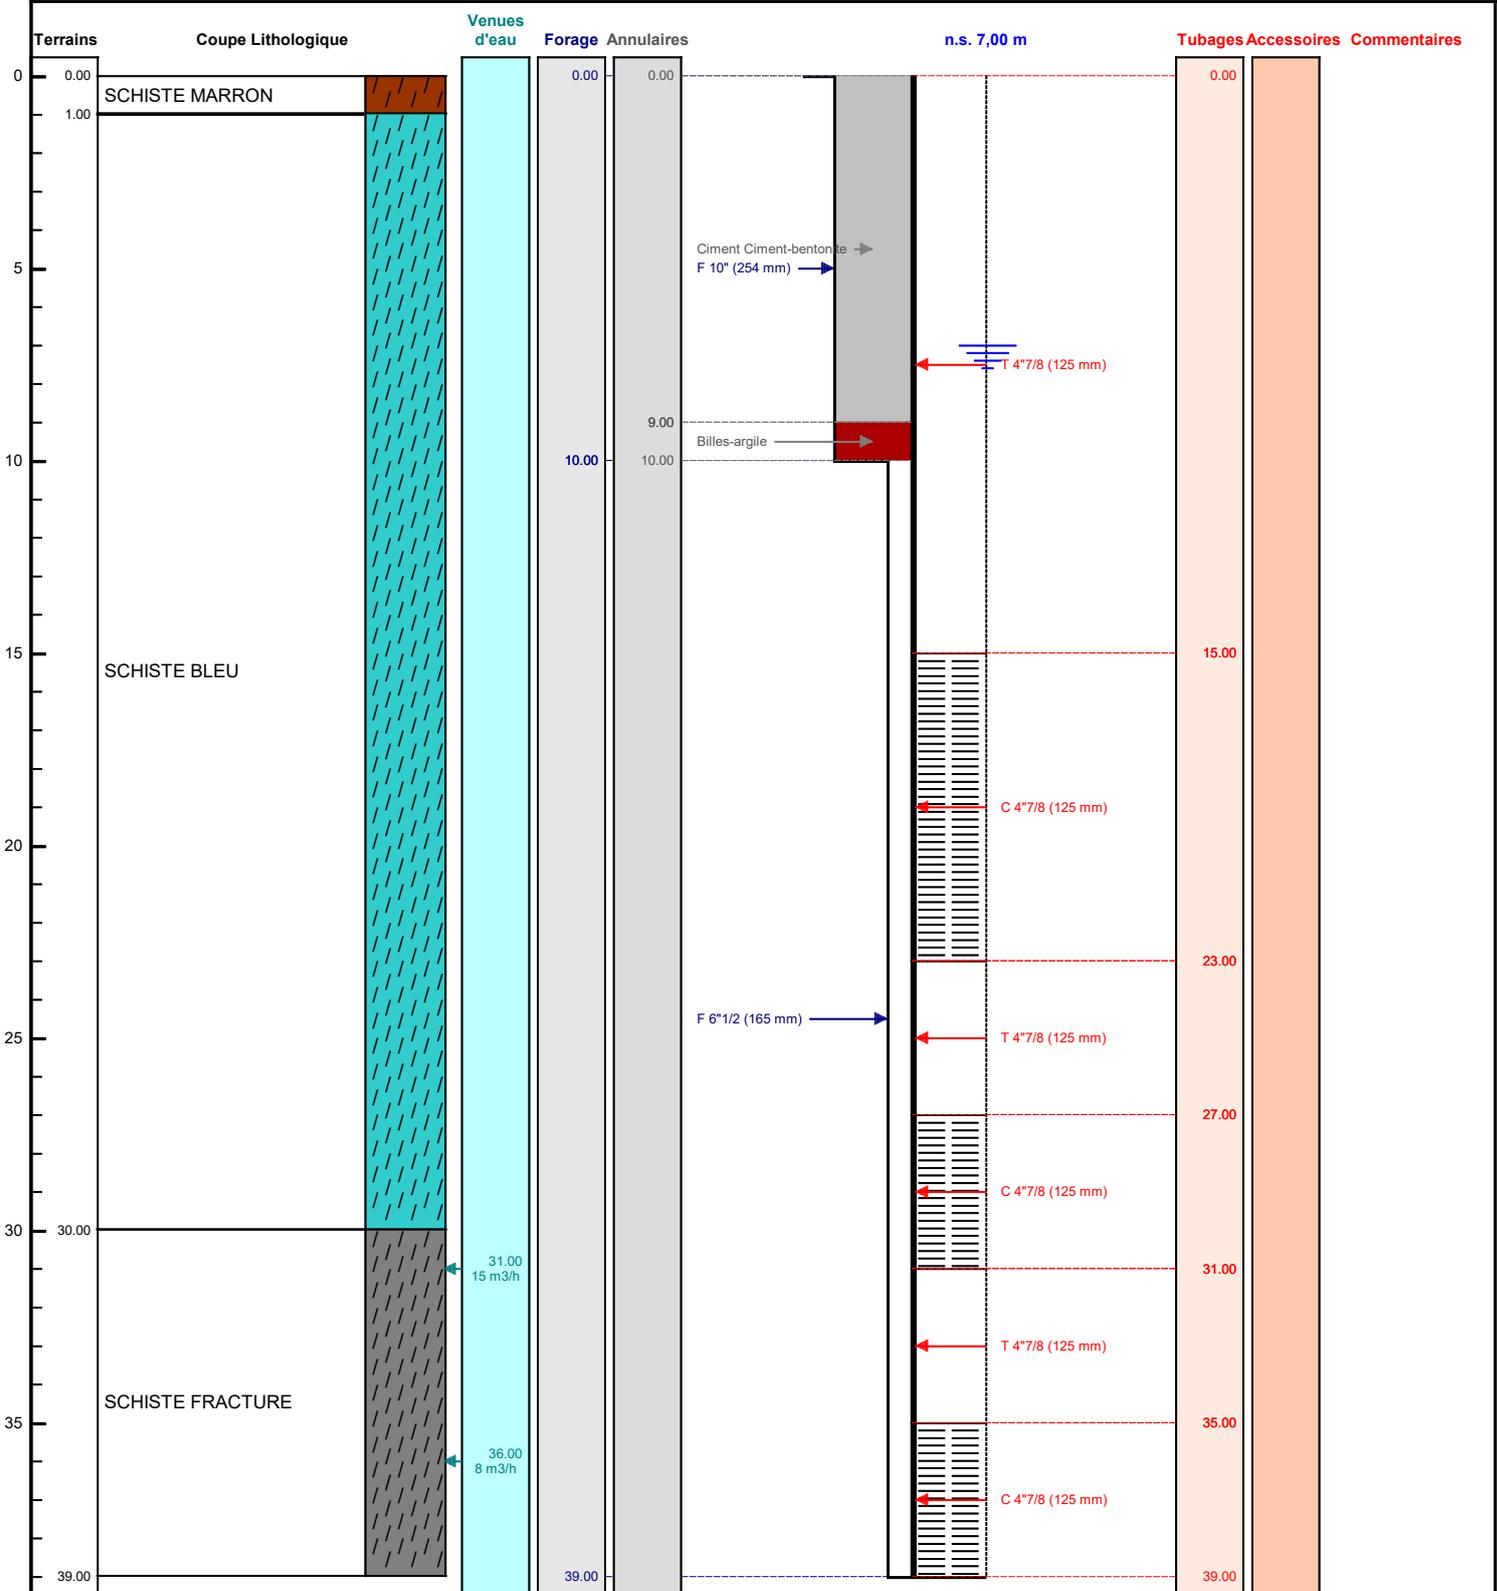

Le/...../..... à
 CERTIFIE CONFORME A L'OUVRAGE EXECUTE
 Tampon et signature du chef d'entreprise