

DOSSIER TECHNIQUE

FORAGE D'EAU

Entreprise:	NORMANDIE FORAGE .
Client:	
Maître d'œuvre:	
Exploitant:	

Code National BSS :

N° Déclaration ** : 201581

Police de l'eau * : 0100004894-01

* Numéro de déclaration au titre de la police de l'eau

** N° d'enregistrement de déclaration préalable

Lieu de l'ouvrage : 1033 ROUTE DE LA CHAPELLE DU HAY
76190 BOIS HIMONT

Coordonnées : Longitude 0 Latitude 0 Altitude : 139.00 m
Zone Lambert 1 carto métrique

Nombre de forages : 1

Date début de l'ouvrage : 01/03/2023

Resp. M. Ouvrage : FALAISE

Date fin de l'ouvrage : 09/03/2023

Resp. M. Oeuvre : GAUTIER

Machine : ECOFORE

Resp. Chantier : GODEY

Date début pompage :

Niveau statique non perturbé : 43.00 m

Date fin de pompage :

Débit Maxi. d'essai : 2.50 m3/h

Nombre de nappes identifiées :

Rabatement correspondant : 0.00 m

Notes :

TRONCONS de L'OUVRAGE

FORAGE D'EAU

Client:

Maître d'œuvre:

Lieu de l'ouvrage : 1033 ROUTE DE LA CHAPELLE DU HAY

76190 BOIS HIMONT

LITHOLOGIE

De	à	Libellé
0.00	1.00	TERRE
1.00	6.00	ARGILE MARRON
6.00	15.00	ARGILE NOIR A SILEX
15.00	120.00	CRAIE BLANCHE A SILEX
120.00	150.00	CRAIE GRISE + CALCAIRE GRIS + SABLE GRIS + SILEX NOIR

FORAGE

De	à	Ø"	Ømm	Mode de forage	Fluide de forage
0.00	20.00	8"7/8	225.00	M.f.t.	Air
20.00	150.00	6"1/2	165.00	M.f.t.	Air

* Reconnaissance

ARRIVEES D'EAU

Profondeur (m)	Débit (m3/heure)
140.00	2.00

TUBAGE

De	à	Ø"	Ømm	Epais	Ecra.	Nature du tubage	Type	Slot	Vide %
0.00	134.00	4"7/8	125.00	0.00		P.v.c.	Tube-plein		
134.00	146.00	4"7/8	125.00	0.00		P.v.c.	Crepine fentes		
146.00	150.00	4"7/8	125.00	0.00		P.v.c.	Tube-plein		50

REMPLEISSAGE

De	à	Ø"	Ømm	Matériau	Nature	Méthode de pose	Texture	Gra. (mm)	Vol. m3
0.00	20.00	4"7/8	125.00	Ciment	Clk	Sous pression			
20.00	150.00	4"7/8	125.00	Gravier	Graviers de Loire	Gravitaire	Roule		

Travaux réalisés :	1
du 01/03/2023 au 09/03/2023	1
Sociétés de l'ouvrage	
Lampenfluchtstrasse	
Longitude (X)	0
Latitude (Y)	0
Altitude sol (Z)	439,000 m


Localisation de l'ouvrage

1033 ROUTE DE LA CHAPELLE DU HAY
76180 BOIS-HIMONT

Echelle : 1/754

Profondeurs en m au-dessous du repère zéro sol (signe + au-dessus)

Nombre de forages :

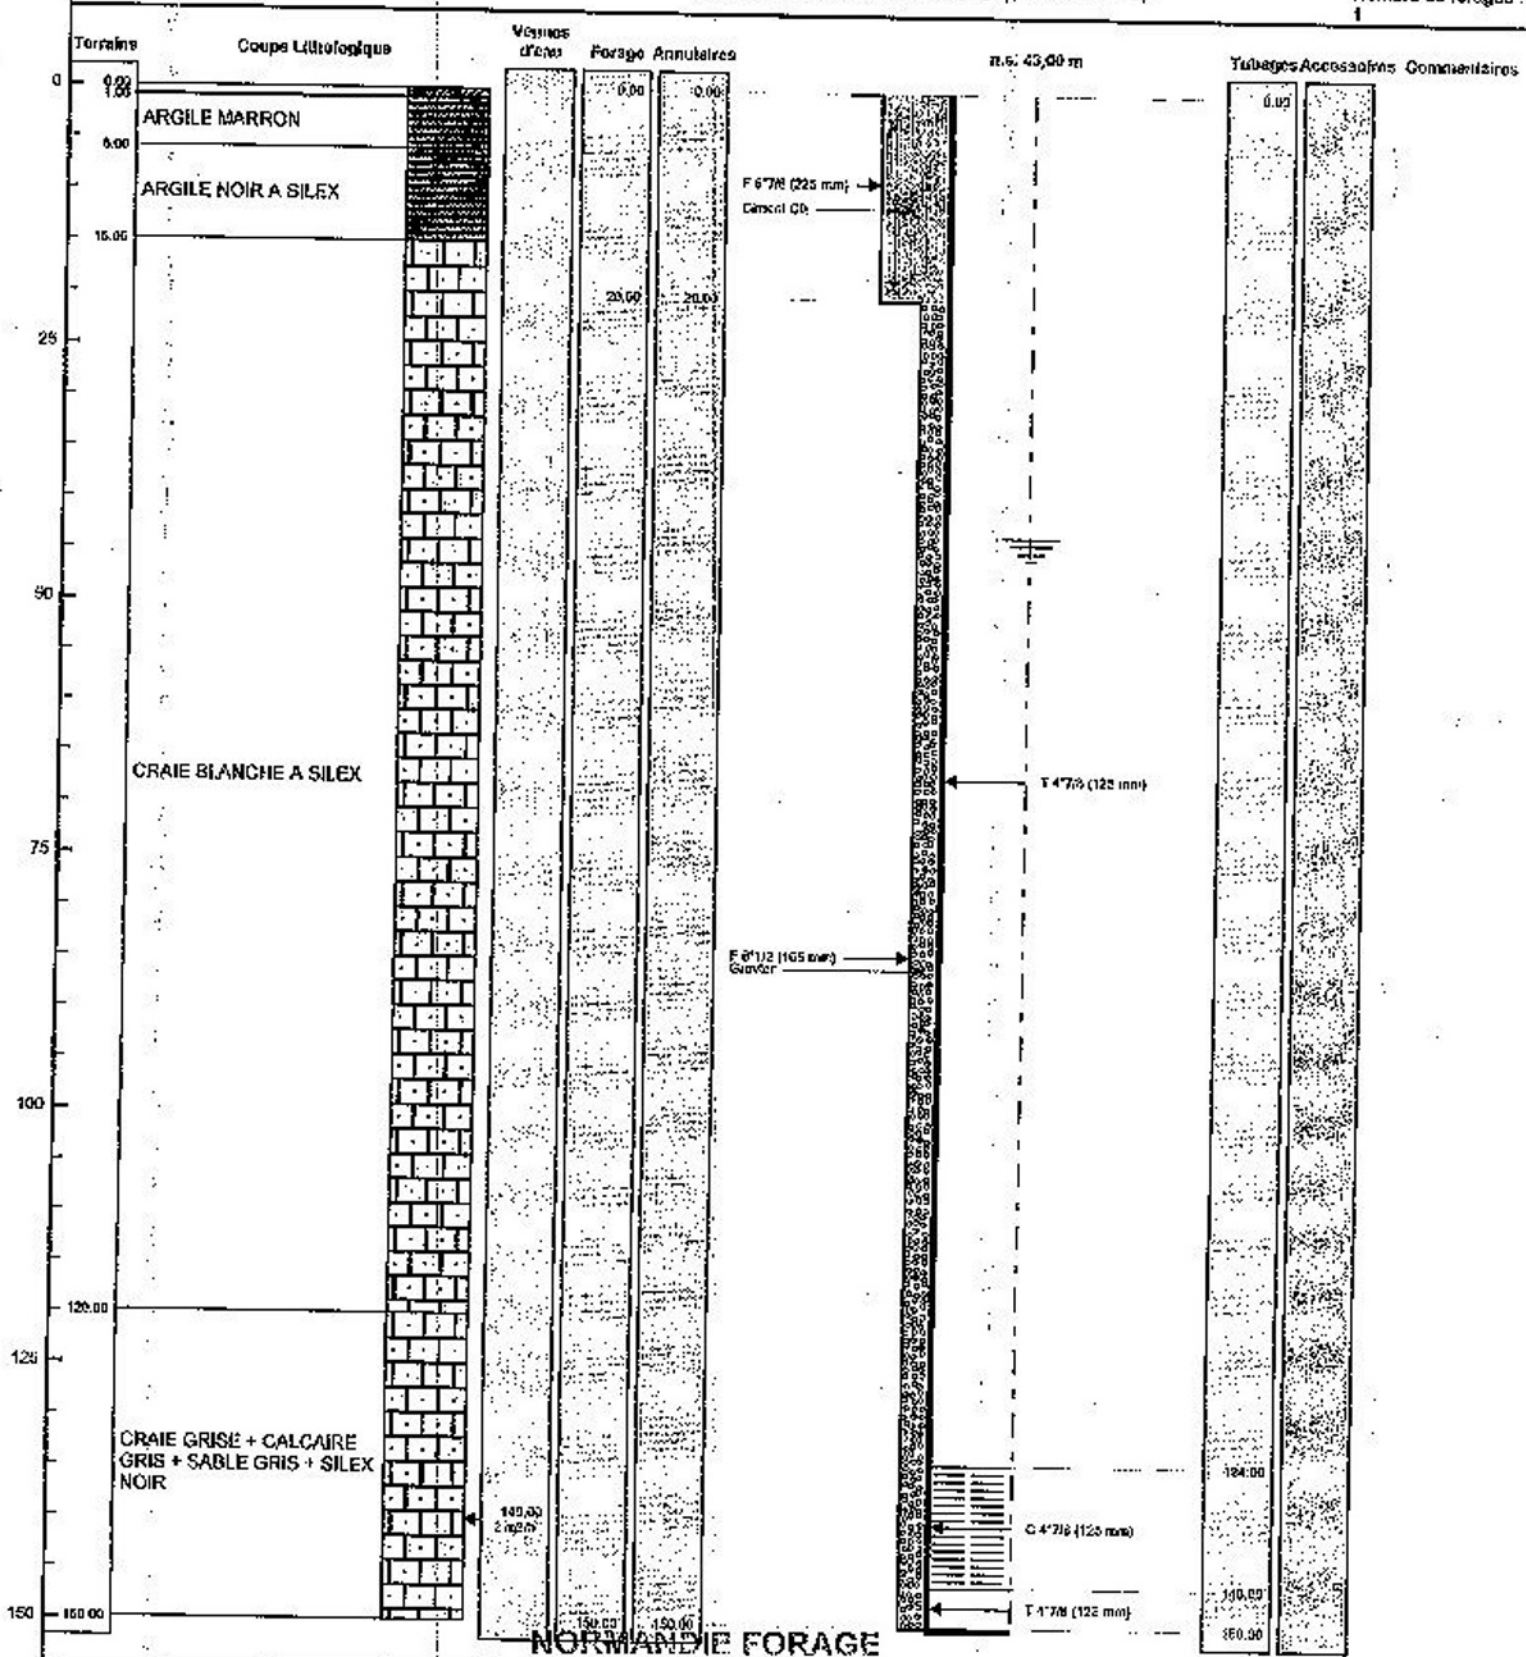

Lambert 1 carto métrique Long.: 0 Lat.: 0 Alt.: +139,000 m