

DOSSIER TECHNIQUE

FORAGE D'EAU

Entreprise: NORMANDIE FORAGE .

Client:

Maitre d'oeuvre:

Exploitant:

Code National BSS :

N° Déclaration ** : 241765

Police de l'eau * : 220907-150043-828-18

* Numéro de déclaration au titre de la police de l'eau

** N° d'enregistrement de déclaration préalable

Lieu de l'ouvrage : 425 RUE DU BOCAGE
14210 CHEUX

Coordonnées : Longitude 0 Latitude 0 Altitude : 93.00 m
Zone Lambert 1 carto métrique

Nombre de forages : 1

Date début de l'ouvrage : 12/12/2022

Resp. M. Ouvrage : BERZINGER

Date fin de l'ouvrage : 12/12/2022

Resp. M. Oeuvre : GAUTIER

Machine : ECOFORE

Resp. Chantier : GODEY

Date début pompage :

Niveau statique non perturbé : 11.00 m

Date fin de pompage :

Débit Maxi. d'essai : 4.00 m3/h

Nombre de nappes identifiées :

Rabattement correspondant : 0.00 m

Notes :

TRONCONS de L'OUVRAGE

FORAGE D'EAU

Client:

Maître d'oeuvre:

Lieu de l'ouvrage : 425 RUE DU BOCAGE
14210 CHEUX

LITHOLOGIE

De	à	Libellé
0.00	1.00	TERRE
1.00	3.00	LIMONS DES PLATEAU
3.00	13.00	CALCAIRE JAUNE
13.00	18.00	CALCAIRE GRIS
18.00	26.00	ARGILE GRIS ALTERNANCE CALCAIRE GRIS
26.00	30.00	CALCAIRE GRIS
30.00	40.00	CALCAIRE DUR GRIS BLANC PASSAGE FER SILEX

FORAGE

De	à	Ø"	Ømm	Mode de forage	Fluide de forage
0.00	10.00	8"7/8	225.00	M.f.t.	Air
10.00	40.00	6"1/2	165.00	M.f.t.	Air

* Reconnaissance

ARRIVEES D'EAU

Profondeur (m)	Débit (m3/heure)
30.00	1.50

TUBAGE

De	à	Ø"	Ømm	Epais.	Ecra.	Nature du tubage	Type	Slot	Vide %
0.00	24.00	4"7/8	125.00	0.00		P.v.c.	Tube-plein		50
24.00	36.00	4"7/8	125.00	0.00		P.v.c.	Crepine fentes		
36.00	40.00	4"7/8	125.00	0.00		P.v.c.	Tube-plein		

REEMPLISSAGE

De	à	Ø"	Ømm	Matériau	Nature	Méthode de pose	Texture	Gra. (mm)	Vol. m3
0.00	10.00	4"7/8	125.00	Ciment	Clk	Sous pression			
10.00	40.00	4"7/8	125.00	Gravier	Graviers de loire	Gravitaire	Roule		

FORAGE D'EAU

Client :

Maitre d'oeuvre :

Localisation de l'ouvrage : 425 RUE DU BOCAGE

14210 CHEUX


Travaux réalisés :
du : 12/12/2022 au : 12/12/2022 1/1

Coordonnées de l'ouvrage :
Lambert 1 carto métrique
Longitude (X): 0
Latitude (Y): 0
Altitude sol (Z): +93,000 m

Echelle : 1/201

Profondeurs en m au-dessous du repère zéro sol (signe + au-dessus)

Nombre de forages :
1

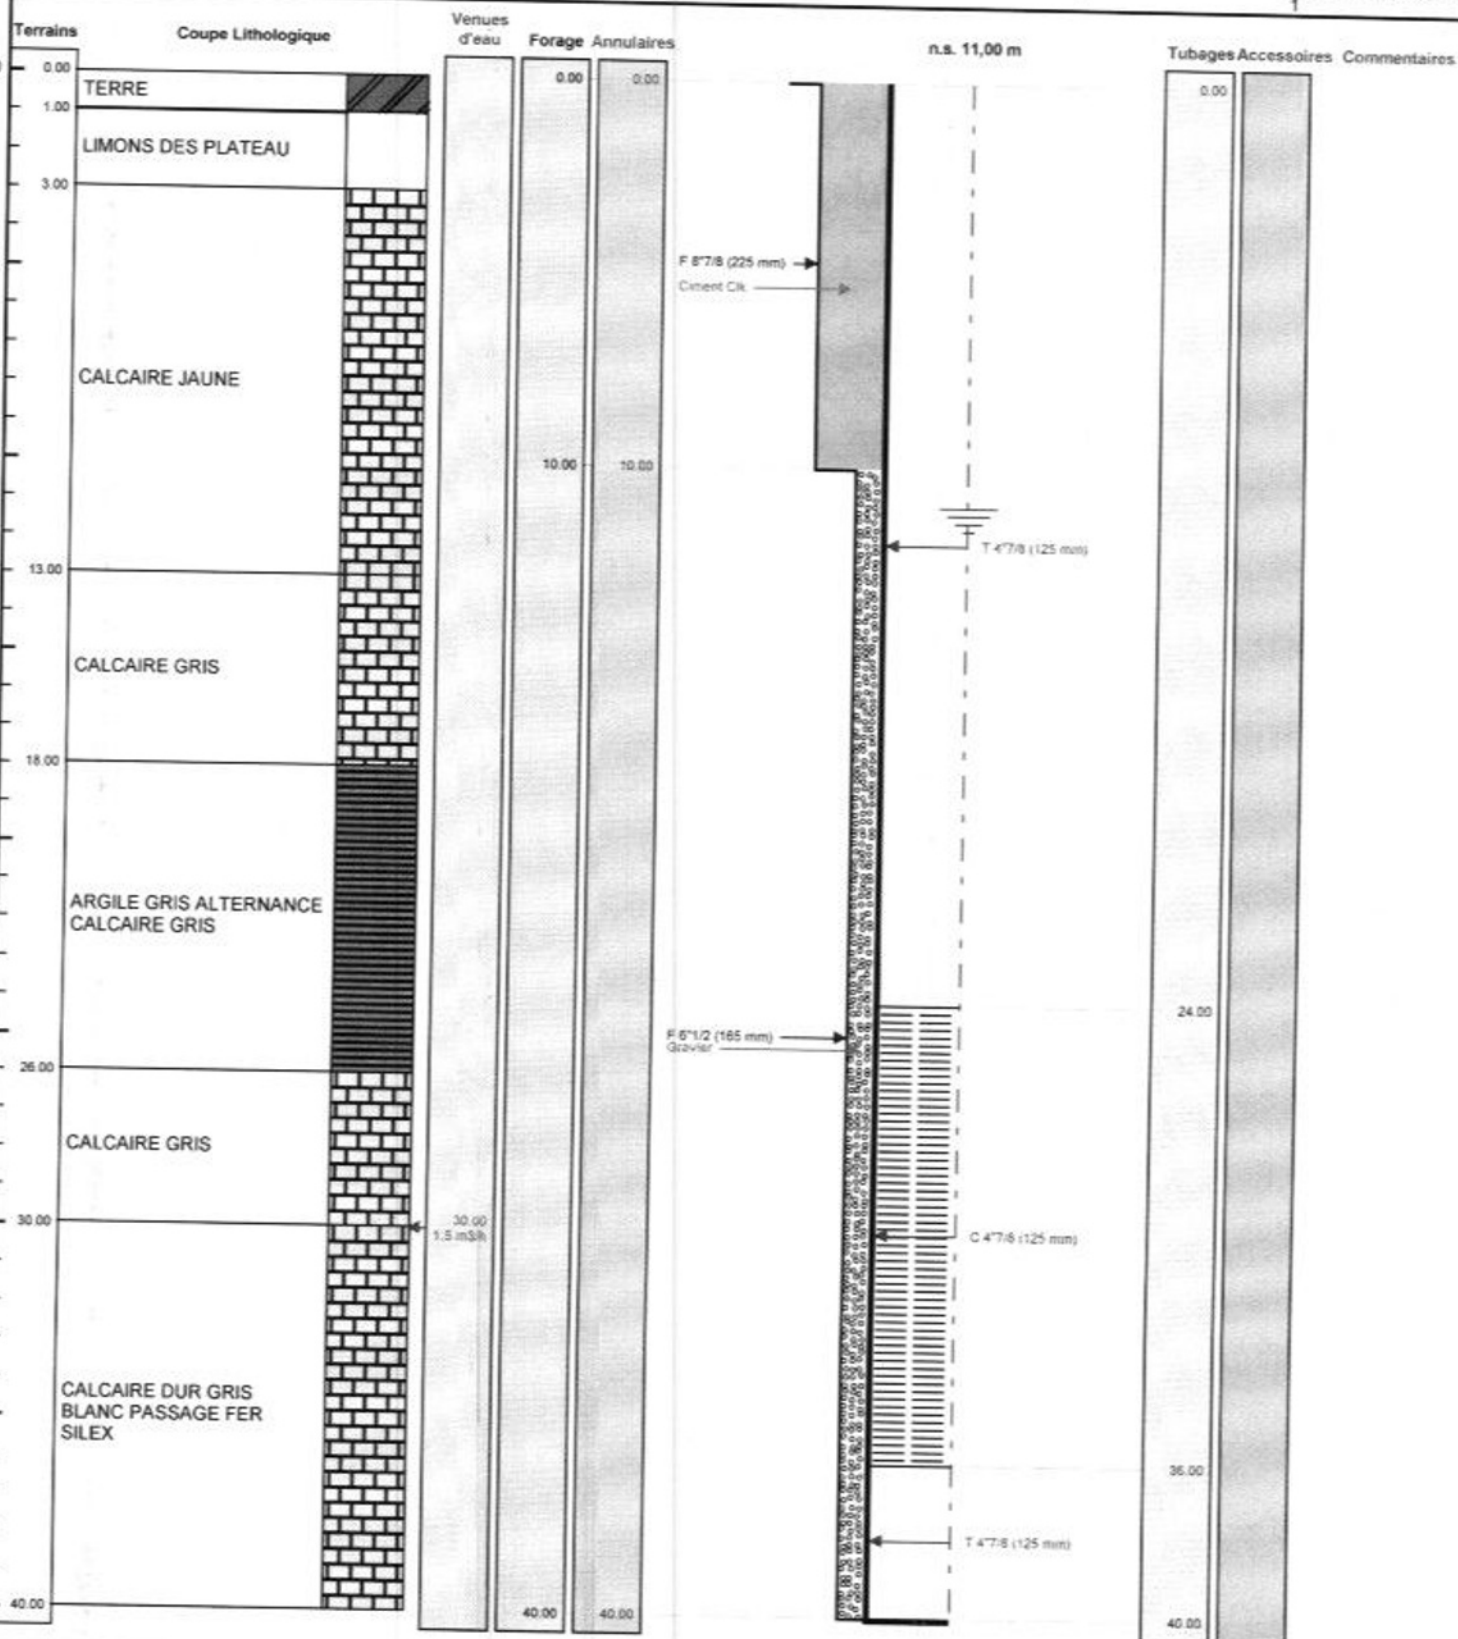

NOORMANIE FORAGE