

# DOSSIER TECHNIQUE

## FORAGE D'EAU

Entreprise:	NORMANDIE FORAGE .
Client:	
Maître d'oeuvre:	
Exploitant:	

Code National BSS :

N° Déclaration \*\* : 201556

Police de l'eau \* : 14-2022-00163

\* Numéro de déclaration au titre de la police de l'eau

\*\* N° d'enregistrement de déclaration préalable

Lieu de l'ouvrage : 22 ROUTE DE LA HAIE TONDUE  
14340 VALSEME

Coordonnées : Longitude 0 Latitude 0 Altitude : 130.00 m  
Zone Lambert 1 carto métrique

Nombre de forages : 1

Date début de l'ouvrage : 09/11/2022

Resp. M. Ouvrage : LIGER

Date fin de l'ouvrage : 14/11/2022

Resp. M. Oeuvre : GAUTIER

Machine : ECOFORE

Resp. Chantier : GODEY

Date début pompage :

Niveau statique non perturbé : 32.00 m

Date fin de pompage :

Débit Maxi. d'essai : 3.00 m3/h

Nombre de nappes identifiées :

Rabattement correspondant : 0.00 m

Notes :

## TRONCONS de L'OUVRAGE

## FORAGE D'EAU

Client:

Maître d'oeuvre:

Lieu de l'ouvrage : 22 ROUTE DE LA HAIE TONDUE  
14340 VALSEME

## LITHOLOGIE

De	à	Libellé
0.00	1.00	TERRE
1.00	3.00	ARGILE MARRON ORANGE
3.00	20.00	ARGILE A SILEX MARRON CLAIRE
20.00	26.00	ARGILE GRISE + GLOCONIE
26.00	49.00	CALCAIRE GRIS BLANC GROS SILEX + SABLE GRIS NOIR

## FORAGE

De	à	Ø"	Ømm	Mode de forage	Fluide de forage
0.00	20.00	8"7/8	225.00	M.f.t.	Air
20.00	49.00	6"1/2	165.00	M.f.t.	Air

\* Reconnaissance

## ARRIVEES D'EAU

Profondeur (m)	Débit (m3/heure)
33.00	1.00

## TUBAGE

De	à	Ø"	Ømm	Epais.	Ecra.	Nature du tubage	Type	Slot	Vide %
0.00	33.00	4"7/8	125.00	0.00		P.v.c.	Tube-plein		
33.00	45.00	4"7/8	125.00	0.00		P.v.c.	Crepine fentes		50
45.00	49.00	4"7/8	125.00	0.00		P.v.c.	Tube-plein		

## REEMPLISSAGE

De	à	Ø"	Ømm	Matériau	Nature	Méthode de pose	Texture	Gra. (mm)	Vol. m3
0.00	20.00	4"7/8	125.00	Ciment	Clk	Sous pression			
29.00	49.00	4"7/8	125.00	Gravier	Graviers de loire	Gravitaire	Roule		

# FORAGE D'EAU


**Client :**  
**Maitre d'oeuvre :**  
**Localisation de l'ouvrage :** 22 ROUTE DE LA HAIE TONDUE  
 14340 VALSEME

**Travaux réalisés :** du : 09/11/2022 au : 14/11/2022  
**Coordonnées de l'ouvrage :**  
 Lambert 1 carto métrique  
 Longitude (X): 0  
 Latitude (Y): 0  
 Altitude sol (Z): +130,000 m

Echelle : 1/246

Profondeurs en m au-dessous du repère zéro sol (signe + au-dessus)

Nombre de forages : 1

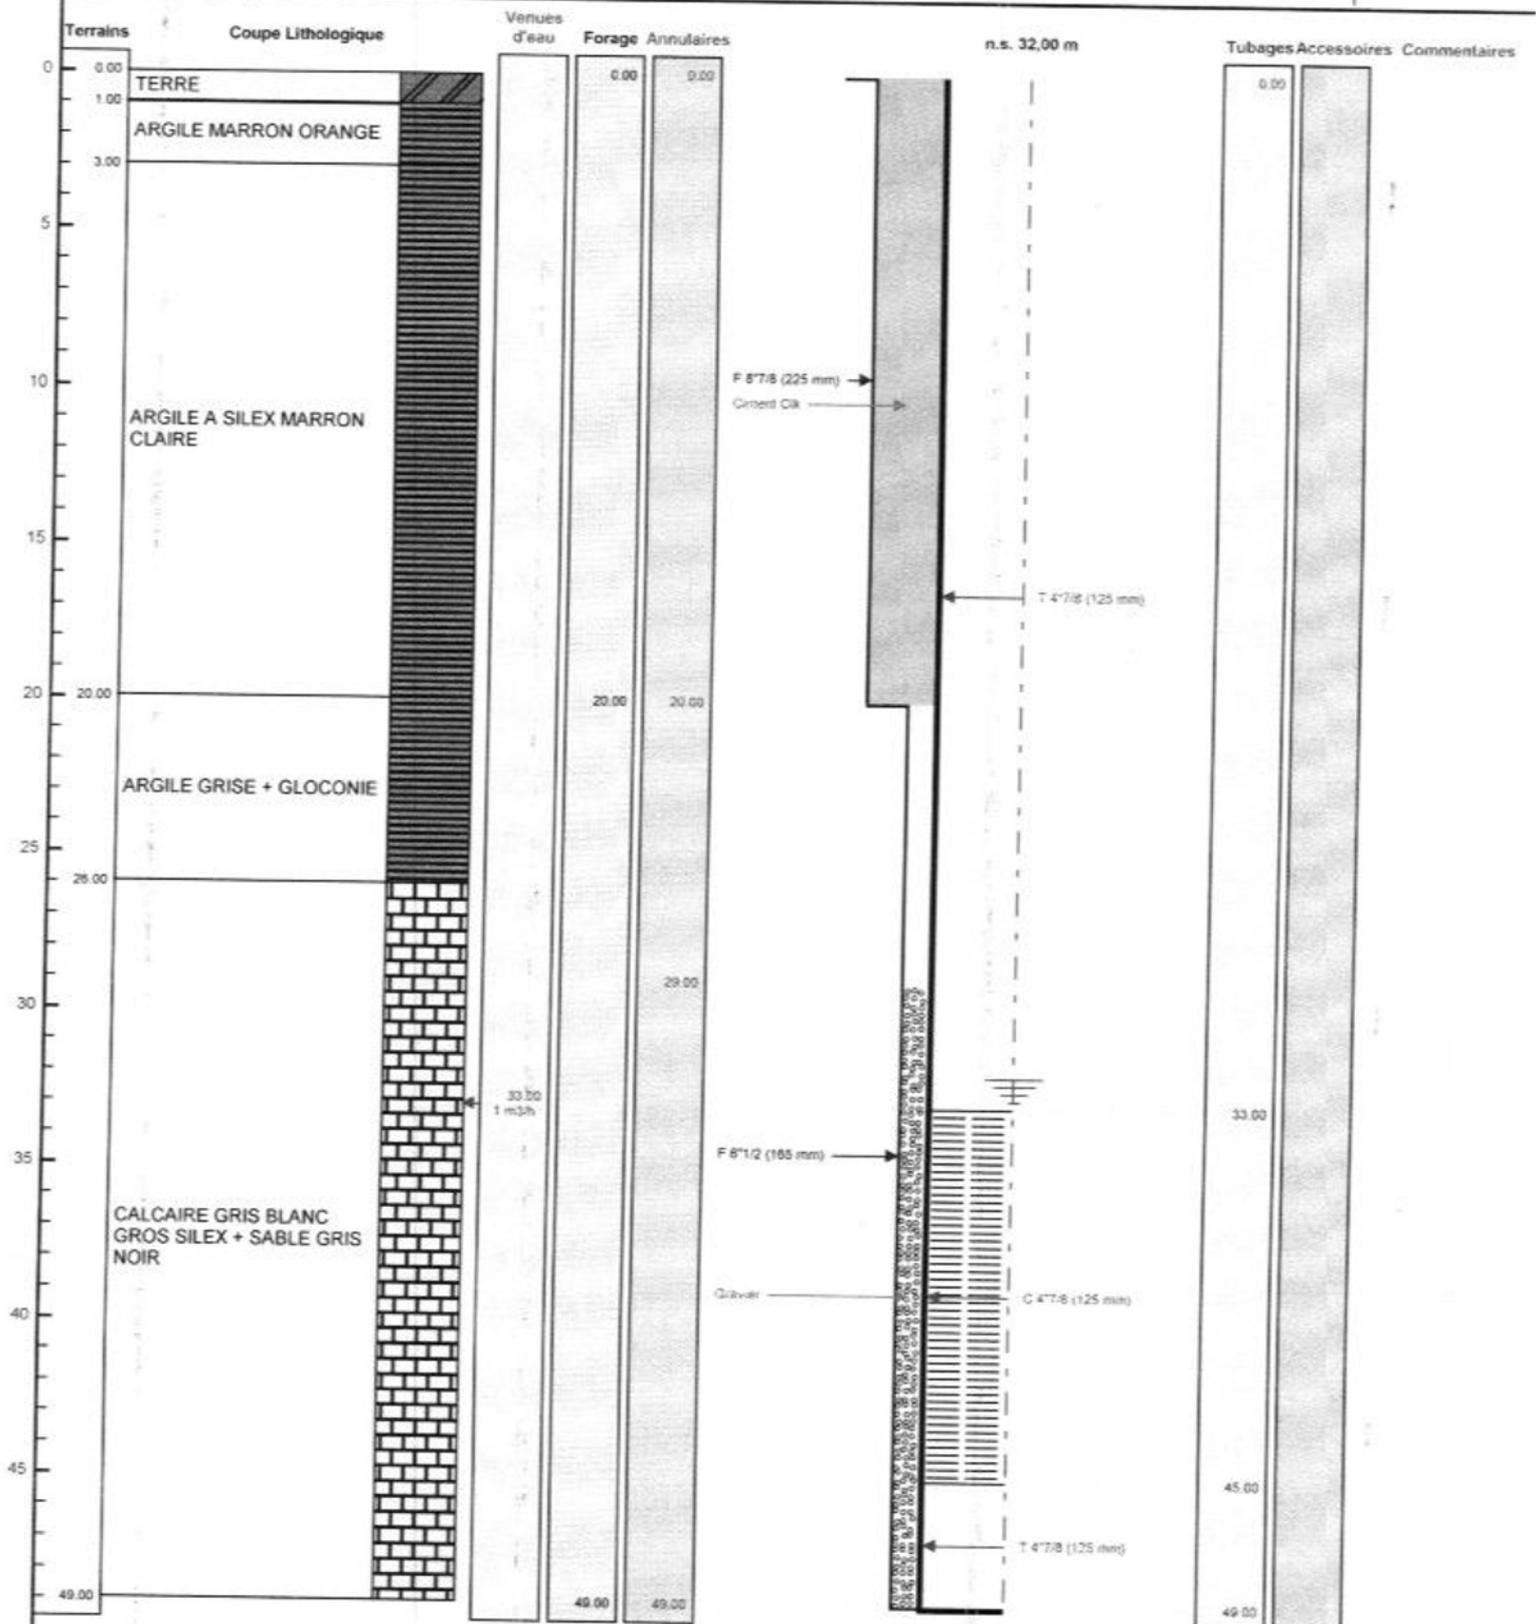

Le *Hull, 2022* à *Varson* NORMANDIE FORAGE  
 CERTIFIE CONFORME A L'OUVRAGE EXECUTE  
 Tampon et signature du chef d'entreprise  
 251 RUE  
 TEL : 02  
 RSON  
 68 74

Lambert 1 carto métrique Long.: 000 m