

DOSSIER TECHNIQUE

FORAGE D'EAU

Entreprise:	NORMANDIE FORAGE .
Client:	
Maître d'oeuvre:	
Exploitant:	

Code National BSS :

N° Déclaration ** : 66214

Police de l'eau * : 14-2021-00072

* Numéro de déclaration au titre de la police de l'eau

** N° d'enregistrement de déclaration préalable

Lieu de l'ouvrage : D 562 - RUE SAINT JACQUES
14110 CONDE SUR NOIREAU

Coordonnées : Longitude 0 Latitude 0 Altitude : 132.00 m
Zone Lambert 1 carto-métrique

Nombre de forages : 1

Date début de l'ouvrage : 02/12/2021

Resp. M. Ouvrage : BIDERRE

Date fin de l'ouvrage : 02/12/2021

Resp. M. Oeuvre : GAUTIER

Machine : ECOFORE

Resp. Chantier : GODEY

Date début pompage :

Niveau statique non perturbé : 22.00 m

Date fin de pompage :

Débit Maxi. d'essai : 4.50 m3/h

Nombre de nappes identifiées :

Rabattement correspondant : 0.00 m

Notes :

TRONCONS de L'OUVRAGE

FORAGE D'EAU

Client:

Maître d'œuvre:

Lieu de l'ouvrage: D 562 - RUE SAINT JACQUES
14110 CONDE SUR NOIREAU

LITHOLOGIE

De	à	Libellé
0.00	1.00	TERRE
1.00	11.00	REMBLAI SCHISTE
11.00	49.00	SCHISTE DEGRADE MARRON BLEU + PASSAGE FER

FORAGE

De	à	Ø"	Ømm	Mode de forage	Fluide de forage
0.00	10.00	8"7/8	225.00	M.f.t.	Air
10.00	49.00	6"1/2	165.00	M.f.t.	Air

* Reconnaissance

ARRIVEES D'EAU

Profondeur (m)	Débit (m3/heure)
30.00	1.00

TUBAGE

De	à	Ø"	Ømm	Epais.	Ecra.	Nature du tubage	Type	Slot	Vide %
0.00	33.00	4"7/8	125.00	0.00		P.v.c.	Tube-plein		
33.00	45.00	4"7/8	125.00	0.00		P.v.c.	Crepine fentes		50
45.00	49.00	4"7/8	125.00	0.00		P.v.c.	Tube-plein		

REEMPLISSAGE

De	à	Ø"	Ømm	Matériau	Nature	Méthode de pose	Texture	Gra. (mm)	Vol. m3
0.00	10.00	4"7/8	125.00	Ciment	Autre	Gravitaire			

FORAGE D'EAU

Client :

Maitre d'œuvre :

Localisation de l'ouvrage :

D 562 - RUE SAINT JACQUES
14110 CONDE SUR NOIREAU

Travaux réalisés
du 02/12/2021 au 02/12/2021

Coordonnées de l'ouvrage

Utm per. 1, car. métrique

Longitude (X) :

Latitude (Y) :

Altitude sol (Z) :


+132,000 m

Echelle : 1/246

Profondeurs en m au-dessous du repère zéro sol (signe + au-dessus)

Nombre de forages :

1

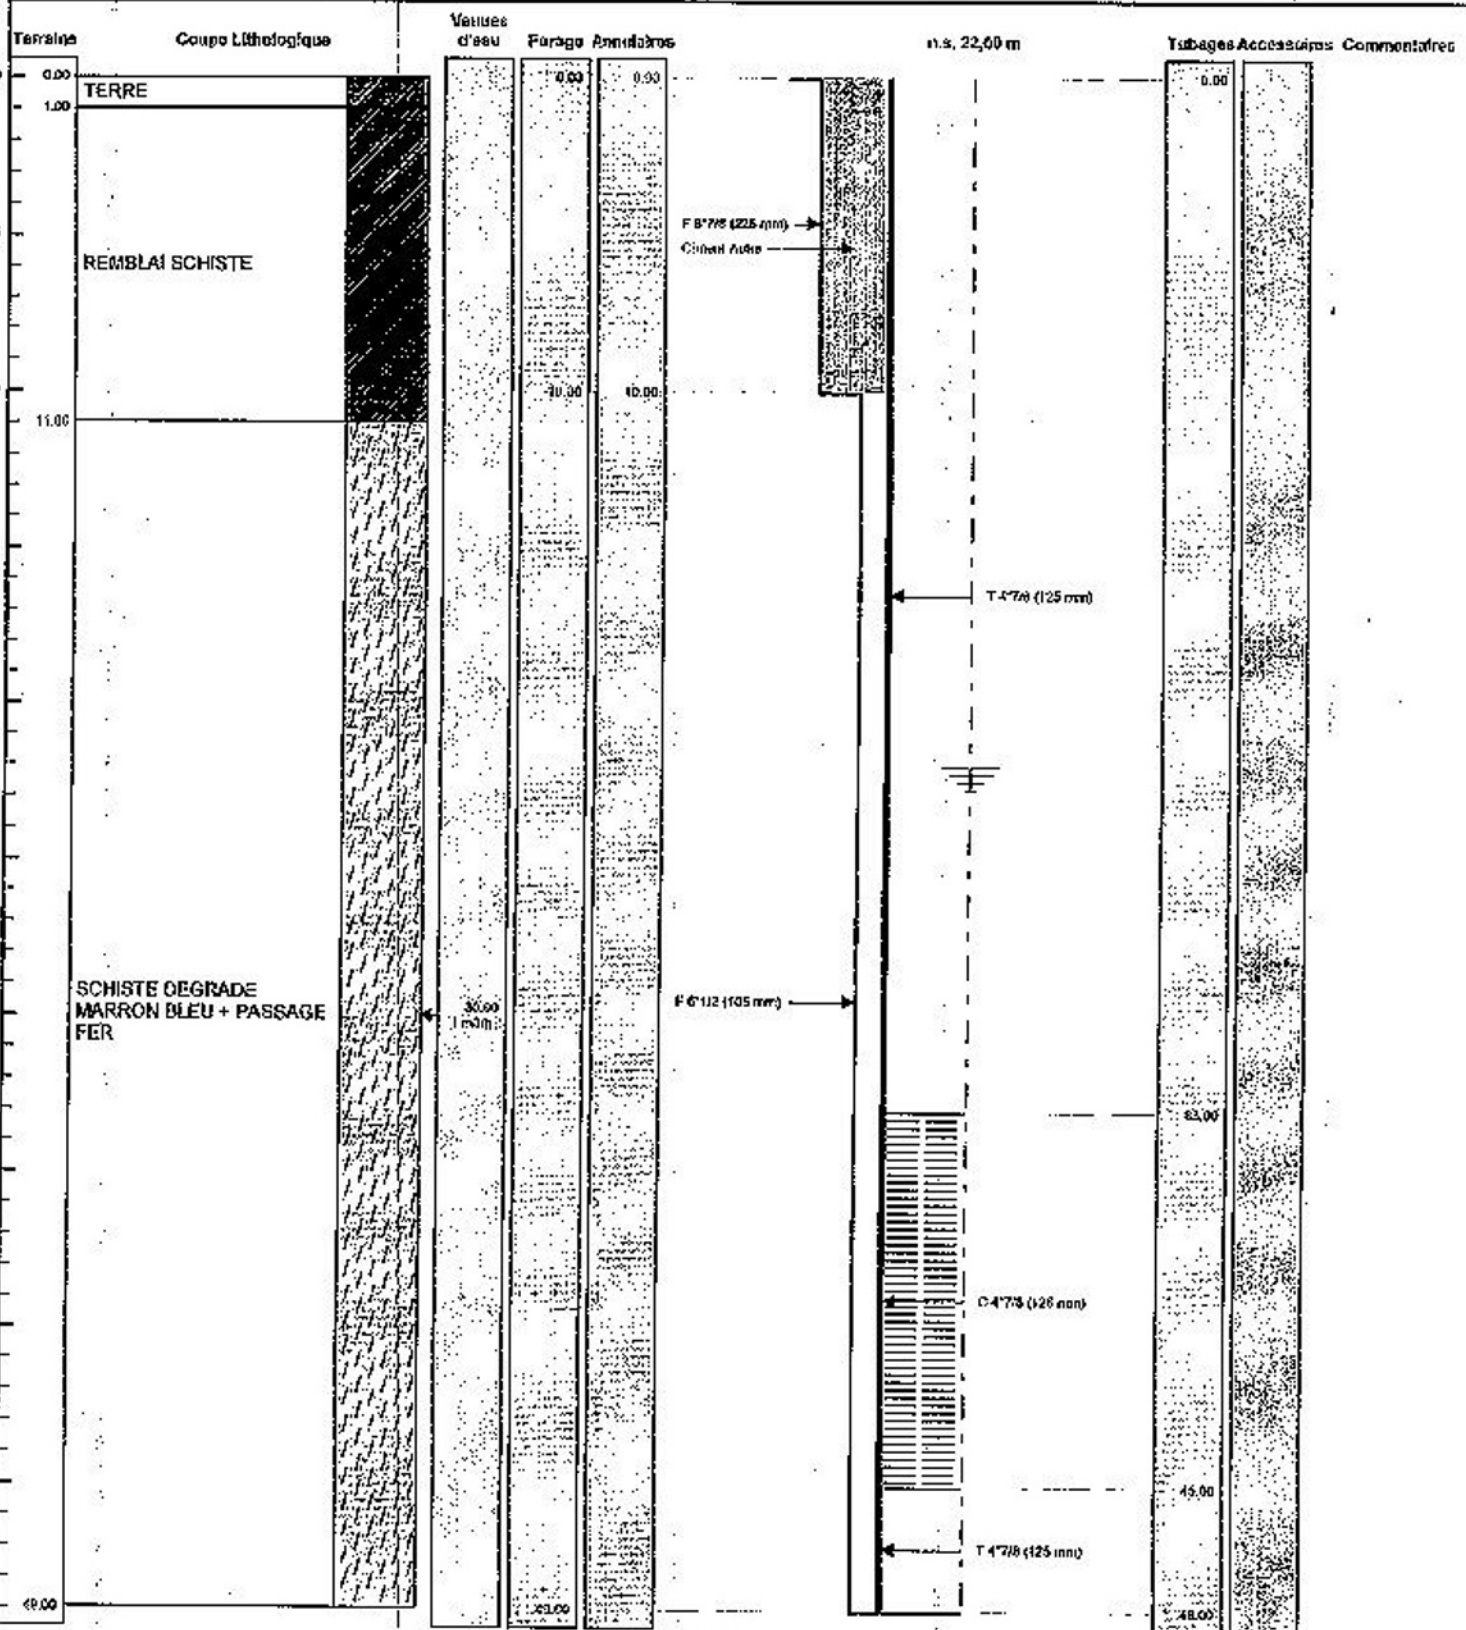

NORMANDIE FORAGE

Le ...
CERTIFIÉ
Tampon et

Lamb

0 Alt. +132,000 m

PAGE: 3