

# DOSSIER TECHNIQUE

## FORAGE D'EAU AGRICOLE

**Entreprise:** SAS VAN INGEN FORAGES

**Client:**

**Maître d'oeuvre:**

**Exploitant:**

**Code National BSS :**

**N° Déclaration \*\* :**

**Police de l'eau \* :**

\* Numéro de déclaration au titre de la police de l'eau

\*\* N° d'enregistrement de déclaration préalable

**Lieu de l'ouvrage :** Domaine Coudron  
18190 CHAVANNES

**Coordonnées :** **Longitude** 655 716 **Latitude** 6 640 526 **Altitude :** 0.00 m  
**Zone** Lambert-93 métrique

**Nombre de forages :** 1

**Date début de l'ouvrage :** 16/11/2021

**Resp. M. Ouvrage :**

**Date fin de l'ouvrage :** 26/11/2021

**Resp. M. Oeuvre :**

**Machine :** Ecofore 903

**Resp. Chantier :**

**Date début pompage :** **Niveau statique non perturbé :** 11.00 m

**Date fin de pompage :** **Débit Maxi. d'essai :** 0.00 m<sup>3</sup>/h

**Nombre de nappes identifiées :** **Rabattement correspondant :** 0.00 m

**Notes :**

## TRONCONS de L'OUVRAGE

### FORAGE D'EAU AGRICOLE

<b>Client:</b>	<b>RENE</b>
<b>Maître d'oeuvre:</b>	
<b>Lieu de l'ouvrage :</b>	<b>Domaine Coudron</b>
	<b>18190    CHAVANNES</b>

#### LITHOLOGIE

De	à	Libellé
0.00	1.00	Terre argileuse
1.00	19.00	Calcaire blanc
19.00	30.00	Argile, silex, calcaire broyé
30.00	65.00	Calcaire fissuré dense
65.00	130.00	Arrivée marne grise et calcaire gris

#### FORAGE

De	à	Ø"	Ømm	Mode de forage	Fluide de forage
0.00	60.00	12"1/4	311.00	Rotary	Air
0.00	130.00	8"5/8	219.00	Rotary	Air
0.00	78.00	15"	381.00	M.f.t.	Air

\* Reconnaissance

#### TUBAGE

De	à	Ø"	Ømm	Epais.	Ecra.	Nature du tubage	Type	Slot	Vide %
0.00	3.00	20"7/8	530.00	3.00		Acier-api	Tube-plein		
0.00	25.00	11"	280.00	16.00		P.v.c.	Tube-plein		
0.00	28.00	16"	406.00	406.00		Acier-api	Tube-plein		
25.00	31.00	11"	280.00	16.00		Inox-aisi-304	Crepine fil-enroule	3.00	
31.00	67.00	11"	280.00	16.00		P.v.c.	Crepine fentes	3.00	
67.00	71.00	11"	280.00	16.00		P.v.c.	Tube-plein		

#### REMPLISSAGE

De	à	Ø"	Ømm	Matériau	Nature	Méthode de pose	Texture	Gra. (mm)	Vol. m3
0.00	71.00	11"	280.00	Gravier	Graviers de loire	Gravitaire	Roule	11.20-22.40	5.00

# FORAGE D'EAU AGRICOLE

**Travaux réalisés :**  
du : 16/11/2021 au : 26/11/2021

1/1

**Client :**

**Maitre d'oeuvre :**

**Localisation de l'ouvrage :** **Domaine Coudron**

**18190 CHAVANNES**

**Coordonnées de l'ouvrage :**

Lambert-93 métrique

Longitude (X):

655 716

Latitude (Y):

6 640 526


Altitude sol (Z):

+0,000 m

Echelle : 1/653

Profondeurs en m au-dessous du repère zéro sol (signe + au-dessus)

Nombre de forages : 1

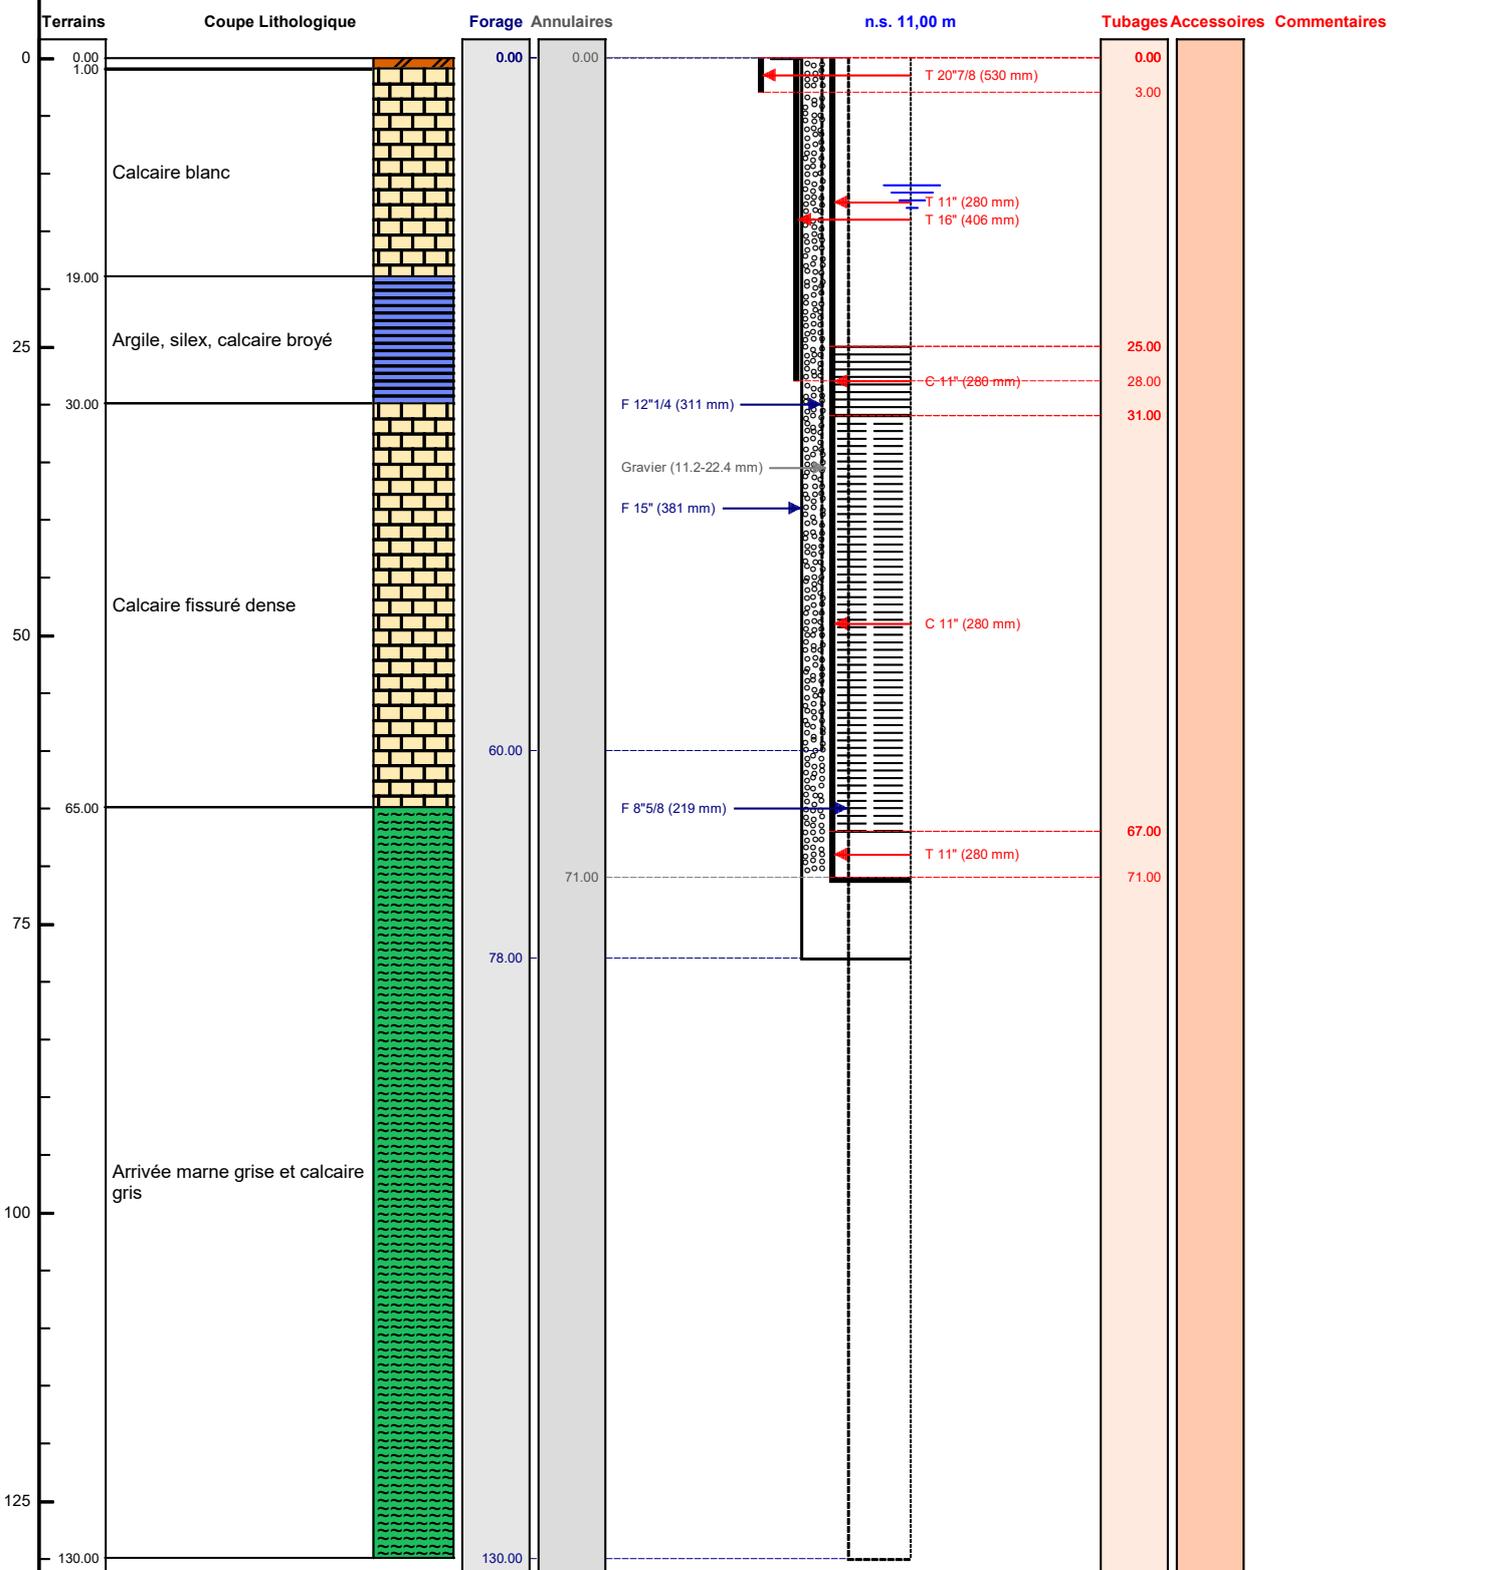

Le ...../...../..... à .....  
**CERTIFIE CONFORME A L'OUVRAGE EXECUTE**  
 Tampon et signature du chef d'entreprise