

DOSSIER TECHNIQUE

FORAGE D'EAU AGRICOLE

Entreprise: **SAS VAN INGEN FORAGES**

Client:

Maître d'oeuvre:

Exploitant:

Code National BSS :

N° Déclaration ** :

Police de l'eau * :

* Numéro de déclaration au titre de la police de l'eau

** N° d'enregistrement de déclaration préalable

Lieu de l'ouvrage : L'Orme

28150 BOISVILLE LA ST PERE

Coordonnées : **Longitude** 588 224 **Latitude** 6 683 358 **Altitude :** 0.00 m
Zone Lambert-93 métrique

Nombre de forages : 1

Date début de l'ouvrage : 07/08/2021

Resp. M. Ouvrage :

Date fin de l'ouvrage : 12/07/2021

Resp. M. Oeuvre :

Machine : Ecofore 903

Resp. Chantier :

Date début pompage : 13/09/2021

Niveau statique non perturbé : 25.04 m

Date fin de pompage : 17/09/2021

Débit Maxi. d'essai : 130.00 m3/h

Nombre de nappes identifiées :

Rabattement correspondant : 4.06 m

Notes :



TRONCONS de L'OUVRAGE

FORAGE D'EAU AGRICOLE

Client: _____
Maître d'oeuvre: _____
Lieu de l'ouvrage : **L'Orme**
28150 **BOISVILLE LA ST PERE**

LITHOLOGIE

De	à	Libellé
0.00	1.00	Terre végétale
1.00	24.00	Calcaire blanc
24.00	30.00	Calcaire beige
30.00	33.00	Calcaire beige marneux
33.00	39.00	Calcaire gris
39.00	43.00	Calcaire gris très marneux
43.00	48.00	Marne grise

FORAGE

De	à	Ø"	Ømm	Mode de forage	Fluide de forage
0.00	1.50	14"3/4	375.00	Tariere	Air
0.00	2.50	21"5/8	549.00	Tariere	Air
1.50	48.00	11"	279.00	M.f.t.	Air
2.50	48.00	17"1/2	444.00	M.f.t.	Air
0.00	2.80	27"1/2	699.00	M.f.t.	Air
2.80	23.50	22"1/2	572.00	M.f.t.	Air
23.50	48.00	17"1/2	444.00	M.f.t.	Air

* Reconnaissance

TUBAGE

De	à	Ø"	Ømm	Epais.	Ecra.	Nature du tubage	Type	Slot	Vide %
-0.20	2.80	24"	609.00	5.00		Acier-api	Tube-plein		
-0.50	23.50	18"	457.00	5.00		Acier-api	Tube-plein		
-0.50	23.50	14"	355.00	15.00		P.v.c.	Tube-plein		
23.50	35.50	12"7/8	328.00	6.00		Inox-aisi-304	Crepine fil-enroule	3.00	
35.50	43.80	14"	355.00	15.00		P.v.c.	Crepine fentes	3.00	

REMPLISSAGE

De	à	Ø"	Ømm	Matériau	Nature	Méthode de pose	Texture	Gra. (mm)	Vol. m3
0.00	2.50	24"	609.00	Ciment	Cpa 32.5	Sous pression			
0.00	23.50	18"	457.00	Ciment	Cpa 32.5	Sous pression			
0.00	44.00	14"	355.00	Gravier	Graviers de loire	Gravitaire	Roule	11.00-22.50	5.00
44.00	48.00	Rebouc	0.00	Remblai					

FORAGE D'EAU AGRICOLE

Client :

Maitre d'oeuvre :

Localisation de l'ouvrage : L'Orme

28150 BOISVILLE LA ST PERE

Travaux réalisés :
du : 07/08/2021 au : 12/07/2021

1/1

Coordonnées de l'ouvrage :

Lambert-93 métrique

Longitude (X): 588 224


Latitude (Y): 6 683 358

Altitude sol (Z): +0,000 m

Echelle : 1/244

Profondeurs en m au-dessous du repère zéro sol (signe + au-dessus)

Nombre de forages : 1

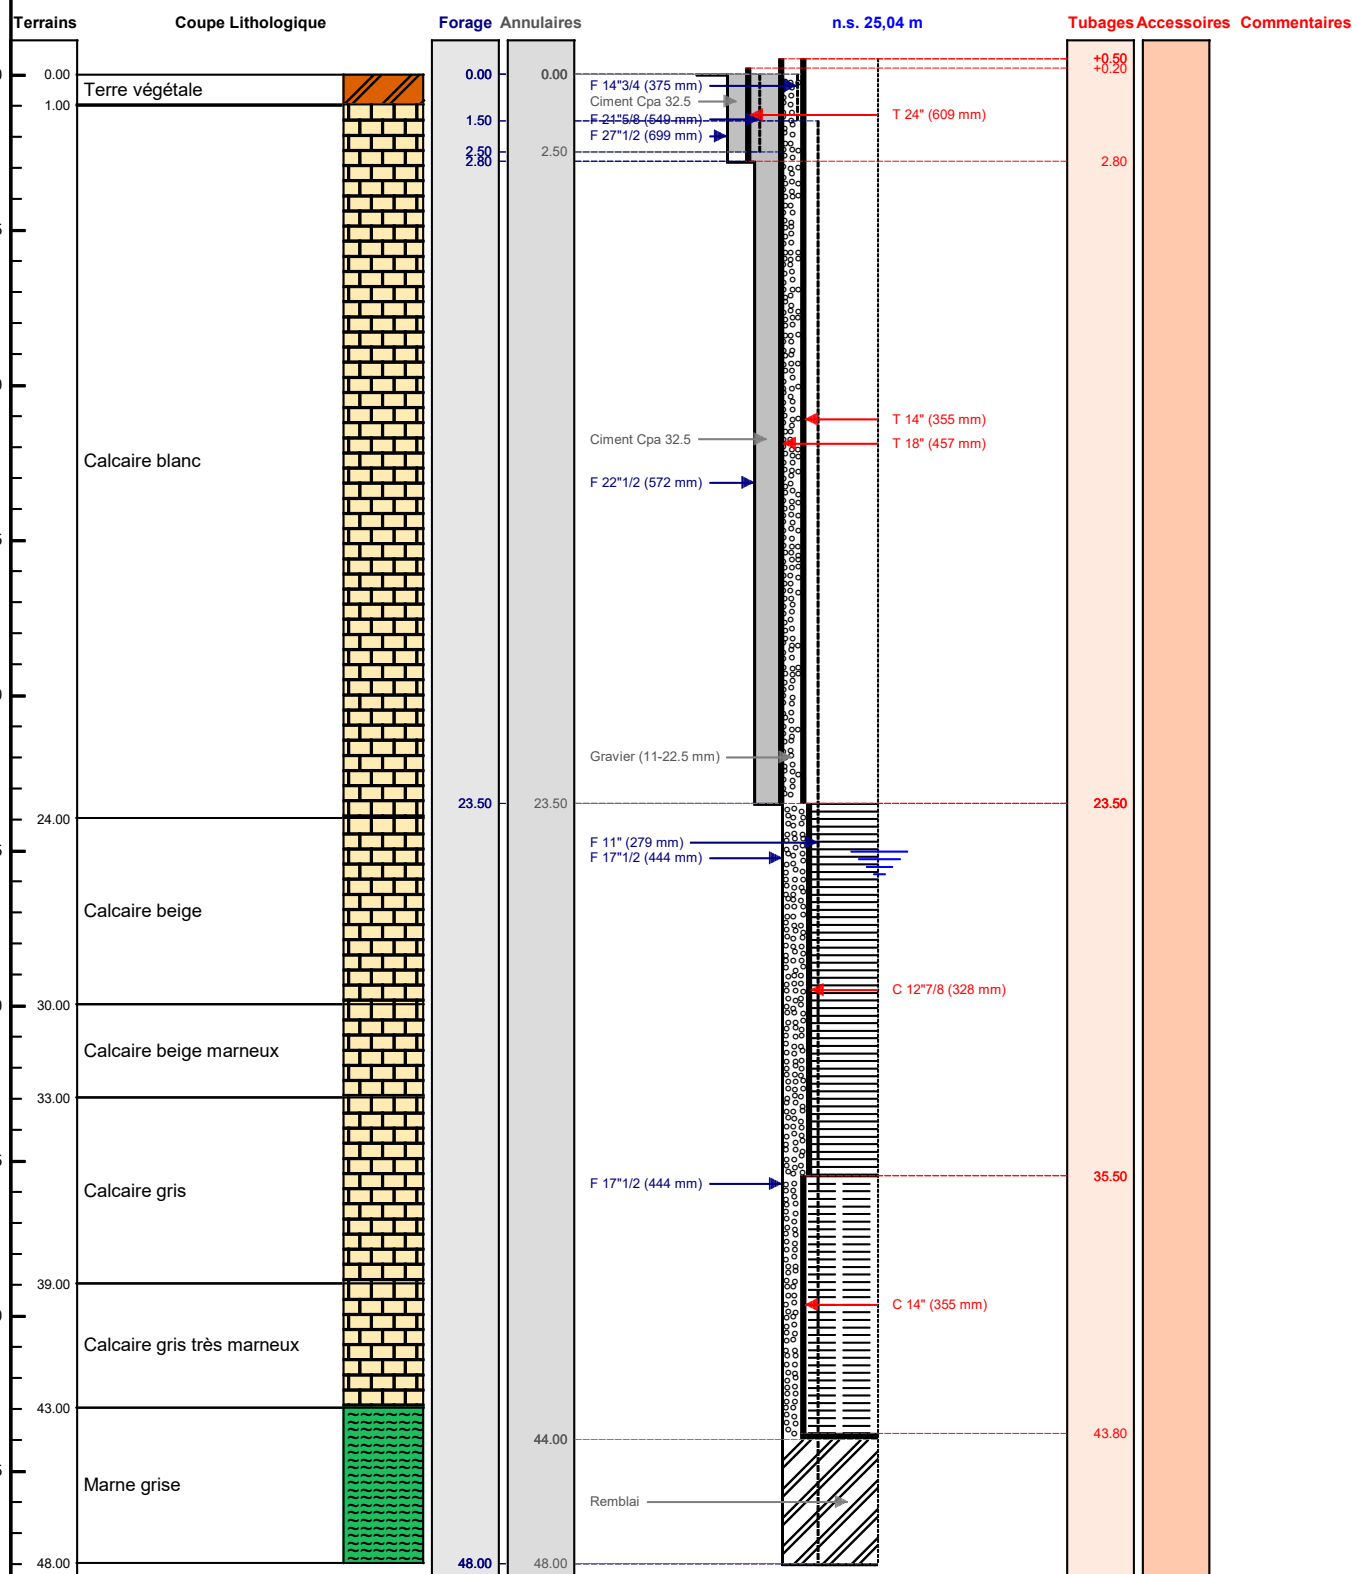

VANINGEN
FORAGES

Le/...../..... à

CERTIFIE CONFORME A L'OUVRAGE EXECUTE

Tampon et signature du chef d'entreprise

Lambert-93 métrique Long.: 588 224 Lat.: 6 683 358 Alt.: +0,000 m

PAGE: 3