

# DOSSIER TECHNIQUE

## FORAGE D'EAU

Entreprise:	NORMANDIE FORAGE .
Client:	
Maître d'oeuvre:	
Exploitant:	

Code National BSS :

N° Déclaration \*\* : 356062

Police de l'eau \* : E14603012

\* Numéro de déclaration au titre de la police de l'eau

\*\* N° d'enregistrement de déclaration préalable

Lieu de l'ouvrage : 99 RUE NATIONALE  
14220 ST LAURENT DE CONDEL

Coordonnées : Longitude 0 Latitude 0 Altitude : 114.00 m  
Zone Lambert 1 carto métrique

Nombre de forages : 1

Date début de l'ouvrage : 20/06/2023

Resp. M. Ouvrage : COUTURE

Date fin de l'ouvrage : 21/06/2023

Resp. M. Oeuvre : GAUTIER

Machine : ECOFORE

Resp. Chantier : GODEY

Date début pompage :

Niveau statique non perturbé : 13.00 m

Date fin de pompage :

Débit Maxi. d'essai : 1.50 m3/h

Nombre de nappes identifiées :

Rabattement correspondant : 0.00 m

Notes :

## TRONCONS de L'OUVRAGE

## FORAGE D'EAU

Client:

Maître d'œuvre:

Lieu de l'ouvrage : 99 RUE NATIONALE

14220 ST LAURENT DE CONDEL

## LITHOLOGIE

De	à	Libellé
0.00	0.50	TERRE
0.50	27.00	SCHISTE TRÈS DUR MARRON ROUGE
27.00	30.00	SCHISTE VERT PUIS BLEU
30.00	49.00	SCHISTE MARRON ROUGE

## FORAGE

De	à	Ø"	Ømm	Mode de forage	Fluide de forage
0.00	10.00	8"7/8	225.00	M.f.t.	Air
10.00	49.00	6"1/2	165.00	M.f.t.	Air

\* Reconnaissance

## TUBAGE

De	à	Ø"	Ømm	Epais.	Ecra.	Nature du tubage	Type	Slot	Vide %
0.00	33.00	4"7/8	125.00	0.00		P.v.c.	Tube-plein		
33.00	45.00	4"7/8	125.00	0.00		P.v.c.	Crepine fentes		50
45.00	49.00	4"7/8	125.00	0.00		P.v.c.	Tube-plein		

## REPLISSAGE

De	à	Ø"	Ømm	Matériau	Nature	Méthode de pose	Texture	Gra. (mm)	Vol. m3
0.00	10.00	4"7/8	125.00	Ciment	Clk	Sous pression			

# FORAGE D'EAU

Cliant :

Maitre d'oeuvre :

Localisation de l'ouvrage :

89 RUE NATIONALE

14220 ST LAURENT DE CONDEL

Travaux réalisés :

du 20/05/2023 au 21/08/2023

Coordonnées de l'ouvrage :

Lambert : carto métrique

Longitude (X) :

0

Latitude (Y) :

0

Altitude sol (Z) :


+114,000 m

Echelle : 1/248

Profondeurs en m au-dessous du repère zéro sol (signé + au-dessus)

Nombre de forages :

1

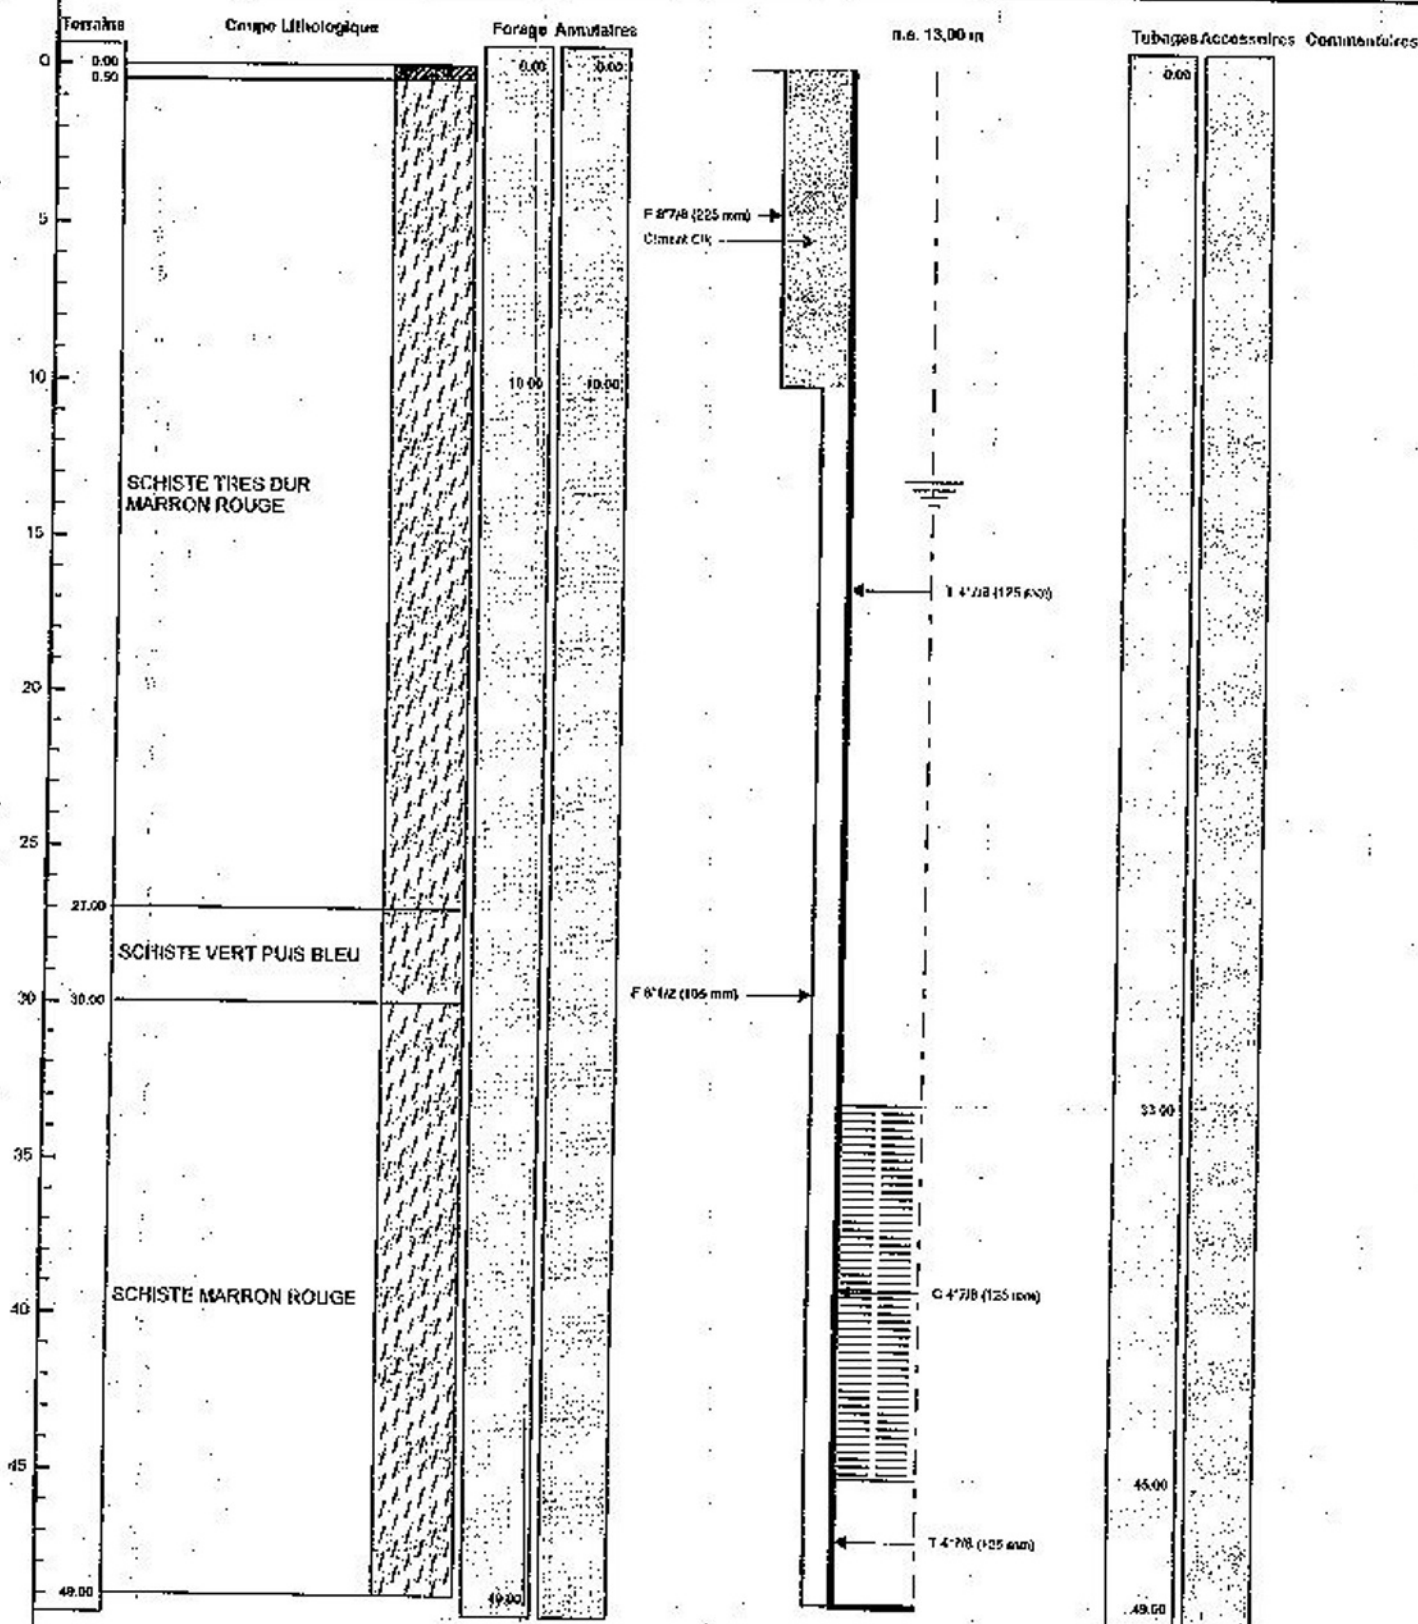

Le 09/08/2023 à 10h30  
CERTIFIE CONFORME A L'OUVR  
Tampon et signature du chef d'entr

GE  
RSON  
50874

Lambert 1 carto métrique

Alt: +114,000 m

PAGE: 3