
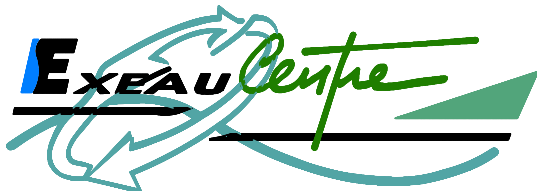


COUPE DE FORAGE REALISE

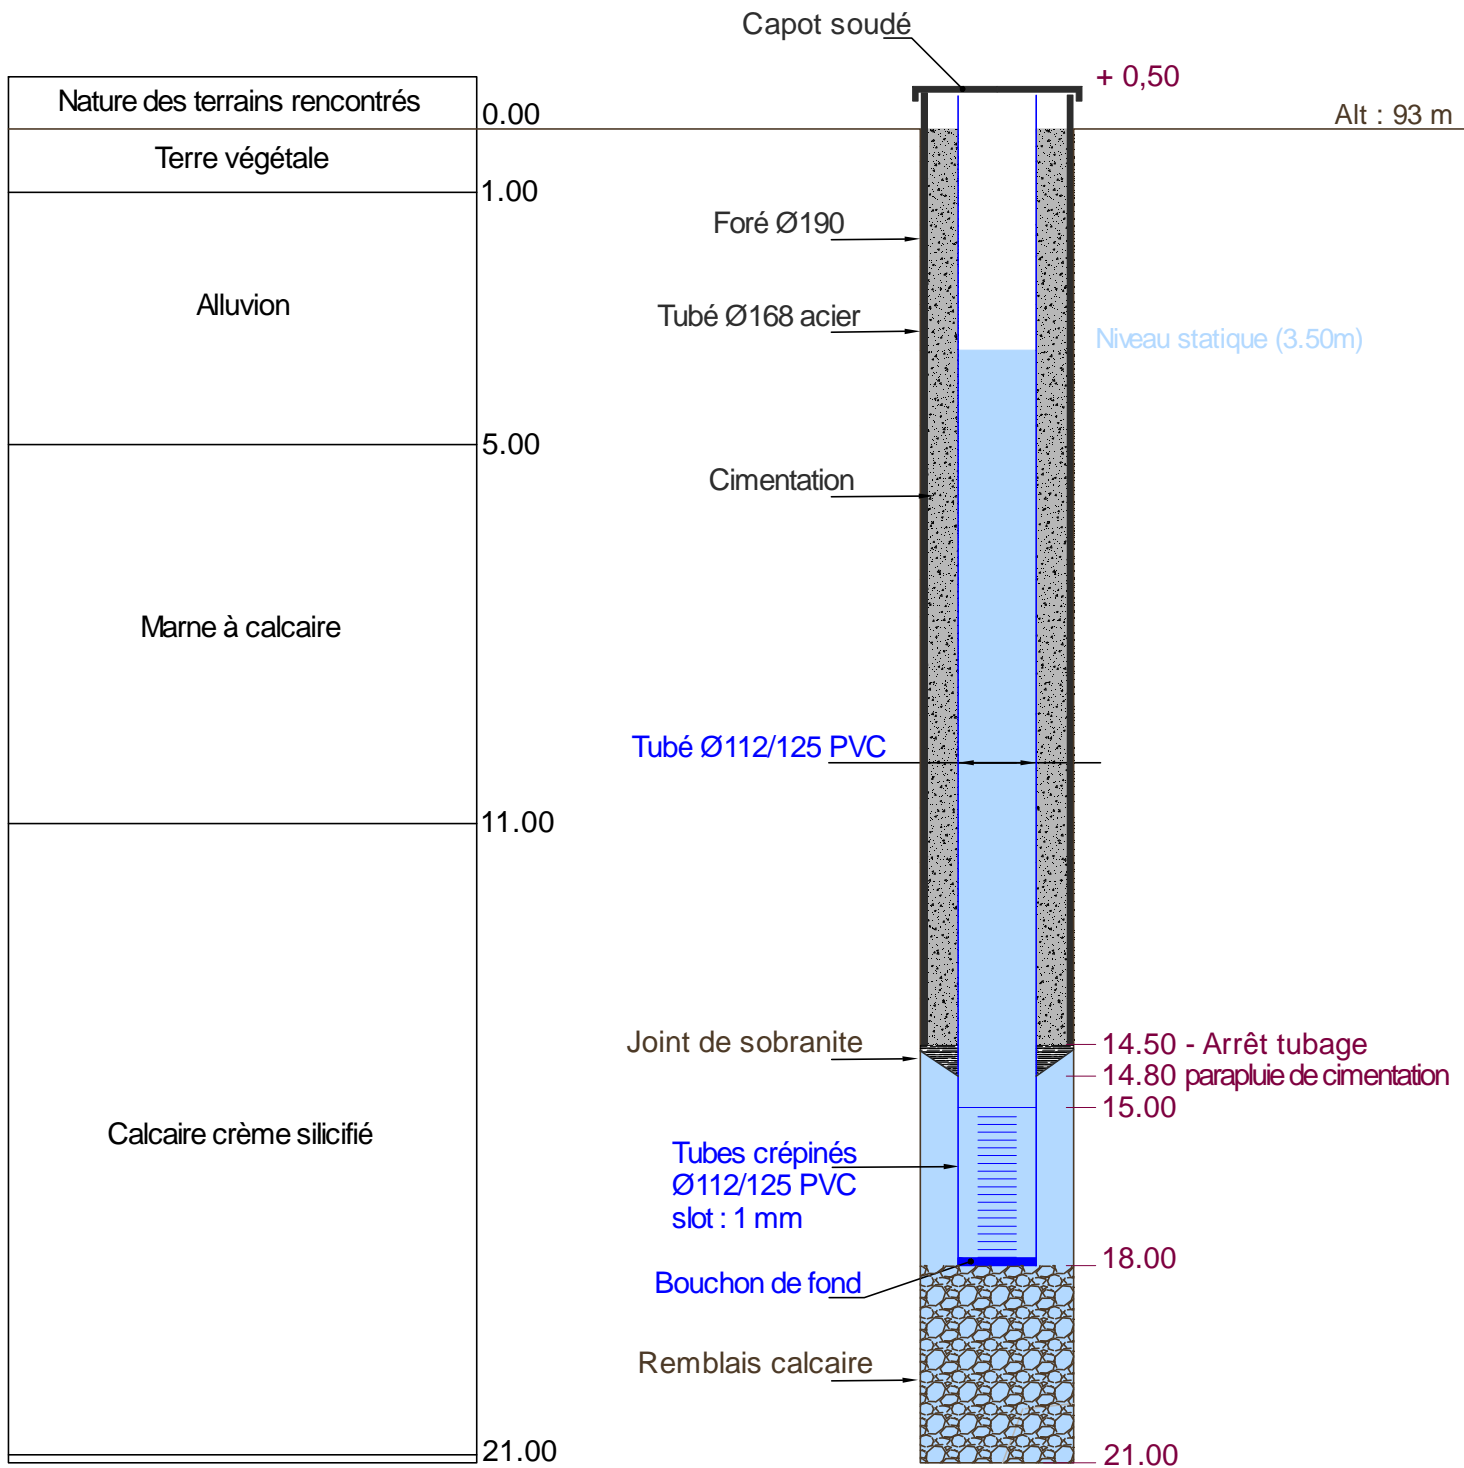

Résultat à l'air: Niveau statique - 3.50 m
 Débit 10 m³/h
 Mettre la pompe à 14 m

Section de forage:

fora-poret_2021.dwg