

FORAGE D'EAU

Travaux réalisés : 1/1
du : 09/01/2023 au : 09/01/2023


Client :
Maitre d'oeuvre : EFFITERR
Localisation de l'ouvrage : 24 rue principale
14270 ERNES

Coordonnées de l'ouvrage :
Lambert 1 carto métrique
Longitude (X): 0
Latitude (Y): 0
Altitude sol (Z): +0,000 m

Echelle : 1/211

Profondeurs en m au-dessous du repère zéro sol (signe + au-dessus)

Nombre de forages : 1

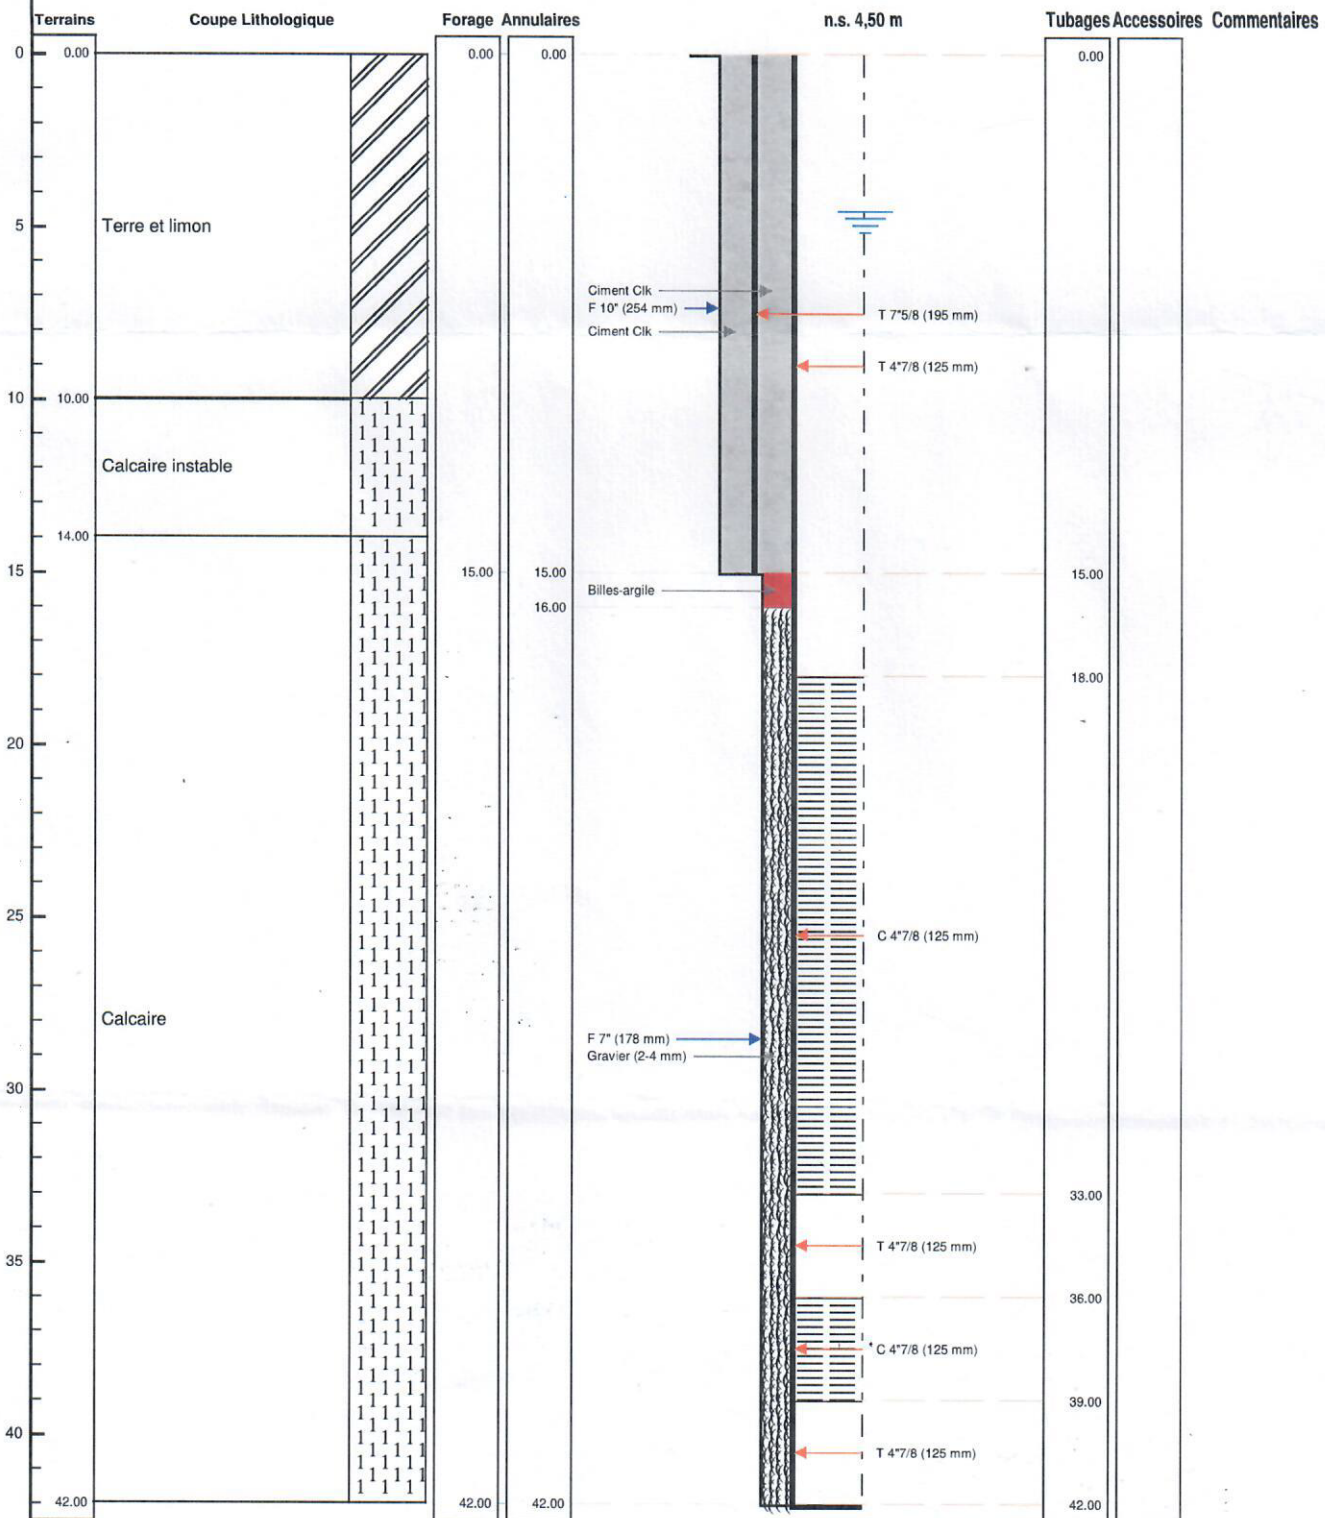

Le à
CERTIFIE CONFORME A L'OUVRAGE EXECUTE
Tampon et signature du chef d'entreprise

Lambert 1 carto métrique Long.: 0 Lat.: 0 Alt.: +0,000 m

PAGE: 3