

FORAGE D'EAU NEGATIF

Entreprise:	PROSPER FORAGES
Client:	
Maître d'oeuvre:	
Exploitant:	

Code National BSS :

N° Déclaration ** :

Police de l'eau * :

* Numéro de déclaration au titre de la police de l'eau

** N° d'enregistrement de déclaration préalable

Lieu de l'ouvrage :

64270 SALIES DE BEARN

Coordonnées : Longitude 381 754 Latitude 6 272 250 Altitude : 57.74 m
Zone Lambert-93 métrique

Nombre de forages : 1

Date début de l'ouvrage : 11/07/2022 Resp. M. Ouvrage :

Date fin de l'ouvrage : 11/07/2022 Resp. M. Oeuvre :

Machine : MORI P130 Resp. Chantier :

Date début pompage : Niveau statique non perturbé : 0.00 m

Date fin de pompage : Débit Maxi. d'essai : 0.00 m³/h

Nombre de nappes identifiées : Rabatement correspondant : 0.00 m

Notes : 11/04/2022:
10h: Arrivée sur chantier

Notes (suite) :

10h - 11h: Mise en place du matériel de forage

11h -12h: Foration de 0 à 9m en 219mm au Marteau Fond de Trou

13h - 14h: Foration, de 9 à15m au Trilame

14h - 15h: Rebouchage et cimentation



TRONCONS de L'OUVRAGE

FORAGE D'EAU NEGATIF



Charte qualité

Client:

Maître d'oeuvre:

Lieu de l'ouvrage :

64270

SALIES DE BEARN

LITHOLOGIE

De	à	Libellé
0.00	1.50	Terre, graviers secs
1.50	5.00	Argile gris foncé molle
5.00	7.00	Argile marron, graviers, sable, humidité
7.00	13.00	Argile dure gris bleu, passage rouge
13.00	15.00	Marne blanche poussière

FORAGE

De	à	Ø"	Ømm	Mode de forage	Fluide de forage
0.00	15.00	8"5/8	219.00	M.f.t.	Air

* Reconnaissance

REMPLISSAGE

De	à	Ø"	Ømm	Matériau	Nature	Méthode de pose	Texture	Gra. (mm)	Vol. m3
0.00	0.50	Rebouc	0.00	Remblai					
0.50	5.50	Rebouc	0.00	Ciment	Cem ii/b-I 32.5n	Annulaire			
5.50	15.00	Rebouc	0.00	Gravier	Gravier, sable et	Gravitaire	Autre		

FORAGE D'EAU NEGATIF

Travaux réalisés : 11/07/2022 au : 11/07/2022

Coordonnées de l'ouvrage :

Lambert-93 métrique
Longitude (X): 381 754
Latitude (Y): 6 272 250
Altitude sol (Z): +57,740 m

Client :

Maitre d'oeuvre :


Localisation de l'ouvrage :

64270 SALIES DE BEARN

Echelle : 1/75

Profondeurs en m au-dessous du repère zéro sol (signe + au-dessus)

Nombre de forages : 1

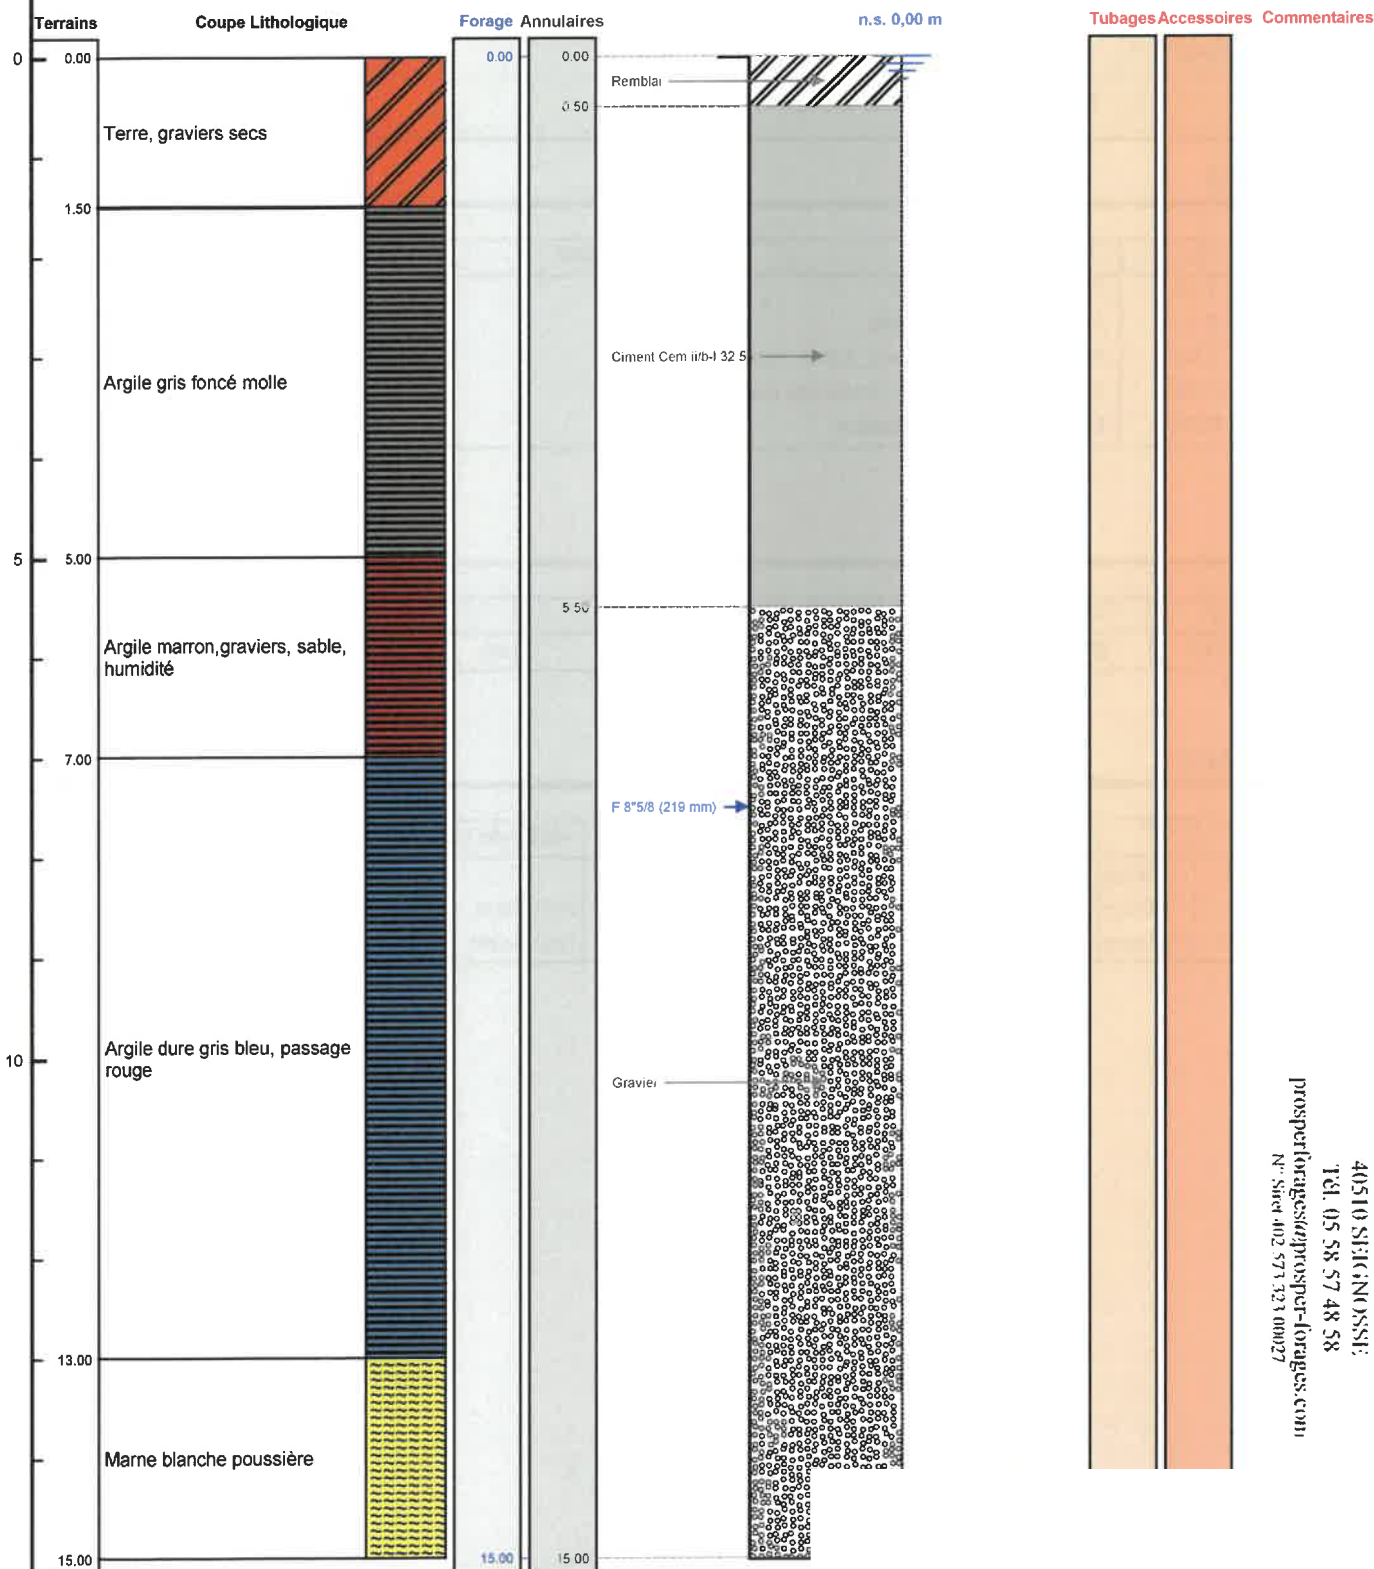

PROSPER FORAGES S.A.R.L.
465 Avenue de Larrigan
40510 SEIGNOSSÉ
TEL. 05 58 57 48 58
prospforages@prospforages.com
N° Siret 402 573 323 00027



Le 5/6/23 à SEIGNOSSÉ
CERTIFIÉ CONFORME À L'OUVRAGE EXÉCUTÉ
Tampon et signature du chef d'entreprise

Lambert-93 métrique Long.: 381 754 Lat.: 6 272 250