

DOSSIER TECHNIQUE

FORAGE D'EAU DOMESTIQUE

Entreprise:	SARL PROSPER FORAGES
Client:	TANGUY JULIEN ET CHARLOTTE 24 avenue du tennis 64600 ANGLET
Maître d'oeuvre:	TANGUY JULIEN ET CHARLOTTE 24 avenue du tennis 64600 ANGLET
Exploitant:	TANGUY JULIEN ET CHARLOTTE 24 avenue du tennis 64600 ANGLET

Code National BSS :

N° Déclaration ** :

Police de l'eau * :

* Numéro de déclaration au titre de la police de l'eau

** N° d'enregistrement de déclaration préalable

Lieu de l'ouvrage : 239 AVENUE DES LOUVINES
40150 SOORTS HOSSEGOR

Coordonnées : **Longitude** 334 660 **Latitude** 6 278 857 **Altitude :** 6.48 m
Zone Lambert-93 métrique

Nombre de forages : 1

Date début de l'ouvrage : 16/02/2023

Resp. M. Ouvrage :

Date fin de l'ouvrage : 17/02/2023

Resp. M. Oeuvre :

Machine : FRASTE 140

Resp. Chantier :

Date début pompage : 17/02/2023

Niveau statique non perturbé : 3.88 m

Date fin de pompage : 17/02/2023

Débit Maxi. d'essai : 13.00 m³/h

Nombre de nappes identifiées : 1

Rabattement correspondant : 1.37 m

Notes :

NS : 3,88 m
ND: 4,38 m 4,8 m³/h - 5,01 m 10 m³/h - 5,25m 13 m³/h

DENSITE LAITANCE: 1.82kg/L

Notes (suite) :

16 FEVRIER 2023

10H00: Arrivée sur chantier. Mise en place du matériel.
11h00 à 12h30 - Foration 2 tubes

13h00 à 17h30:
Foration de 2 tubes supplémentaires
Sortie des tiges
Equipement du forage
Sortie des tubes
Rangement du matériel et du chantier
Retour au dépôt

17 FEVRIER 2023:

9h00 à 11h00:
Tests de pompage



TRONCONS de L'OUVRAGE

FORAGE D'EAU DOMESTIQUE



Client:	TANGUY JULIEN ET CHARLOTTE
Maître d'oeuvre:	TANGUY JULIEN ET CHARLOTTE
Lieu de l'ouvrage :	239 AVENUE DES LOUVINES
	40150 SOORTS HOSSEGOR

LITHOLOGIE

De	à	Libellé
0.00	3.00	Sable jaune marron
3.00	7.00	Sable jaune
7.00	12.00	Sable coquillier jaune

FORAGE

De	à	Ø"	Ømm	Mode de forage	Fluide de forage
0.00	12.00	8"5/8	219.00	Autre	Air

* Reconnaissance

TUBAGE

De	à	Ø"	Ømm	Epais.	Ecr.	Nature du tubage	Type	Slot	Vide %
0.00	8.00	4"7/8	125.00	5.00		P.v.c.	Tube-plein		
8.00	12.00	4"7/8	125.00	5.00		P.v.c.	Crepine fentes	0.50	5
12.00	12.20	4"7/8	125.00	5.00		P.v.c.	Bouchon-de-pied		

REEMPLISSAGE

De	à	Ø"	Ømm	Matériau	Nature	Méthode de pose	Texture	Gra. (mm)	Vol. m3
0.20	2.20	4"7/8	125.00	Ciment	Cem ii/b-I 32.5n	Annulaire			
2.20	3.00	4"7/8	125.00	Billes-argile	Sopranite				
3.00	12.00	4"7/8	125.00	Gravier	Gravier de sibelco	Gravitaire	Roule	1.00-2.50	

ACCESSOIRE

De	à	Type d'accessoire
0.00	0.00	Socle beton 0.40m x 0.40m + regard fonte

FORAGE D'EAU DOMESTIQUE

Travaux réalisés : 111
du : 16/02/2023 au : 17/02/2023


Client : TANGUY JULIEN ET CHARLOTTE
Maitre d'oeuvre : TANGUY JULIEN ET CHARLOTTE
Localisation de l'ouvrage : 239 AVENUE DES LOUVINES
40150 SOORTS HOSSEGOR

Coordonnées de l'ouvrage :
Lambert-93 métrique
Longitude (X): 334 660
Latitude (Y): 6 278 857
Altitude sol (Z): +6,480 m

Echelle : 1/61

Profondeurs en m au-dessous du repère zéro sol (signe + au-dessus)

Nombre de forages : 1

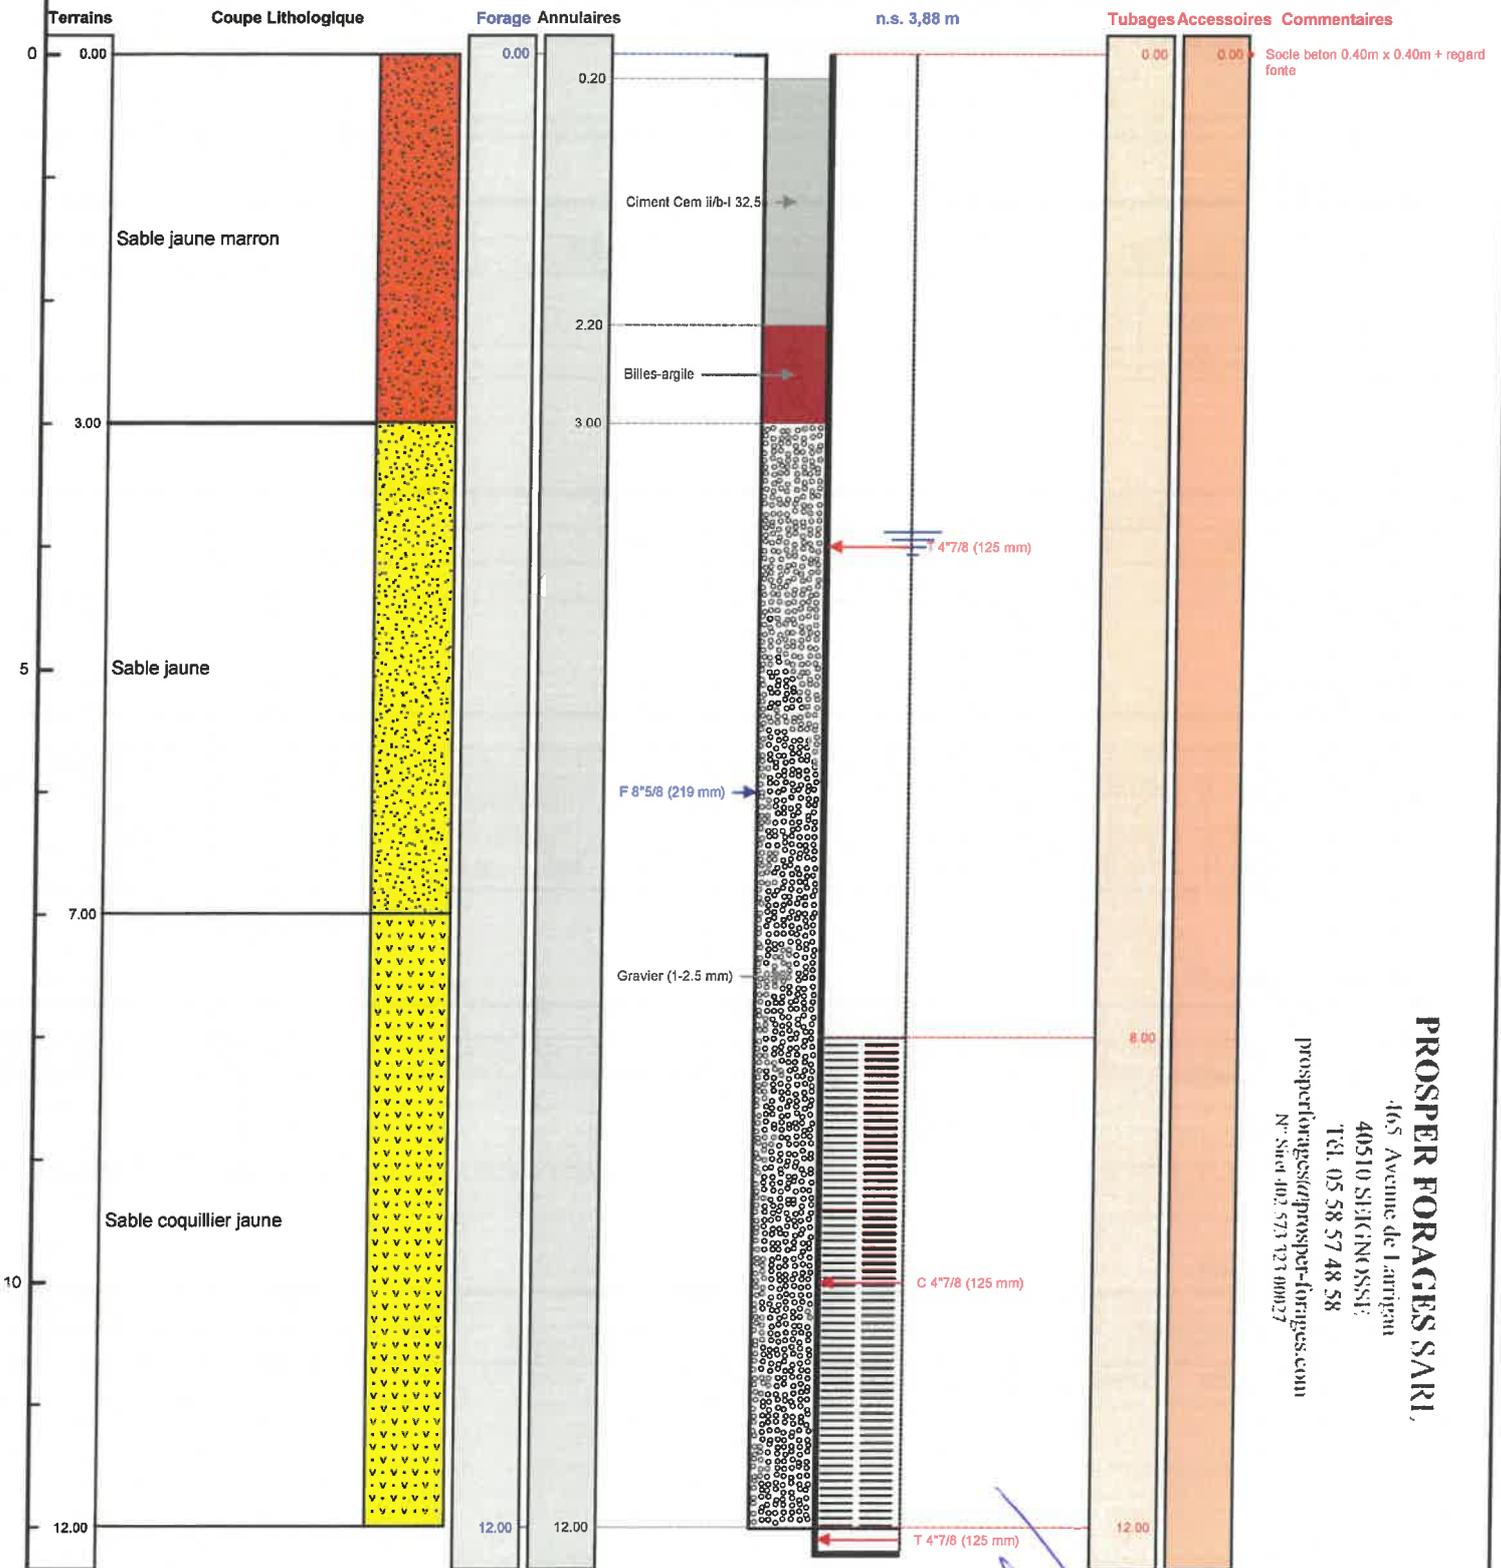

PROSPER FORAGES SARL
465 Avenue de Larrigan
40510 SIECINOSSE
TEL: 05 58 57 48 58
prosperforages@prosper-forages.com
N° Siret 402 573 721 00027



Le 7.3.2023 à DEIGNAN
CERTIFIE CONFORME A L'OUVRAGE EXECUTE
Tampon et signature du chef d'entreprise

[Handwritten signature]



< AFFICHER DES COORDONNÉES


Latitude : 43 ° 30 ' 52.81 " N
Longitude : 1 ° 31 ' 8.48 " O
Altitude : 6.48 m

SYSTÈME DE RÉFÉRENCE

- Géographique
- degrés sexagésimaux

QUADRILLAGE

Afficher

 



< AFFICHER DES COORDONNÉES


X : 334660.40 m
Y : 6278856.56 m
Altitude : 6.48 m

SYSTÈME DE RÉFÉRENCE

Lambert 93
mètres

QUADRILLAGE

Afficher

 



Déclaration d'ouvrage

Prélèvements, puits et forages à usage domestique

1/2
cerfa
N° 13837*02

Au titre de l'article L. 2224-9 du code général des collectivités territoriales
Pour des travaux prévisionnels Pour des travaux exécutés

Cette déclaration doit être remplie par le propriétaire de l'ouvrage ou son utilisateur (si différent) et transmise en mairie

Avant la réalisation d'un forage domestique, il est obligatoire de consulter le téléservice www.reseaux-et-canalisation.gouv.fr ou, en cas d'absence de connexion à internet, la mairie concernée par ces travaux, afin de les déclarer aux exploitants de réseaux impactés pour que les travaux envisagés puissent être exécutés en toute sécurité.

Les informations recueillies font l'objet d'un traitement informatique destiné à permettre une meilleure connaissance des ouvrages de prélèvement d'eau souterraine à des fins d'usage domestique, à mieux connaître les pressions qu'exercent ces ouvrages sur les nappes phréatiques et à limiter les risques de contamination des réseaux publics d'adduction d'eau potable. Les destinataires des données sont les personnels des services de la commune où a été déposée la déclaration, les agents des corps de contrôle visés à l'article L.521-12 du code de l'environnement et les agents de l'Etat autorisés hors corps de contrôle et qui auront un accès restreint aux données anonymisées.

Conformément à la loi « informatique et libertés » du 6 janvier 1978 modifiée en 2004, vous bénéficiez d'un droit d'accès et de rectification aux informations qui vous concernent, que vous pouvez exercer en vous adressant aux services de la commune dans laquelle vous avez déclaré votre ouvrage de prélèvement d'eau souterraine à des fins d'usage domestique.

1 - Renseignements concernant le propriétaire

Nom : TANGUY Prénom : JULIEN ET CHARLOTTE
Raison sociale :
Adresse Numéro : 24 Voie : AVENUE DES TENNIS
Lieu-dit : Localité : ANGLET
Code postal 64600 BP cedex
Téléphone fixe : Portable : 0684466589
Courriel* : cduchevet@gmail.com

2 - Renseignements concernant le déclarant (si différent du propriétaire)


Qualité : Utilisateur Autre : SOCIETE EFFECTUANT LES TRAVAUX DE FORAGE
Nom : Prénom :
Raison sociale : PROSPER FORAGES
Adresse Numéro : 465 Voie : AVENUE DE LARRIGAN
Lieu-dit : Localité : SEIGNOSSE
Code postal BP cedex
Téléphone fixe : Portable :
Courriel* : @

3 - Renseignements concernant le maître d'ouvrage (personne ou société qui fait ou a fait réaliser les travaux)

Nom : TANGUY Prénom : JULIEN ET CHARLOTTE
Raison sociale :
Adresse Numéro : 24 Voie : AVENUE DES TENNIS
Lieu-dit : Localité : ANGLET
Code postal 64600 BP cedex
Téléphone fixe : Portable : 0684466589
Courriel* : cduchevet@gmail.com

4 - Renseignements concernant l'entreprise (personne ou société chargée de l'exécution des travaux)

Nom : Prénom :
Raison sociale : SARL PROSPER FORAGES
Adresse Numéro : 465 Voie : AVENUE DE LARRIGAN
Lieu-dit : Localité : SEIGNOSSE
Code postal 40510 BP cedex
Téléphone fixe : 0558574858 Portable :
Courriel* : prosperforages@prosper-forages.com

 

5 - Localisation de l'ouvrage. Veuillez joindre à la déclaration un plan de localisation de l'ouvrage à l'échelle du 1/25000 ou un extrait du cadastre. Les coordonnées GPS de l'ouvrage pourront être également communiquées.

Adresse Numéro : 24 Voie : AVENUE DES TENNIS
Lieu-dit : Localité : ANGLET
Code postal 64600 BP _____ cedex _____
Cadastre : Section(s) AD Parcelle(s) n° 0166
Code BSS (Banque du Sous-Sol) pour tout ouvrage existant : NOUVEAU FORAGE
Coordonnées GPS de l'ouvrage* :
Longitude (deg : mn,ss) 1° 31' 8,48" Latitude (deg : mn,ss) 43° 30' 52,81"

Nous vous rappelons qu'une déclaration spécifique doit être faite auprès des services déconcentrés régionaux chargés des mines, pour tout ouvrage de plus de 10 mètres de profondeur ; cette déclaration permet un enregistrement dans la Banque du Sous-Sol (BSS) et un code BSS est ainsi attribué à l'ouvrage (article 131 code minier). Adresse et Contact disponibles sur le site : www.drire.gouv.fr

6 - Type d'ouvrage (veuillez cocher la case correspondante).

Forage Puits Autres à préciser, _____
Date de création¹ (cas d'un ouvrage ancien) 1 7 0 2 2 0 2 3
Date prévisionnelle d'achèvement des travaux (cas d'un nouvel ouvrage) _____

7 - Usages auxquels l'ouvrage est destiné (veuillez cocher les cases correspondantes).

Utilisation de l'eau pour la consommation humaine (au sens de l'article R. 1321-1 du code de la santé publique) Oui Non

En cas d'utilisation de l'eau pour la consommation humaine :

pour un usage unifamilial², une analyse de l'eau de type P1, à l'exception du chlore, définie dans l'arrêté du 11 janvier 2007 (relatif au programme de prélèvements et d'analyses du contrôle sanitaire pour les eaux fournies par un réseau de distribution) doit être réalisée et jointe à la déclaration ; pour les ouvrages à réaliser l'analyse est transmise après travaux ;
pour les autres cas, une autorisation préfectorale doit être demandée au titre de l'article L.1321-7 du code de la santé publique.

Autres usages de l'eau Oui Non

Si oui, préciser : ARROSAGE

Existence d'un réseau de distribution d'eau intérieur au bâtiment alimenté par l'ouvrage Oui Non

Après usage, existence d'un rejet des eaux issues du pompage dans le réseau public de collecte des eaux usées Oui Non

Après usage, existence d'un rejet des eaux issues du pompage dans le réseau public de collecte des eaux pluviales Oui Non

8 - Caractéristiques de l'ouvrage (veuillez indiquer les caractéristiques réelles pour les ouvrages existants, et les prévisions pour les nouveaux ouvrages à réaliser).

Nom ou type de la nappe dans lequel le prélèvement va être effectué (si connu) : NAPPE DE SURFACE

Profondeur de l'ouvrage : 12 (en m) Diamètre de l'ouvrage : 219 (en mm)

Débit de prélèvement : 3 (en m³/h) Volume annuel prélevé : 1000 (en m³/an)

Présence d'une margelle béton autour de la tête du forage ou puits : Oui Non

Ouvrage réalisé en se conformant à la norme NF X 10-999 forages d'eau et de géothermie : Oui Non

Le respect de cette norme permet de garantir que l'ouvrage est réalisé dans les règles de l'art et permet notamment de protéger la ressource souterraine de toute infiltration directe d'eau de ruissellement superficielle potentiellement polluée.

Il est rappelé que tout pompage doit être équipé d'un compteur volumétrique (article L.214-8 du code de l'environnement)

Fait à : Seignosse

le 07 03 2023

Nom, Prénom : TEN HAVE MARIE-PIERRE

PROSPER FORAGES SARL

465 Avenue de Larrigan

40510 SEIGNOSSE

Tél. 05 58 57 48 58

prospforages@prosp-forages.com

N° SIRET 402 573 323 00047

¹ ou date d'achèvement d'un nouvel ouvrage.

² unifamilial : usage restreint aux besoins d'une seule famille.

Les champs suivis de (*) sont facultatifs

ALBERT EINSTEIN
1879-1955
PHYSICIST
1921 NObEL PRIZE
IN PHYSICS

De: prosperforages@prosper-forages.com 
Objet: PROSPER FORAGES: Déclaration d'ouvrage - Forage d'eau domestique
Date: 7 mars 2023 à 14:55
À: urbanisme@anglet.fr
Cc: cduchevet@gmail.com



Bonjour,

Je vous prie de bien vouloir trouver ci-joint une déclaration d'ouvrage pour un forage d'eau à usage domestique que nous venons de réaliser sur votre commune.

Merci de m'envoyer un accusé de réception pour ces documents, et n'hésitez pas à me contacter si vous avez besoin d'informations supplémentaires.

Cordialement

Marie-Pierre ten Have
Gérante Associée

PROSPER FORAGES
465 avenue de Larrigan
40510 SEIGNOSSE
06 19 26 31 35



20230307_DEC
LARATI...ÉE.pdf

