

## FORAGE D'EAU DOMESTIQUE

<b>Entreprise:</b>	<b>SARL PROSPER FORAGES</b>
<b>Client:</b>	<b>SAS LES ARBOUSIERS</b> 415 avenue de Tours 40150 SOORTS HOSSEGOR
<b>Maître d'oeuvre:</b>	<b>SAS LES ARBOUSIERS</b> 415 avenue de Tours 40150 SOORTS HOSSEGOR
<b>Exploitant:</b>	<b>SAS LES ARBOUSIERS</b> 415 avenue de Tours 40150 SOORTS HOSSEGOR

**Code National BSS :**

**N° Déclaration \*\* :**

**Police de l'eau \* :**

\* Numéro de déclaration au titre de la police de l'eau

\*\* N° d'enregistrement de déclaration préalable

**Lieu de l'ouvrage :** 577 Avenue de Pascouaou  
40150 SOORTS HOSSEGOR

**Coordonnées :** **Longitude** 346 791 **Latitude** 6 295 394 **Altitude :** 13.30 m  
**Zone** Lambert-93 métrique

**Nombre de forages :** 1

**Date début de l'ouvrage :** 06/03/2023 **Resp. M. Ouvrage :** S

**Date fin de l'ouvrage :** 06/03/2023 **Resp. M. Oeuvre :**

**Machine :** FRASTE **Resp. Chantier :**

**Date début pompage :** 06/03/2023 **Niveau statique non perturbé :** 1.22 m

**Date fin de pompage :** 06/03/2023 **Débit Maxi. d'essai :** 12.50 m<sup>3</sup>/h

**Nombre de nappes identifiées :** 1 **Rabattement correspondant :** 2.57 m

**Notes :** NS : 1,22 m  
ND: 2,36m 5,5 m<sup>3</sup>/h - 3,19 m 10 m<sup>3</sup>/h - 3,79m 12,5m<sup>3</sup>/h  
DENSITE LAITANCE: 1.82kg/L

Notes (suite) :

6 MARS 2023:

11h00 à 12h00:

Arrivée sur chantier.

Mise en place du camion et de la machine

Préparation du 1er tube

13h00 à 16h30:

Foration de 12m

Sortie des tiges

Equipement du forage

Sortie du tubage

Cimentation

Tests de pompage

Rangement et chargement du matériel

Nettoyage du chantier



## TRONCONS de L'OUVRAGE

### FORAGE D'EAU DOMESTIQUE



<b>Client:</b>	<b>SAS LES ARBOUSIERS</b>
<b>Maître d'oeuvre:</b>	<b>SAS LES ARBOUSIERS</b>
<b>Lieu de l'ouvrage :</b>	<b>577 Avenue de Pascouaou</b>
	<b>40150 SOORTS HOSSEGOR</b>

### LITHOLOGIE

De	à	Libellé
0.00	5.50	Sable jaune brun
5.50	8.00	Tourbe
8.00	11.50	Sable jaune
11.50	12.00	Tourbe

### FORAGE

De	à	Ø"	Ømm	Mode de forage	Fluide de forage
0.00	12.00	8"5/8	219.00	Autre	Air

\* Reconnaissance

### TUBAGE

De	à	Ø"	Ømm	Epais.	E cra.	Nature du tubage	Type	Slot	Vide %
0.00	8.00	4"7/8	125.00	5.00		P.v.c.	Tube-plein		
8.00	12.00	4"7/8	125.00	5.00		P.v.c.	Crepine fentes	0.50	5
12.00	12.20	4"7/8	125.00	5.00		P.v.c.	Bouchon-de-pied		

### REPLISSAGE

De	à	Ø"	Ømm	Matériau	Nature	Méthode de pose	Texture	Gra. (mm)	Vol. m3
0.20	2.20	4"7/8	125.00	Ciment	Cem ii/b-I 32.5n	Annulaire			
2.20	3.10	4"7/8	125.00	Billes-argile	Sopranite				
3.10	12.00	4"7/8	125.00	Gravier	Gravier de sibelco	Gravitaire	Roule	1.00-2.50	

### ACCESSOIRE

De	à	Type d'accessoire
0.00	0.00	Socle beton 0.40m x 0.40m + regard fonte

# FORAGE D'EAU DOMESTIQUE

Travaux réalisés : 1/1  
du : 06/03/2023 au : 06/03/2023


Client : SAS LES ARBOUSIERS  
Maitre d'oeuvre : SAS LES ARBOUSIERS  
Localisation de l'ouvrage : 577 Avenue de Pascouaou  
40150 SOORTS HOSSEGOR

Coordonnées de l'ouvrage :  
Lambert-93 métrique  
Longitude (X): 346 791  
Latitude (Y): 6 295 394  
Altitude sol (Z): +13,300 m

Echelle : 1/61

Profondeurs en m au-dessous du repère zéro sol (signe + au-dessus)

Nombre de forages : 1

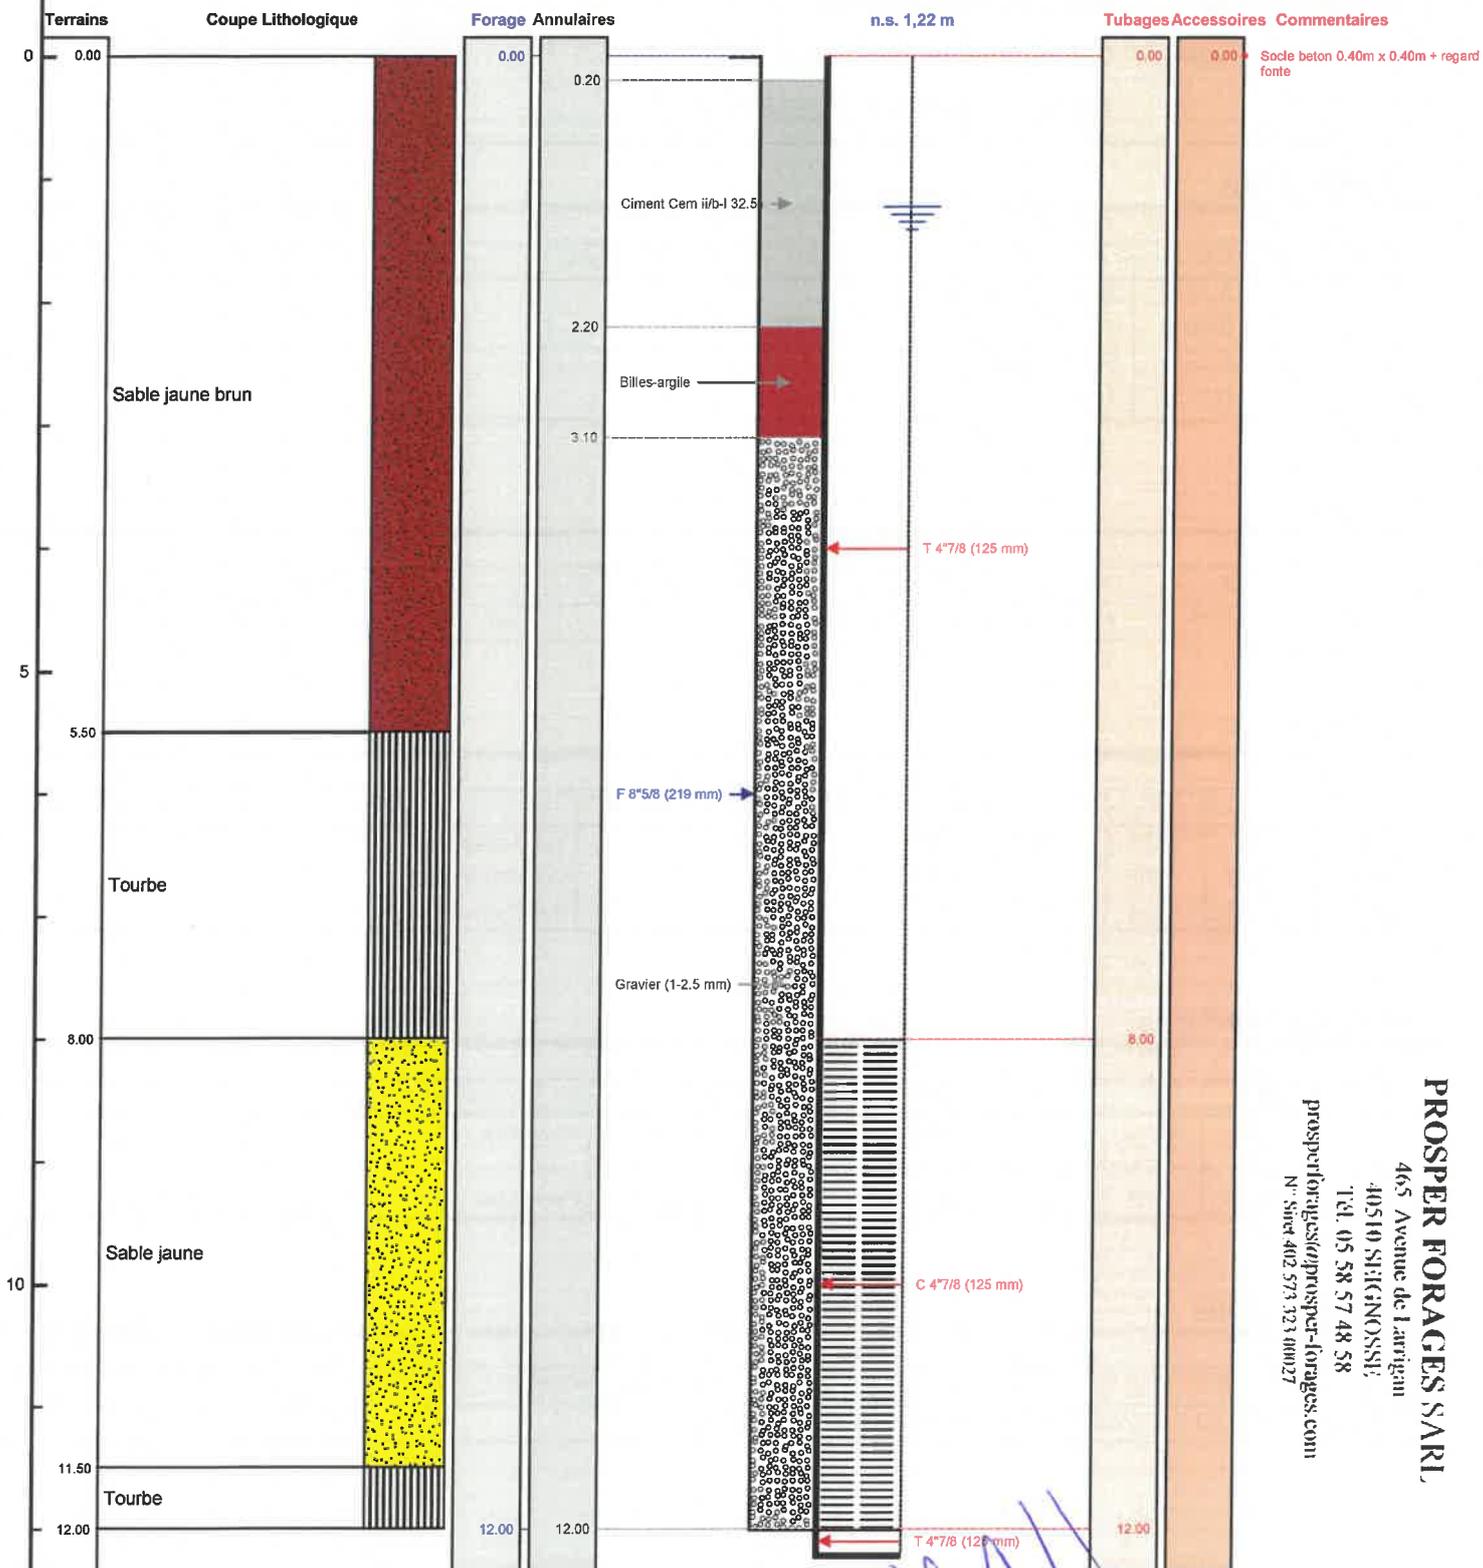

**PROSPER FORAGES S.A.R.L.**  
465 Avenue de Larrigan  
40510 SIEGNOSSE  
Tél. 05 58 57 48 58  
prospforages@prospfor-forages.com  
N° Siret 402 573 323 00027



Le 25.04.2023 à SIEGNOSSE  
CERTIFIE CONFORME A L'OUVRAGE EXECUTE  
Tampon et signature du chef d'entreprise


CARTES



**RÉPUBLIQUE FRANÇAISE**

43-669376 - 1300008

577 Avenue de Pascalau

40150 Soorb-Hossegor

Parcelle : 000 / AS / 0174

Altitude : 13.3 m

VSZ : appuyons.déclaration.voyance









**AS 0174**

**FORAGE**



**AFFICHER DES COORDONNÉES**

X: 346791.43 m

Y: 6295393.72 m

Altitude : 13.3 m

**SYSTÈME DE RÉFÉRENCE**

Lambert 93

mètres

**QUADRILLAGE**

Afficher

Echelle 1 : 1 480

0 20 m

**De:** urbanisme urbanisme@hossegor.fr  
**Objet:** Re: PROSPER FORAGES: Déclaration d'ouvrage - Forage d'eau domestique  
**Date:** 23 mars 2023 à 16:16  
**À:** prosperforages@prosper-forages.com

U

Madame, Monsieur,

Nous vous confirmons la bonne réception de votre mail.

Nous attirons votre attention sur le fait que la rapidité actuelle des moyens de communication électronique n'est compatible ni avec le recul et la réflexion que nous nous devons d'avoir à votre égard et à l'égard de votre dossier, ni avec nos plannings de travail.

Soyez cependant assurés que votre demande est prise en compte, et qu'elle sera traitée, selon sa nature, dans les meilleurs délais.

Par ailleurs, vous trouverez sur le site internet de la Commune la réglementation applicable, en ligne, en matière d'urbanisme et de patrimoine :

PLU en ligne : <https://www.cc-macs.org/urbanisme-environnement-voirie/urbanisme/plan-local-durbanisme-intercommunal-plui/>

SPR en ligne : <https://www.soorts-hossegor.fr/vivre-ici/urbanisme/1179-spr.html>

Formulaires téléchargeables en ligne : <https://www.service-public.fr/particuliers/vosdroits/N319>

Assistance pour votre demande d'urbanisme : <https://www.service-public.fr/particuliers/vosdroits/N319>

Cordialement  
Le Service Urbanisme



# Déclaration d'ouvrage Prélèvements, puits et forages à usage domestique

1/2  
cerfa  
N° 13837\*02

Au titre de l'article L. 2224-9 du code général des collectivités territoriales  
Pour des travaux prévisionnels  Pour des travaux exécutés

Cette déclaration doit être remplie par le propriétaire de l'ouvrage ou son utilisateur (si différent) et transmise en mairie

Avant la réalisation d'un forage domestique, il est obligatoire de consulter le téléservice [www.reseaux-et-canalizations.gouv.fr](http://www.reseaux-et-canalizations.gouv.fr) ou, en cas d'absence de connexion à internet, la mairie concernée par ces travaux, afin de les déclarer aux exploitants de réseaux impactés pour que les travaux envisagés puissent être exécutés en toute sécurité.

Les informations recueillies font l'objet d'un traitement informatique destiné à permettre une meilleure connaissance des ouvrages de prélèvement d'eau souterraine à des fins d'usage domestique, à mieux connaître les pressions qu'exercent ces ouvrages sur les nappes phréatiques et à limiter les risques de contamination des réseaux publics d'adduction d'eau potable. Les destinataires des données sont les personnels des services de la commune où a été déposée la déclaration, les agents des corps de contrôle visés à l'article L.521-12 du code de l'environnement et les agents de l'Etat autorisés hors corps de contrôle et qui auront un accès restreint aux données anonymisées.

Conformément à la loi « informatique et libertés » du 6 janvier 1978 modifiée en 2004, vous bénéficiez d'un droit d'accès et de rectification aux informations qui vous concernent, que vous pouvez exercer en vous adressant aux services de la commune dans laquelle vous avez déclaré votre ouvrage de prélèvement d'eau souterraine à des fins d'usage domestique.

## 1 - Renseignements concernant le propriétaire

Nom : ..... Prénom : .....  
Raison sociale : **SAS LES ARBOUSIERS**  
Adresse Numéro : **415** Voie : **AVENUE DE TOURS**  
Lieu-dit : ..... Localité : **HOSSEGOR**  
Code postal **4 0 1 5 0** BP ..... cedex .....  
Téléphone fixe : ..... Portable : **0 6 2 6 3 8 7 0 1 1**  
Courriel\* : ..... **lesarbousiers.hossegor@gmail.com**

## 2 - Renseignements concernant le déclarant (si différent du propriétaire)

Qualité : Utilisateur  Autre  : **SOCIETE EFFECTUANT LES TRAVAUX DE FORAGE**  
Nom : ..... Prénom : .....  
Raison sociale : **PROSPER FORAGES**  
Adresse Numéro : **465** Voie : **AVENUE DE LARRIGAN**  
Lieu-dit : ..... Localité : **SEIGNOSSE**  
Code postal ..... BP ..... cedex .....  
Téléphone fixe : ..... Portable : .....  
Courriel\* : ..... @ .....

## 3 - Renseignements concernant le maître d'ouvrage (personne ou société qui fait ou a fait réaliser les travaux)

Nom : ..... Prénom : .....  
Raison sociale : **SAS LES ARBOUSIERS**  
Adresse Numéro : **415** Voie : **AVENUE DE TOURS**  
Lieu-dit : ..... Localité : **HOSSEGOR**  
Code postal **4 0 1 5 0** BP ..... cedex .....  
Téléphone fixe : ..... Portable : **0 6 2 6 3 8 7 0 1 1**  
Courriel\* : ..... **lesarbousiers.hossegor@gmail.com**

## 4 - Renseignements concernant l'entreprise (personne ou société chargée de l'exécution des travaux)

Nom : ..... Prénom : .....  
Raison sociale : **SARL PROSPER FORAGES**  
Adresse Numéro : **465** Voie : **AVENUE DE LARRIGAN**  
Lieu-dit : ..... Localité : **SEIGNOSSE**  
Code postal **4 0 5 1 0** BP ..... cedex .....  
Téléphone fixe : **0 5 5 8 5 7 4 8 5 8** Portable : .....  
Courriel\* : ..... **prospforages@prosp-forages.com**

**5 - Localisation de l'ouvrage.** Veuillez joindre à la déclaration un plan de localisation de l'ouvrage à l'échelle du 1/25000 ou un extrait du cadastre. Les coordonnées GPS de l'ouvrage pourront être également communiquées.

Adresse Numéro : 577 Voie : AVENUE DE PASCOUAOU  
Lieu-dit : Localité : SOORTS  
Code postal 4 0 1 5 0 BP \_\_\_\_\_ cedex \_\_\_\_\_  
Cadastre : Section(s) AS Parcelle(s) n° 0174  
Code BSS (Banque du Sous-Sol) pour tout ouvrage existant : NOUVEAU FORAGE  
Coordonnées GPS de l'ouvrage\* :  
Longitude (deg : mn,ss) 1° 22' 50,18" Latitude (deg : mn,ss) 43° 40' 9,73"

Nous vous rappelons qu'une déclaration spécifique doit être faite auprès des services déconcentrés régionaux chargés des mines, pour tout ouvrage de plus de 10 mètres de profondeur ; cette déclaration permet un enregistrement dans la Banque du Sous-Sol (BSS) et un code BSS est ainsi attribué à l'ouvrage (article 131 code minier). Adresse et Contact disponibles sur le site : [www.drire.gouv.fr](http://www.drire.gouv.fr)

**6 - Type d'ouvrage** (veuillez cocher la case correspondante).

Forage  Puits  Autres  à préciser, \_\_\_\_\_  
Date de création<sup>1</sup> (cas d'un ouvrage ancien) 0 6 0 3 2 0 2 3  
Date prévisionnelle d'achèvement des travaux (cas d'un nouvel ouvrage) \_\_\_\_\_

**7 - Usages auxquels l'ouvrage est destiné** (veuillez cocher les cases correspondantes).

Utilisation de l'eau pour la consommation humaine (au sens de l'article R. 1321-1 du code de la santé publique)  Oui  Non  
En cas d'utilisation de l'eau pour la consommation humaine :  
pour un usage unifamilial<sup>2</sup>, une analyse de l'eau de type P1, à l'exception du chlore, définie dans l'arrêté du 11 janvier 2007 (relatif au programme de prélèvements et d'analyses du contrôle sanitaire pour les eaux fournies par un réseau de distribution) doit être réalisée et jointe à la déclaration ; pour les ouvrages à réaliser l'analyse est transmise après travaux ;  
pour les autres cas, une autorisation préfectorale doit être demandée au titre de l'article L.1321-7 du code de la santé publique.  
Autres usages de l'eau  Oui  Non  
Si oui, préciser : ARROSAGE  
Existence d'un réseau de distribution d'eau intérieur au bâtiment alimenté par l'ouvrage  Oui  Non  
Après usage, existence d'un rejet des eaux issues du pompage dans le réseau public de collecte des eaux usées  Oui  Non  
Après usage, existence d'un rejet des eaux issues du pompage dans le réseau public de collecte des eaux pluviales  Oui  Non

**8 - Caractéristiques de l'ouvrage** (veuillez indiquer les caractéristiques réelles pour les ouvrages existants, et les prévisions pour les nouveaux ouvrages à réaliser).

Nom ou type de la nappe dans lequel le prélèvement va être effectué (si connu) : NAPPE DE SURFACE  
Profondeur de l'ouvrage : 12 (en m) Diamètre de l'ouvrage : 219 (en mm)  
Débit de prélèvement : 3 (en m<sup>3</sup>/h) Volume annuel prélevé : 1000 (en m<sup>3</sup>/an)  
Présence d'une margelle béton autour de la tête du forage ou puits :  Oui  Non  
Ouvrage réalisé en se conformant à la norme NF X 10-999 forages d'eau et de géothermie :  Oui  Non  
Le respect de cette norme permet de garantir que l'ouvrage est réalisé dans les règles de l'art et permet notamment de protéger la ressource souterraine de toute infiltration directe d'eau de ruissellement superficielle potentiellement polluée.

Il est rappelé que tout pompage doit être équipé d'un compteur volumétrique (article L.214-8 du code de l'environnement)

Fait à : Seignosse

le 2 3 0 3 2 0 2 3

Nom, Prénom : TEN HAVE, MARIE-PIERRE

**PROSPER FORAGES SARL**

465 Avenue de Larrigan  
40510 SEIGNOSSE  
Tél. 05 58 57 48 58

[prospforages@prosp-forages.com](mailto:prospforages@prosp-forages.com)  
N° Siret 402 573 323 00027

Signature

<sup>1</sup> ou date d'achèvement d'un nouvel ouvrage.

<sup>2</sup> unifamilial : usage restreint aux besoins d'une seule famille.  
Les champs suivis de (\*) sont facultatifs