


A64 - Echangeur de Caresse Cassaber

Affaire : 21/00097/BORDX/05

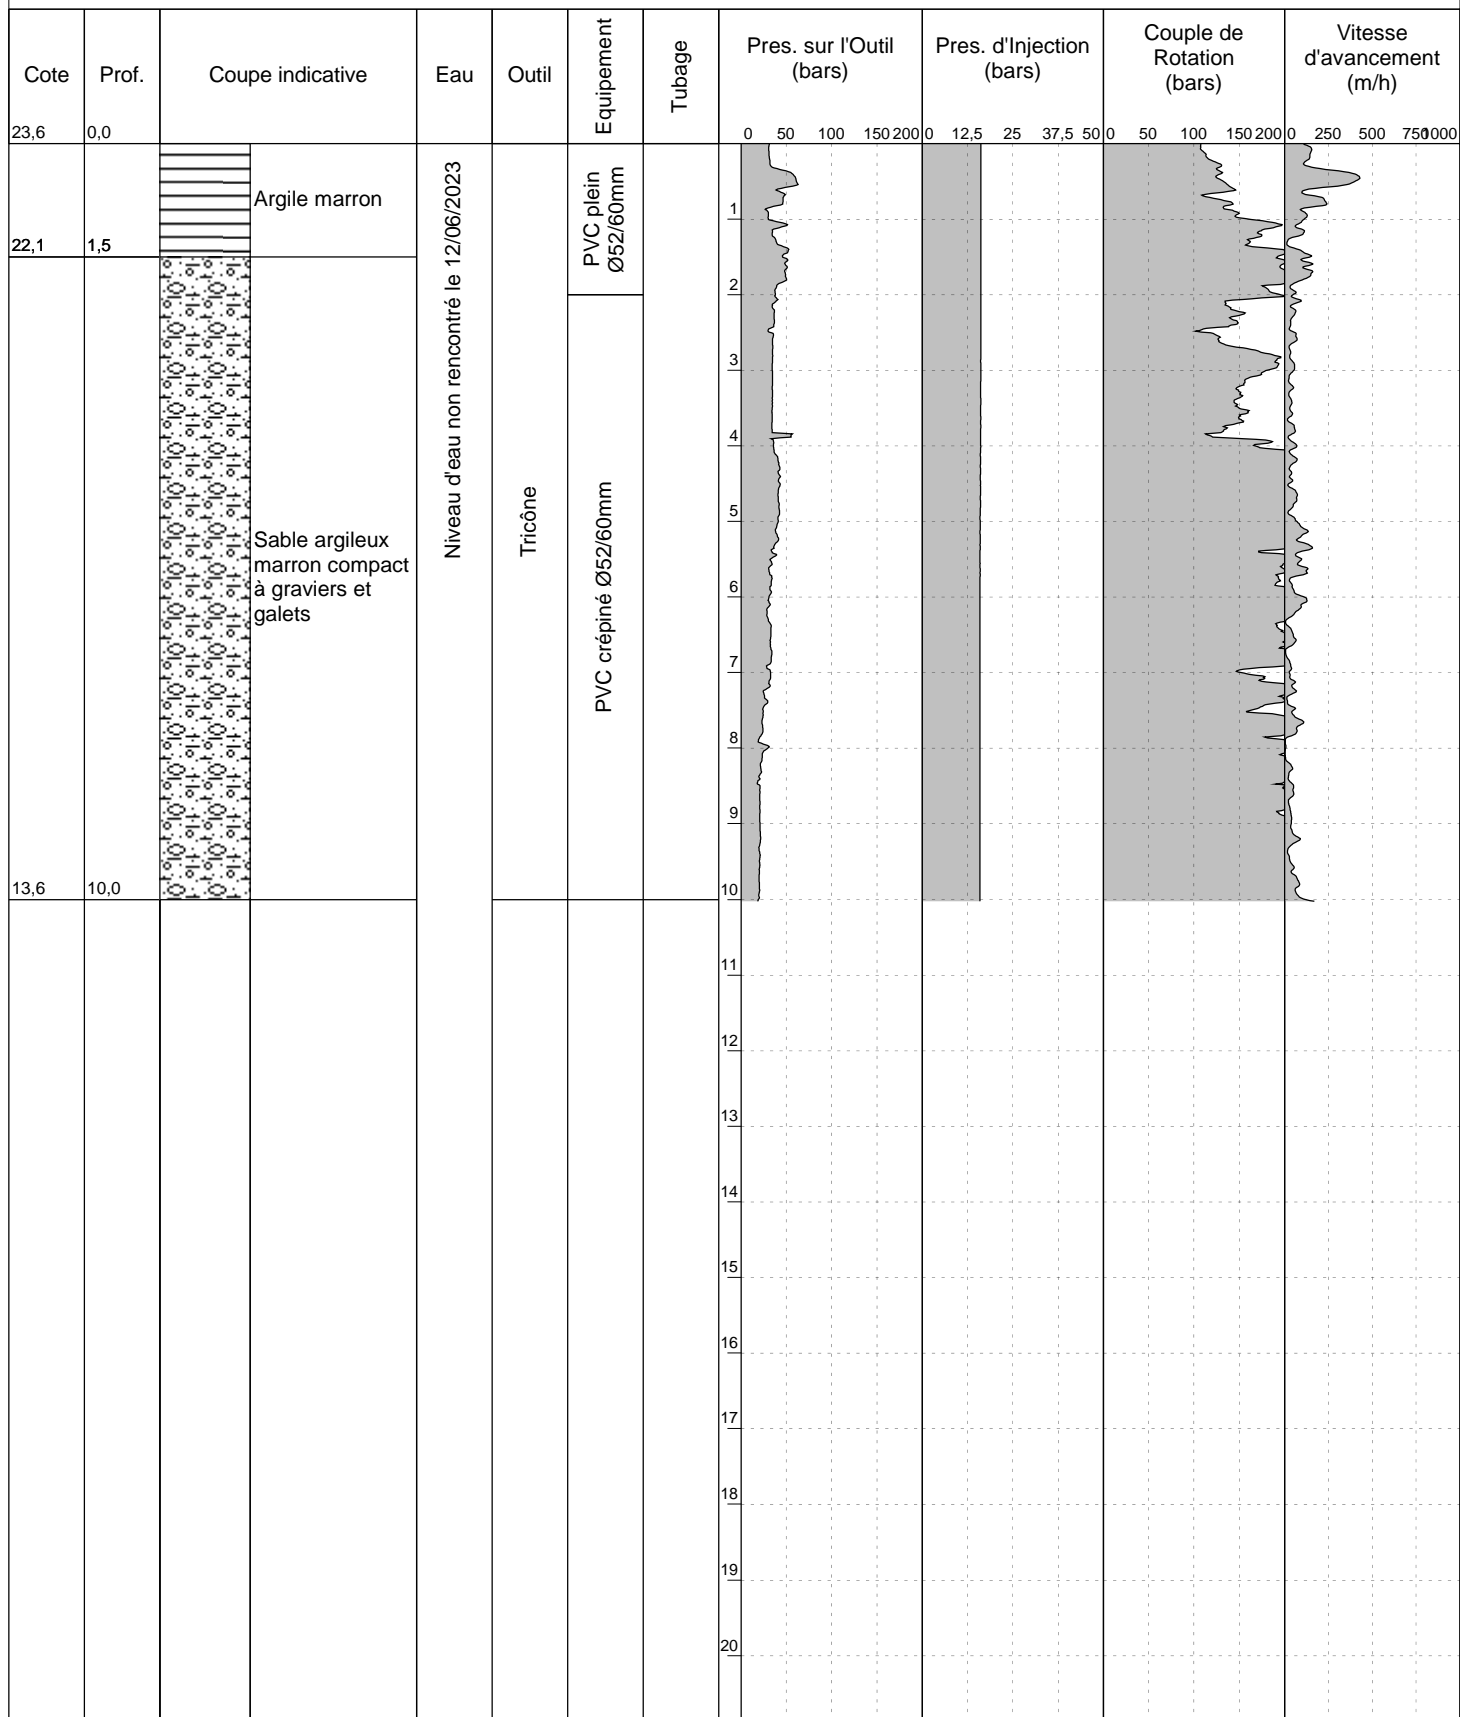

Observations :

Arrêt volontaire du sondage à 10.0 m de profondeur/TA.
Niveau d'eau non rencontré le 12/06/2023.

Site :

X : 1375050.02 (RGF93 - CC43)

Echelle : 1/100

A64 - Echangeur de Caresse Cassaber

Y : 2264172.93 (RGF93 - CC43)

Affaire : 21/00097/BORDX/05

Z : 23.7 NGF

Page : 1/1

Cote	Prof.	Coupe indicative		Eau	Outil	Equipement	Tubage	Pres. sur l'Outil (bars)	Pres. d'Injection (bars)	Couple de Rotation (bars)	Vitesse d'avancement (m/h)		
23,7	0,0			Niveau d'eau non rencontré le 12/06/2023	Tricône	PVC plein Ø52/60mm		0 50 100 150 200	0 12,5 25 37,5 50	0 50 100 150 200	0 250 500 750 000		
			Argile marron						1				
21,7	2,0							PVC crépiné Ø52/60mm	2				
			Sable argileux marron compact à graviers et galets						3				
										4			
										5			
										6			
										7			
										8			
										9			
13,7	10,0						10						
						11							
						12							
						13							
						14							
						15							
						16							
						17							
						18							
						19							
						20							
						21							

Observations :

Arrêt volontaire du sondage à 10.0 m de profondeur/TA.
Niveau d'eau non rencontré le 12/06/2023.

EXGTE 3.23

